


GALLERIA ARTIFICIALE

1:100


SEZIONE D-D
p.k. 1+924.00

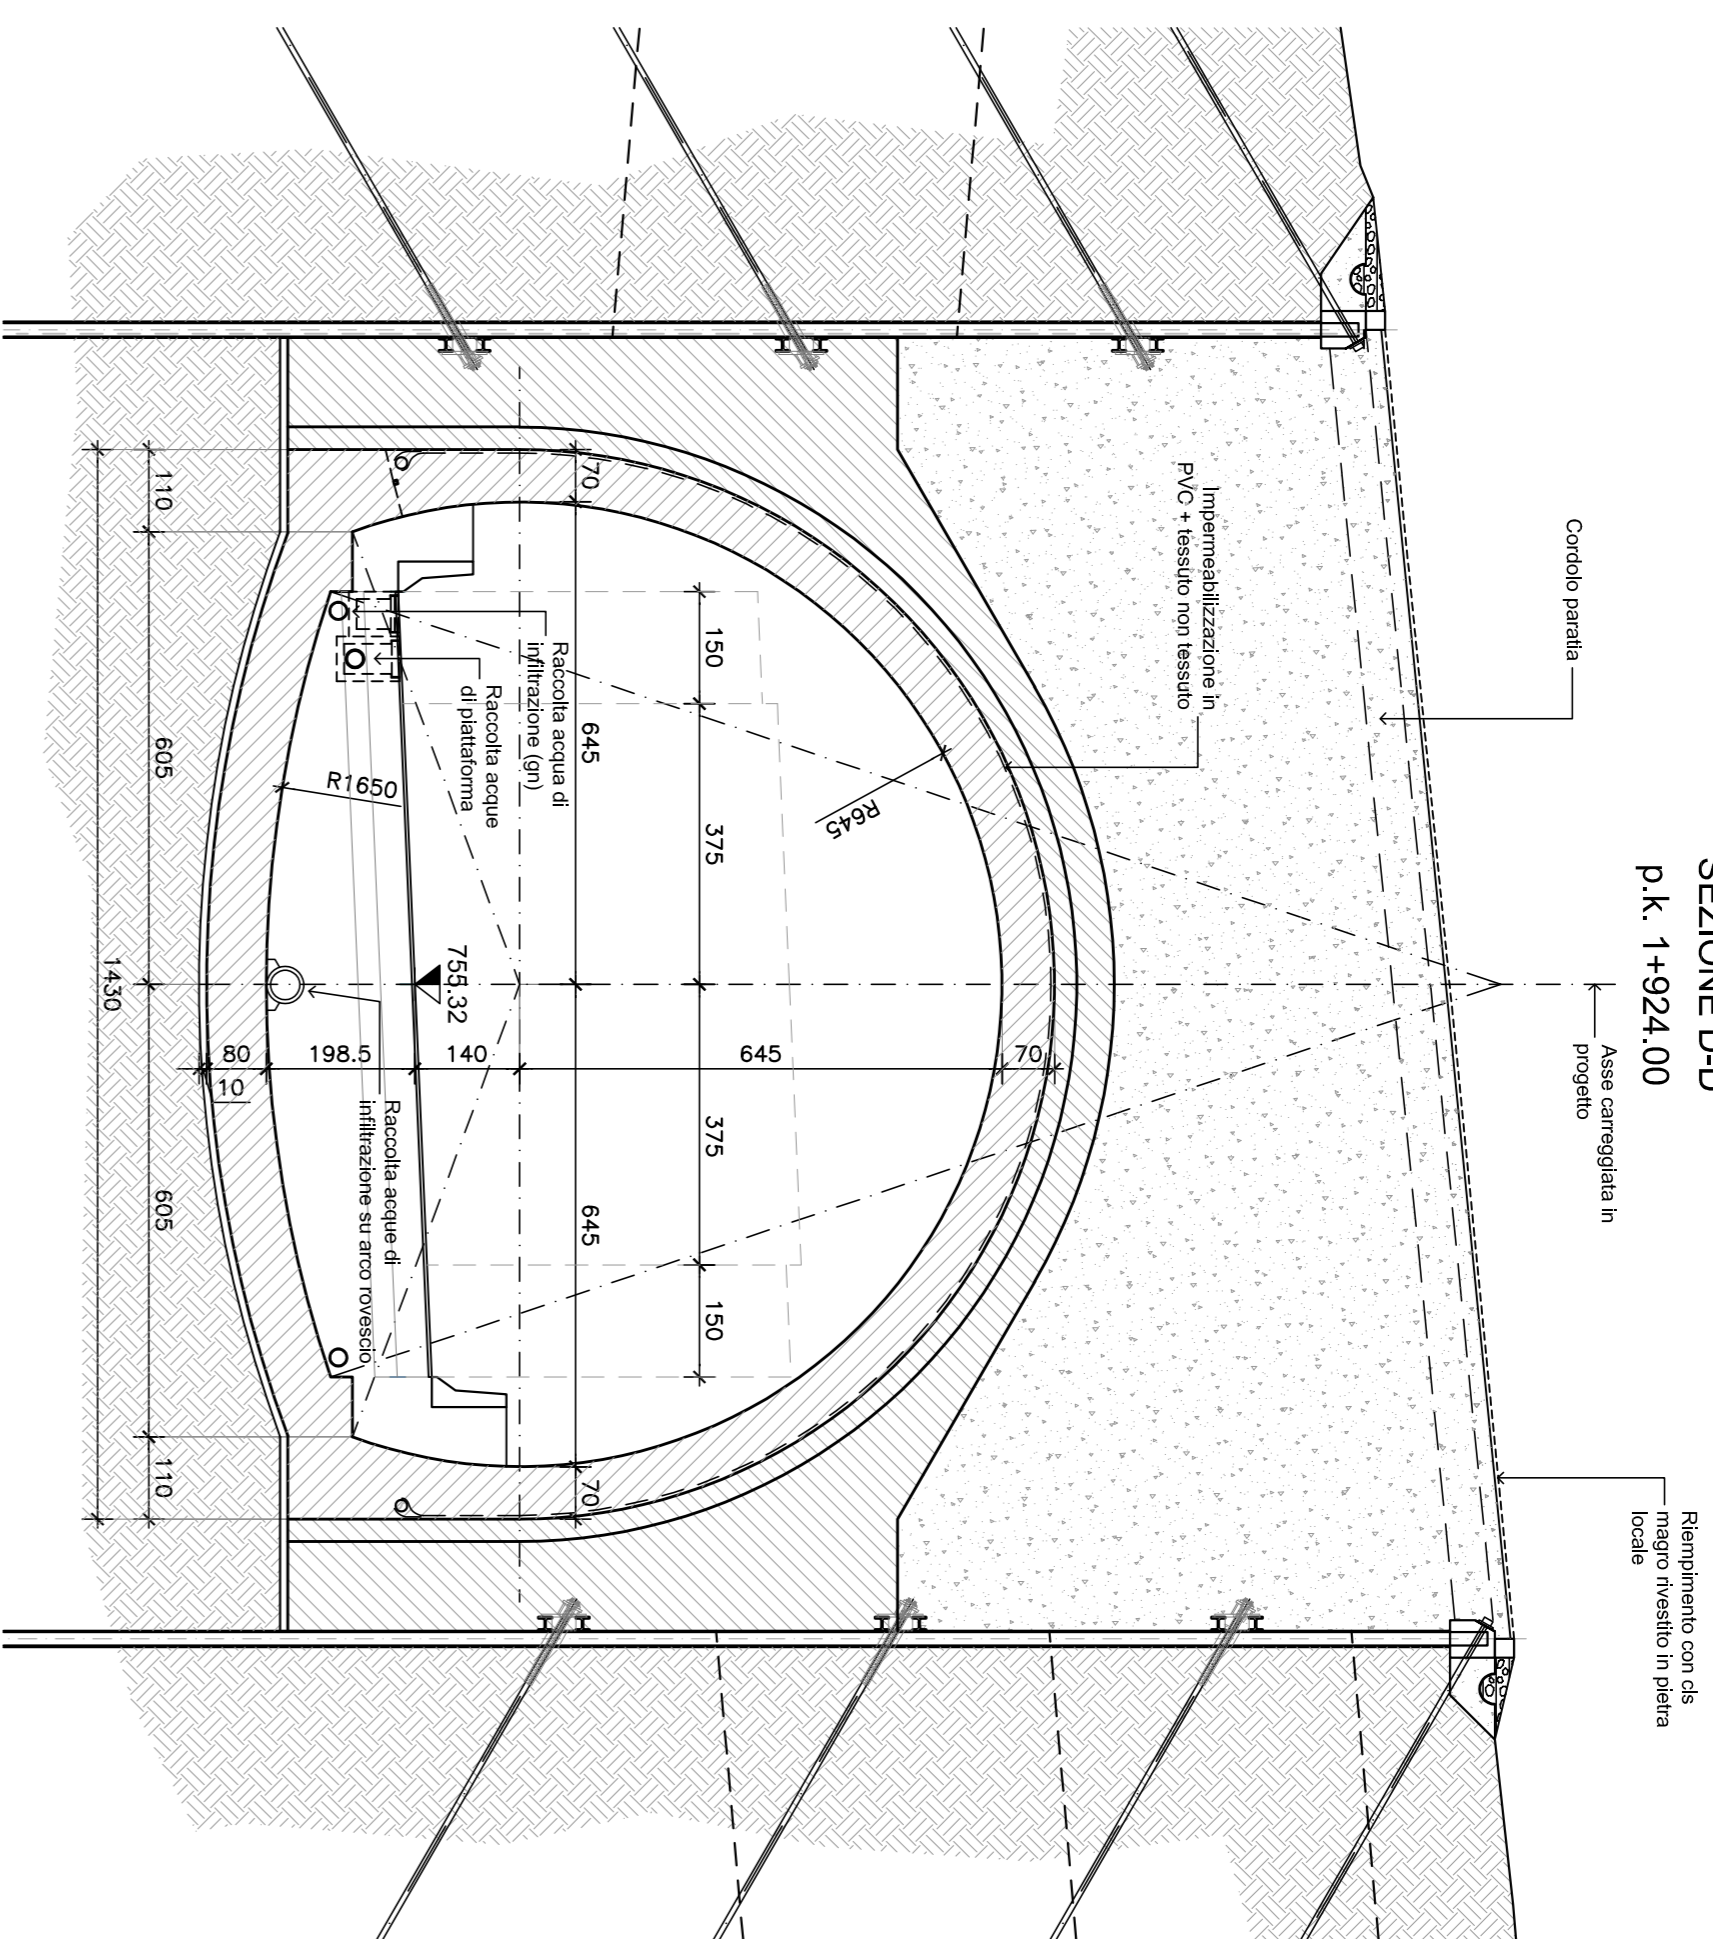

GALLERIA ARTIFICIALE

1:100


SEZIONE B-B
p.k. 1+909.70

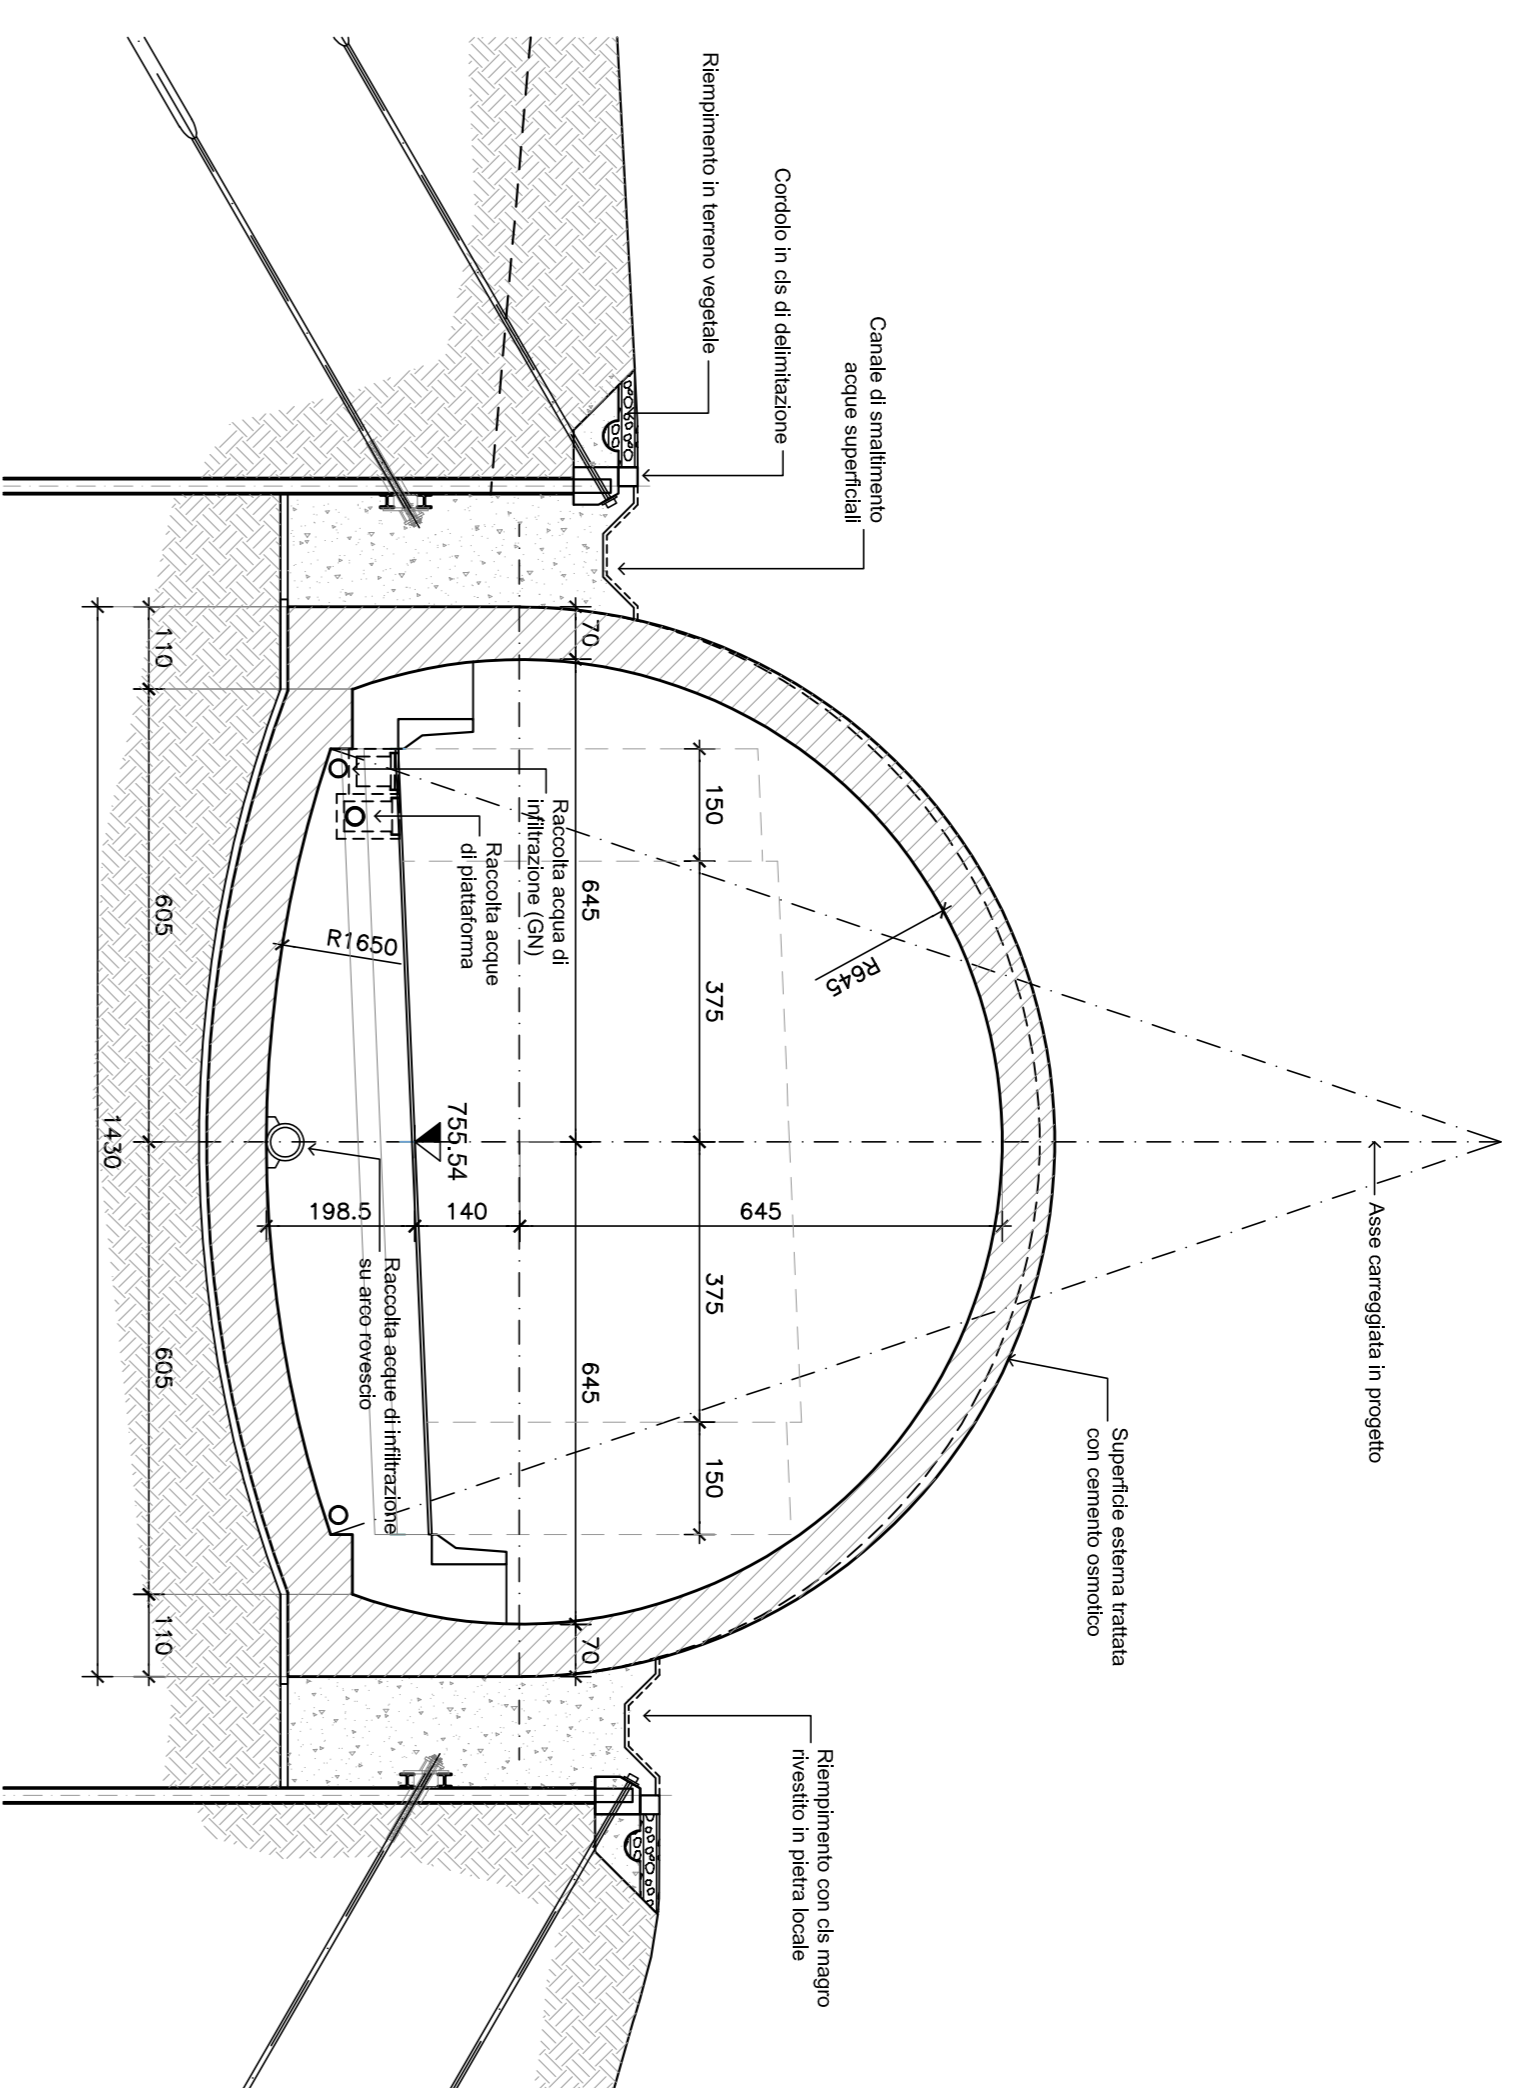

GALLERIA ARTIFICIALE

1:100


SEZIONE C-C
p.k. 1+915.96

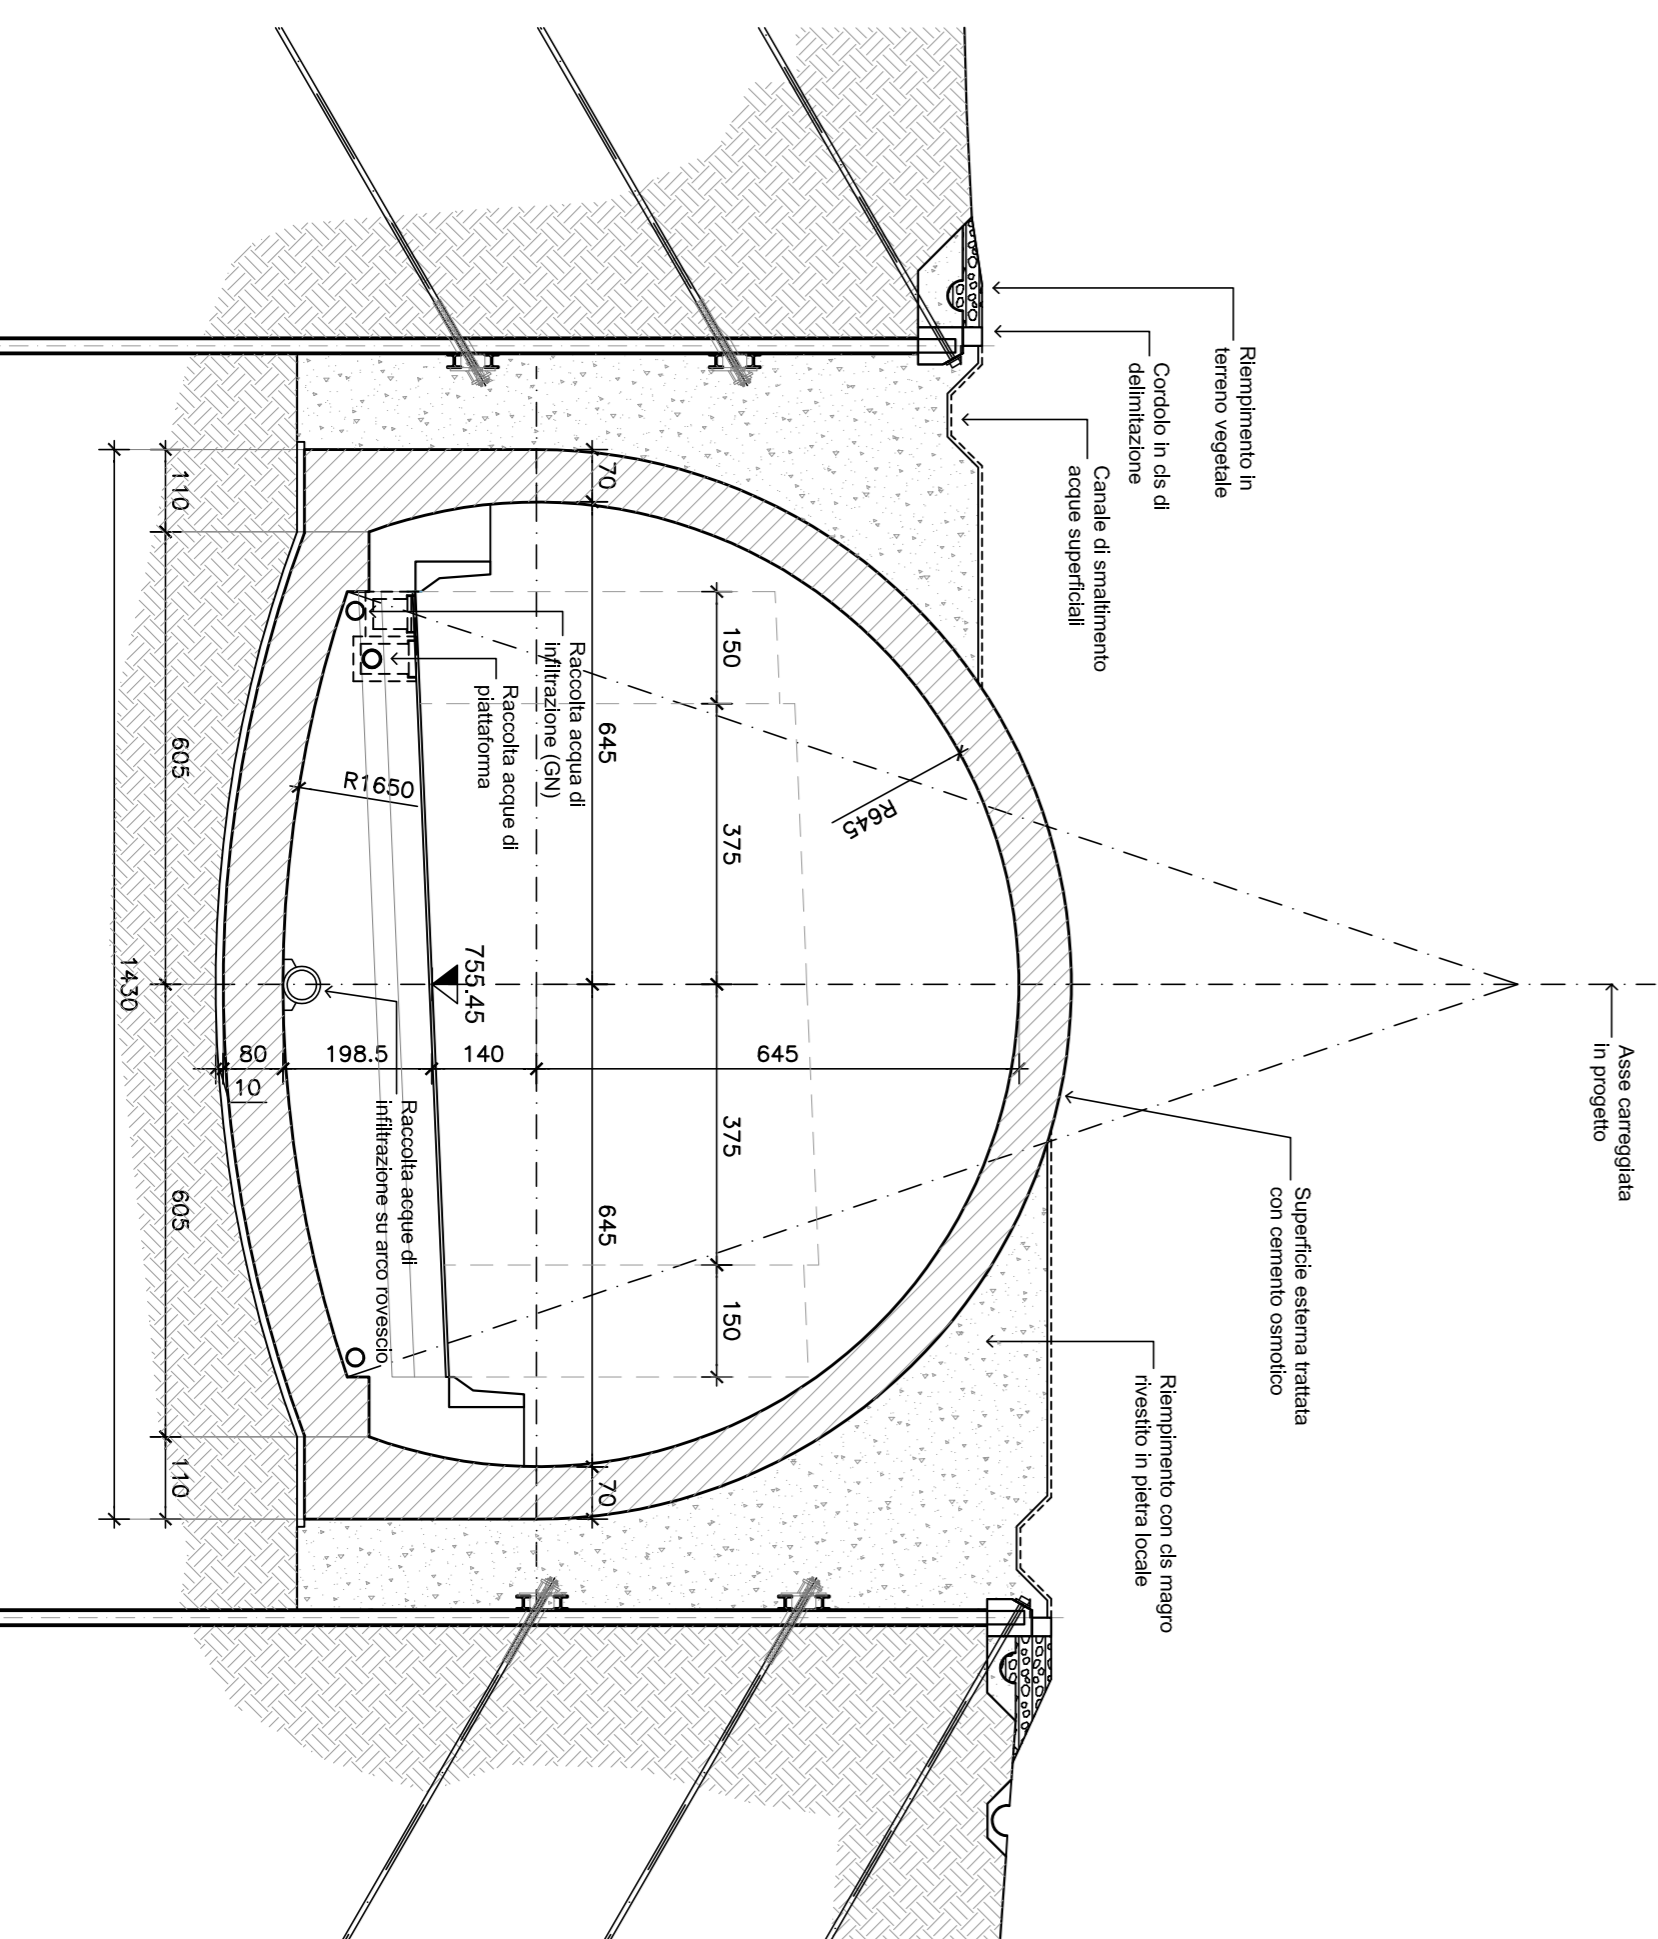

GALLERIA ARTIFICIALE

1:100

PROFILLO LONGITUDINALE IN ASSE

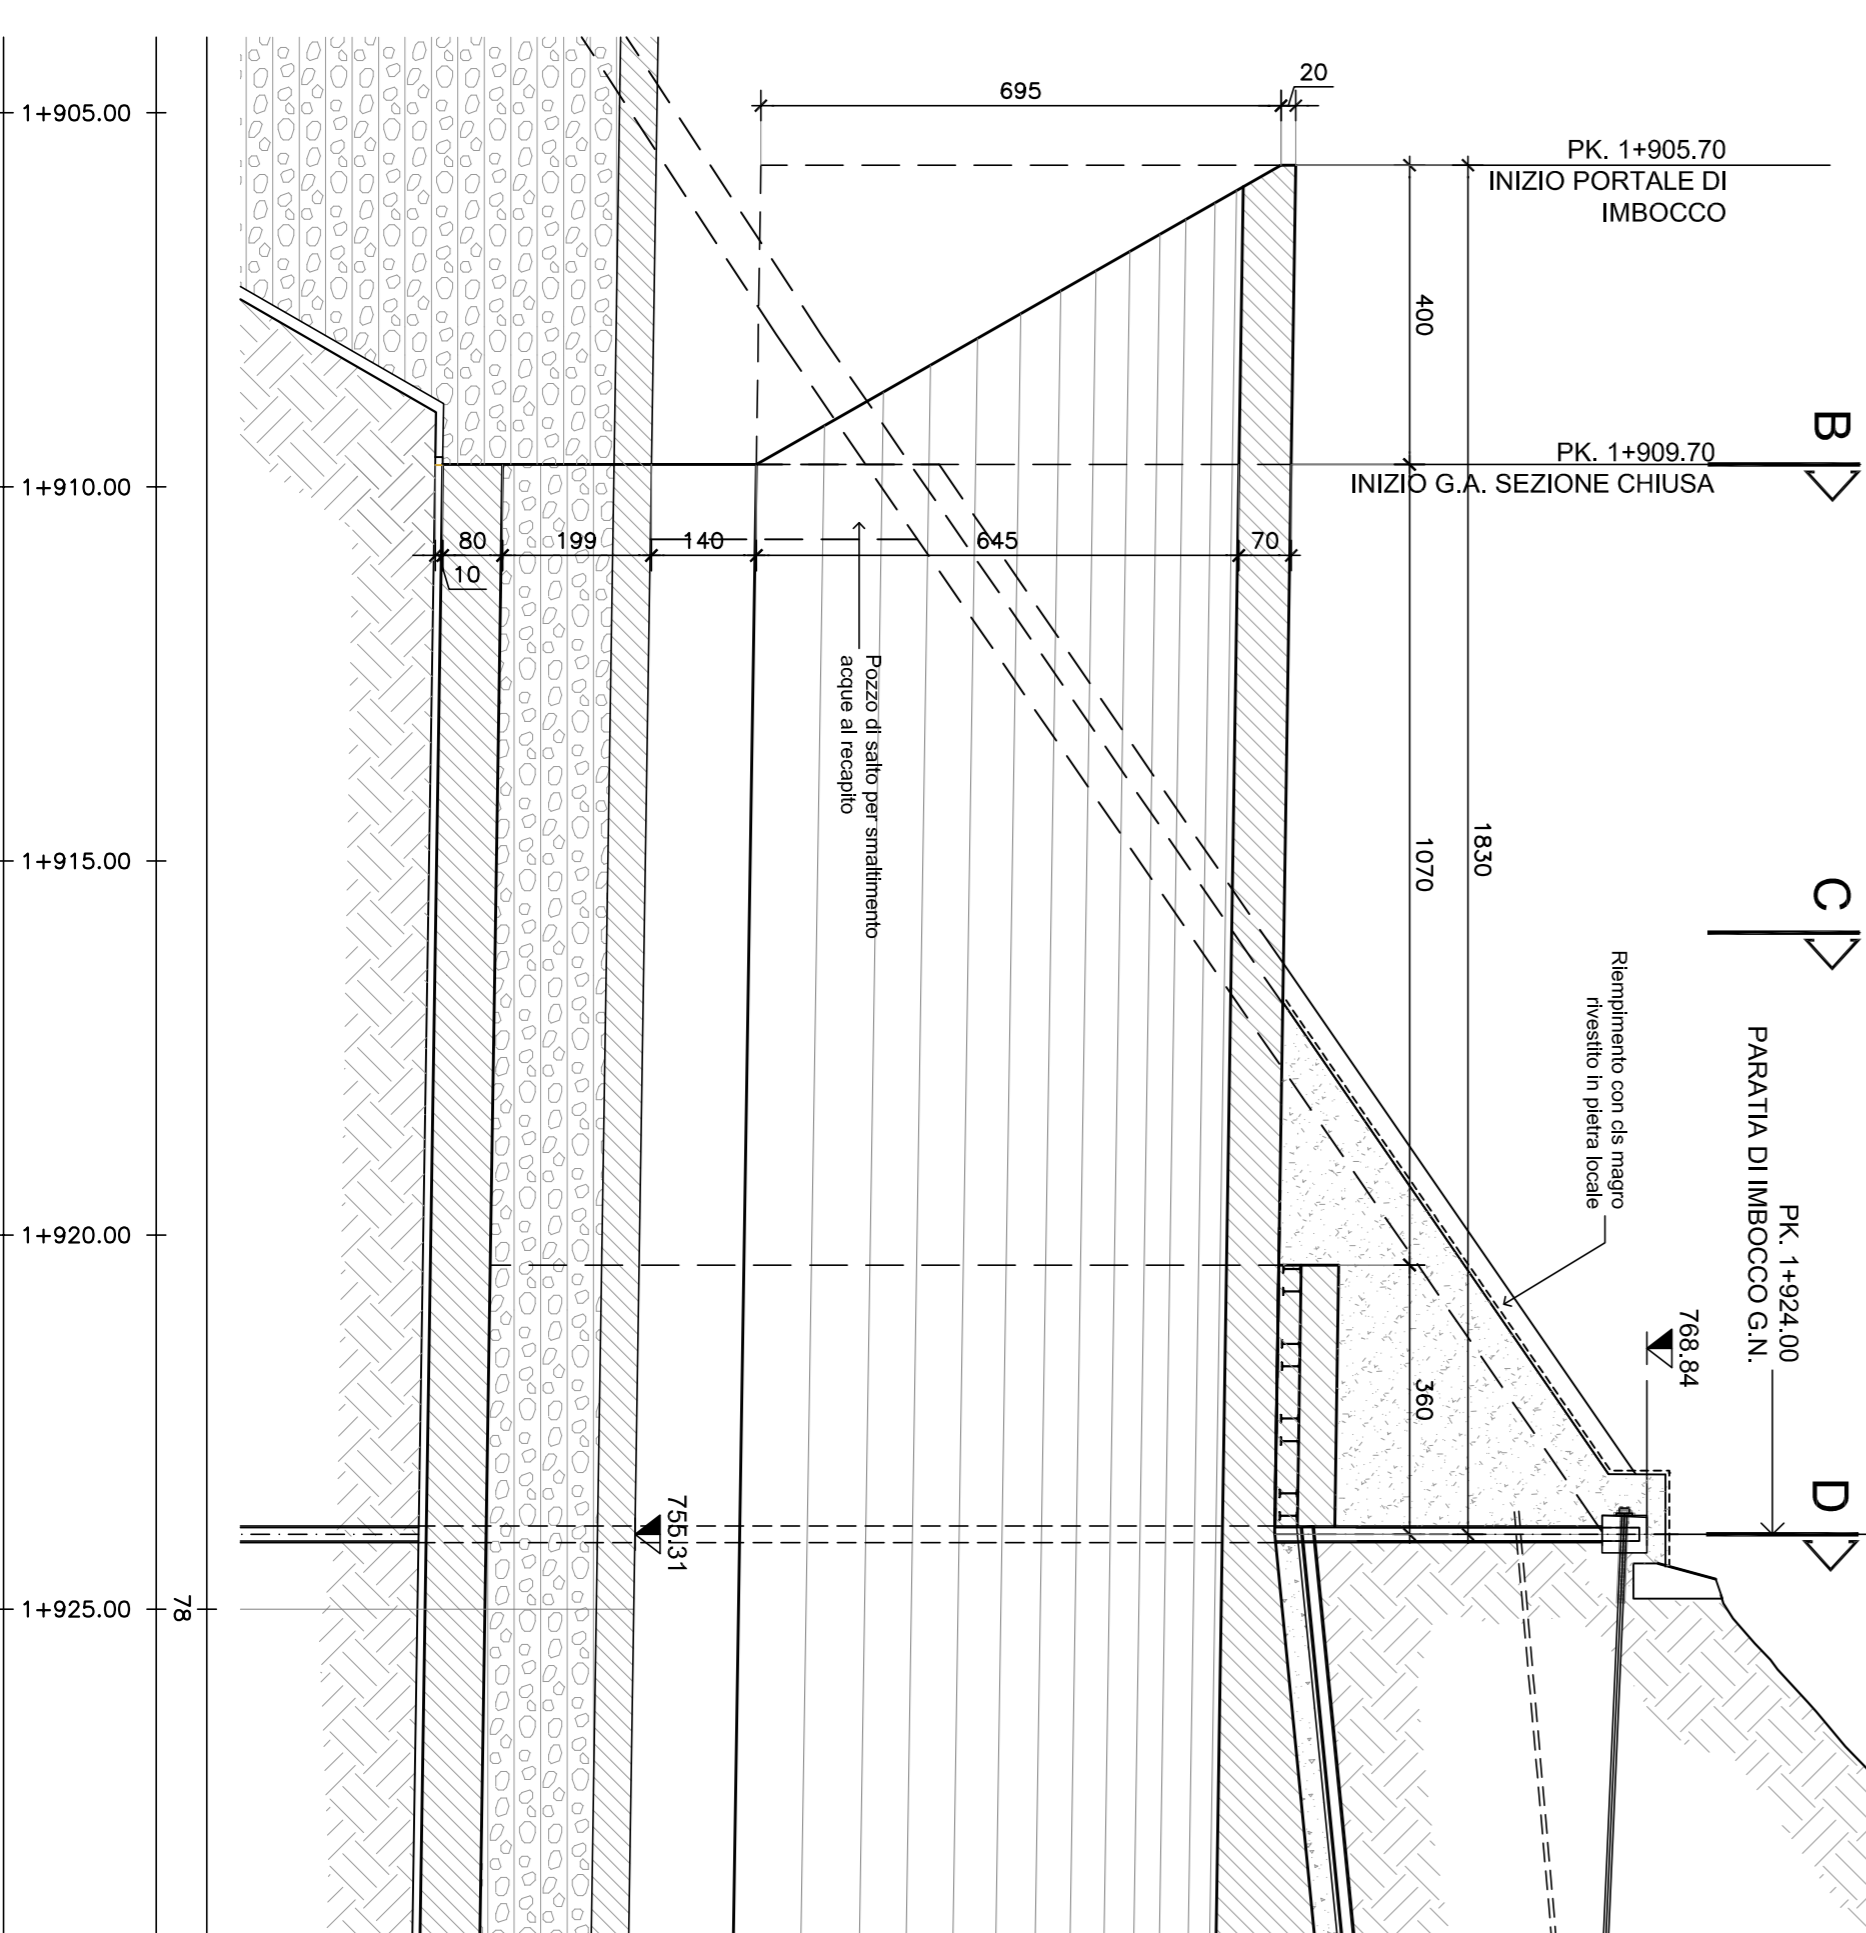

GALLERIA ARTIFICIALE

CLS MAGRO UNI EN 206-1 (2006)

- Classe di resistenza: C12/15

CLS PER OPERE STRUTTURALI UNI EN 206-1 UNI 11104(2004)

GALLERIA ARTIFICIALE

- Classe di resistenza: C28/35

- Classe di lavorabilità: S4

- Classe di esposizione: XC3

- Diametro max inerti: 30 mm

TRATTAMENTO SUPERFICIO DI ESTRADOSSO CON CLS OSMATICO

ACCIAIO PER ARMATURA CLS

- B450C

- Tensione caratteristica a rottura, f_{tk}: 540MPa

- Tensione caratteristica di snervamento, f_{yk}: 450MPa

CORROSIONE BENTONITICO

- dimensione 20x25mm

- esposizione a contatto con acqua : 6 volte il volume iniziale minimo

- pressione di rigonfiamento dopo 48 ore : > di 600kPa

INCIDENZA ARMATURA	
SEZIONE TIPO GA	CALOTTA E PIEDRITTI
ARCO ROVERSCIO E MURLETTE	65 Kg/m ³
SEZIONE TIPO PORTALE	CALOTTA E PIEDRITTI
	65 Kg/m ³
RIEMPIMENTI IN CLS	10-25 Kg/m ³



Direzione Progettazione e Realizzazione Lavori

S.S. n.21 "della Maddalena"
Variante agli abitati di Demonte, Aisone e Vinadio
Lotto 1. Variante di Demonte

PROGETTO DEFINITIVO

PROGETTAZIONE: ANAS - DIREZIONE PROGETTAZIONE E REALIZZAZIONE LAVORI

PROGETTISTI: Ing. Roberto Basso Ing. Achille Andreolmonesi Ing. Guido Basso Ing. Paolo Capozzaco Ing. Giancarlo Gualdi Ing. Nicola Caviglioglio	RESPONSABILE DEL SIA: Ing. Roberto Basso Ing. Achille Andreolmonesi Ing. Guido Basso Ing. Paolo Capozzaco Ing. Giancarlo Gualdi Ing. Nicola Caviglioglio	IL COORDINATORE PER LA SICUREZZA IN FASE DI PROGETTAZIONE: Ing. Roberto Basso	VISTO: IL RESPONSABILE DEL PROCEDIMENTO: Ing. Nicola Caviglioglio
PROTOCOLLO	DATA		

Opere d'arte maggiori
Imbocco Ovest
Galleria artificiale - carpenteria e profili

CODICE PROGETTO	UNIV. FILE	PRODOTTORE	REVISIONE	SCALA:


