

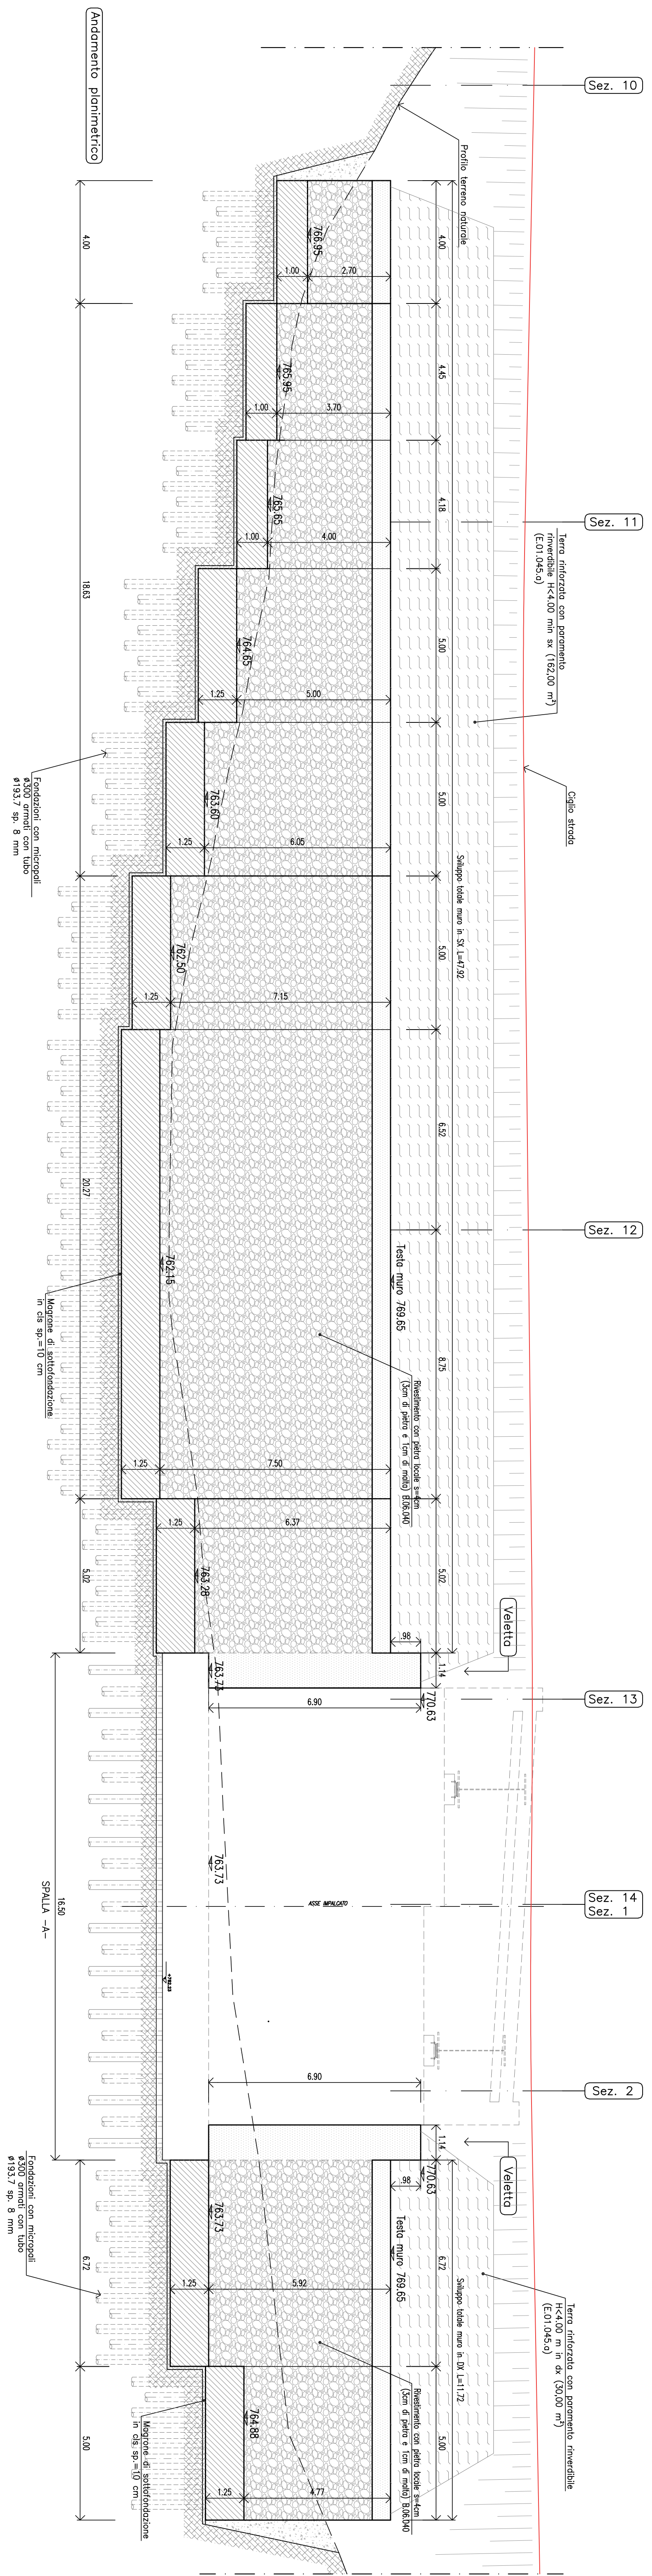
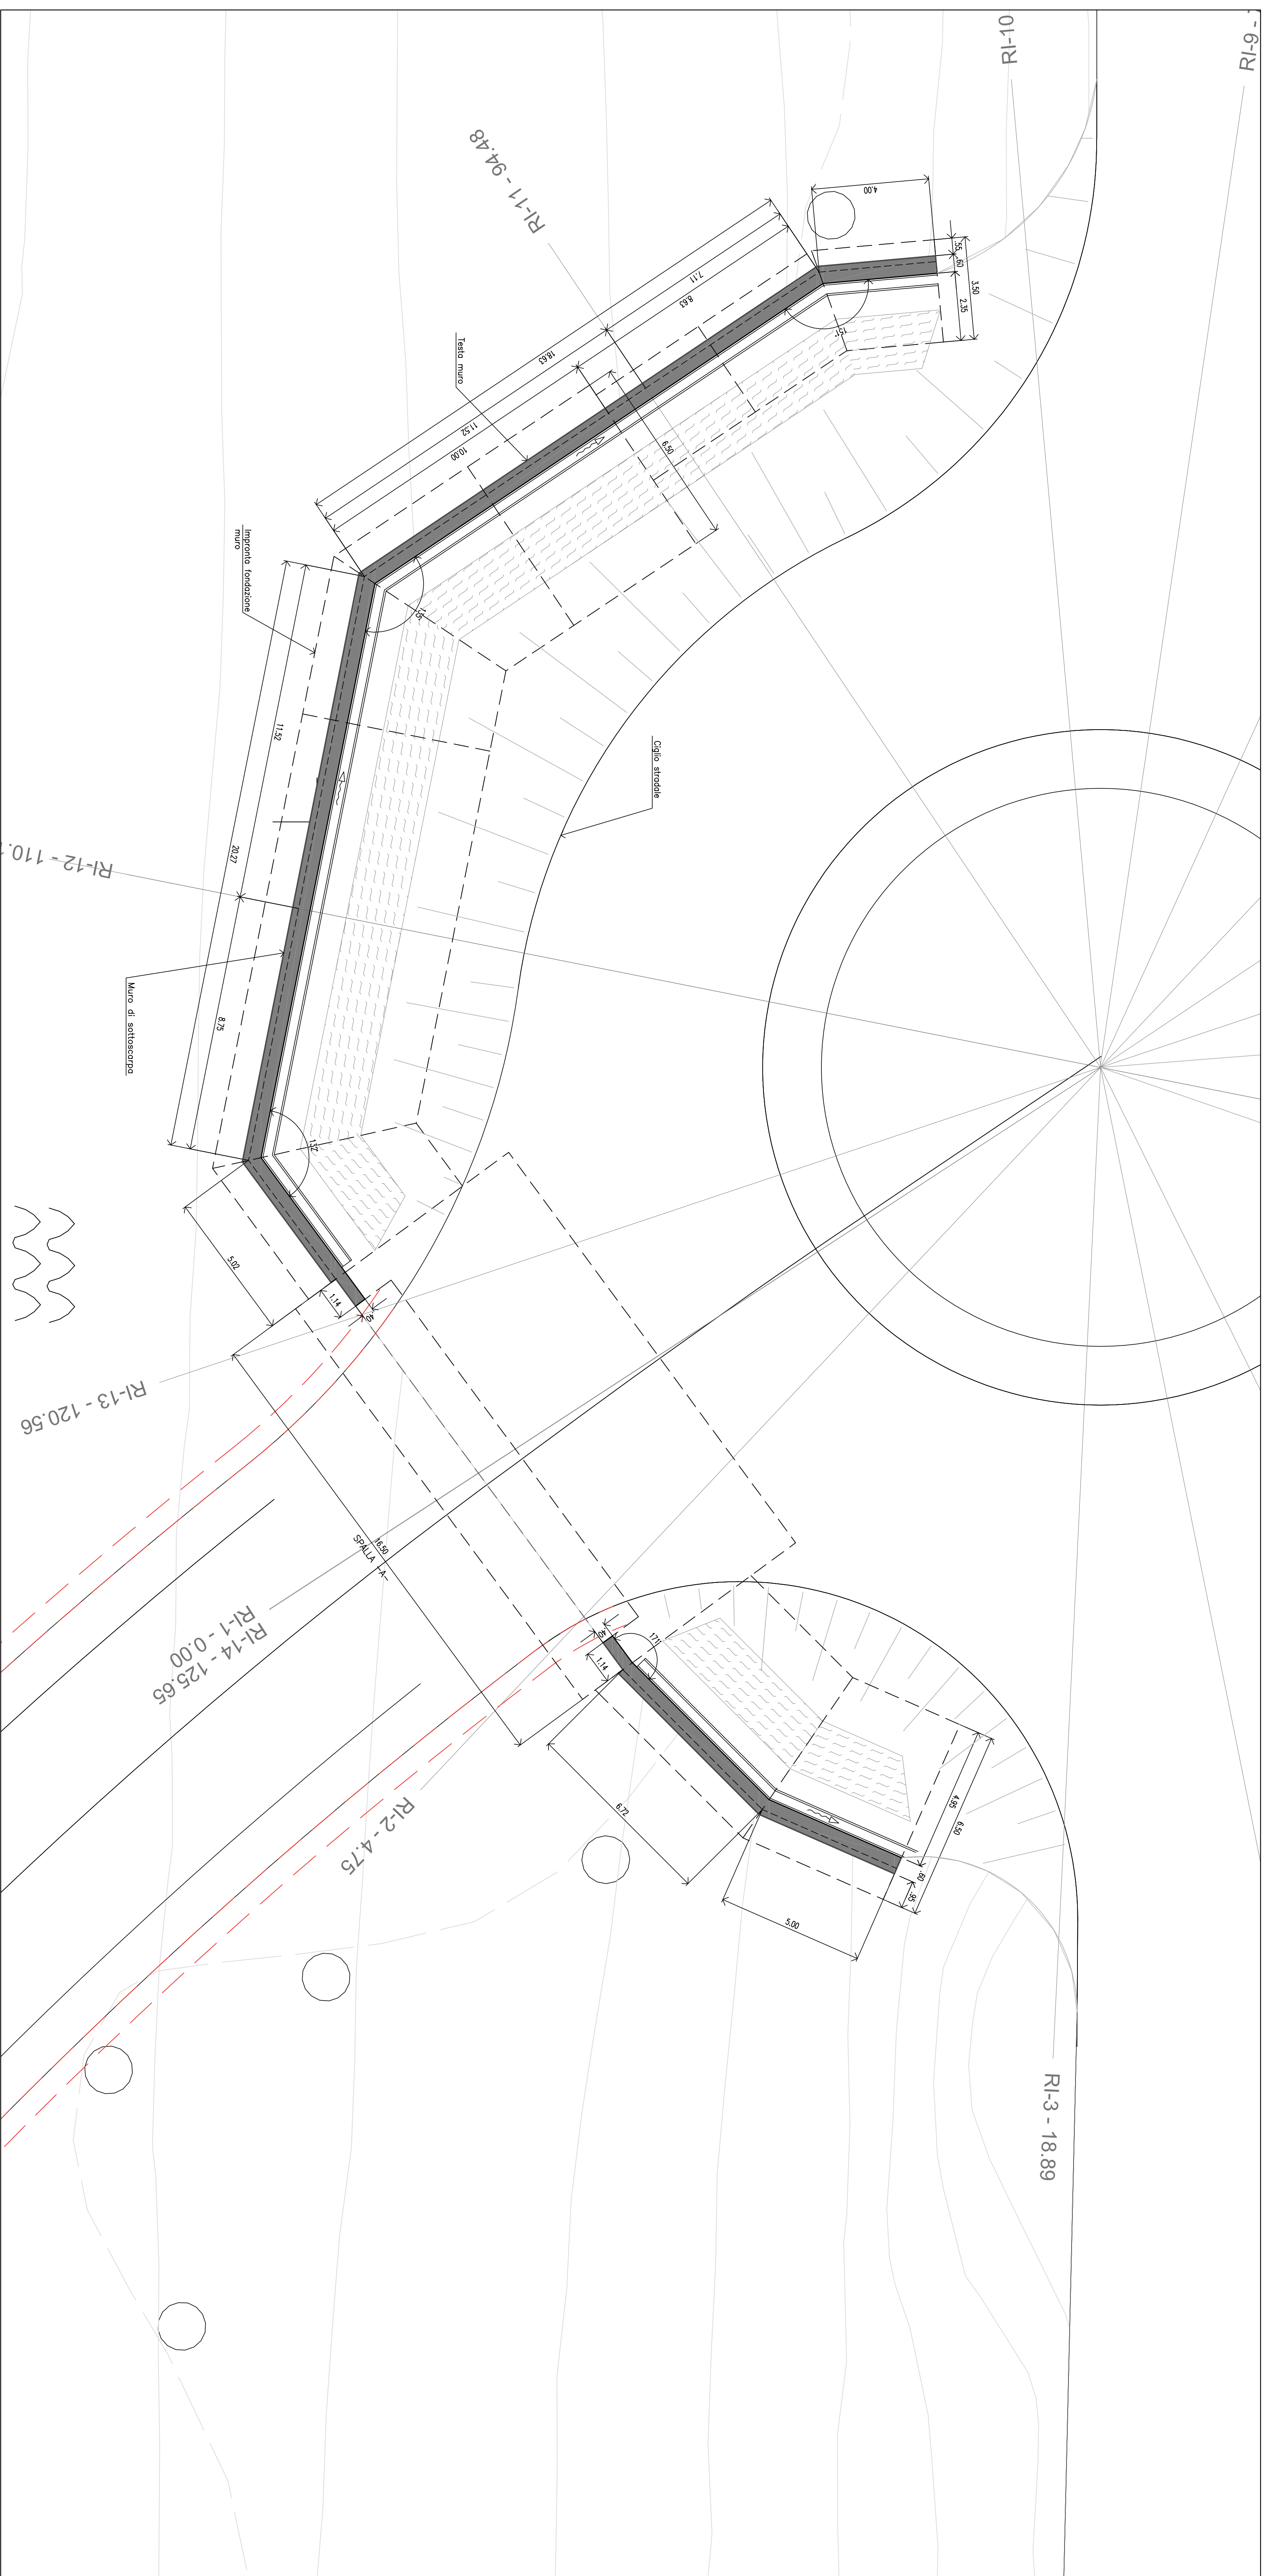


TABELLA MATERIALI	
- CALCESTRUZZO - CALCESTRUZZO FONDAZIONE ED ELEVAZIONE MURI - Conforme UNI-EN 206-1: 2006 - Classe di resistenza minima C25/30 - Classe di esposizione XCL	
- CALCESTRUZZO MAGRO - Dosaggio = 150 kg/m³ - CALCESTRUZZO PROIETTATO - Classe di resistenza minima C25/30	
ACCIAIO PER ARMATURE ORDINARIE - Acciaio ordinario - Copriferro liscio - Copriferro liscio - Sovraposizioni	B500C 5 cm 5 cm 50 φ
TUBI PER MICROPALE - Acciaio S355 - Tensione caratteristica di snervamento, fyk: 355N/mm²	
MISCELE CEMENTITIE PER CEMENTAZIONE MICROPALE - Classe di resistenza: C25/30 - Rapporto A/C: ≤ 0,5 - Additivo fluidificante anionico	

[illegible]

CODICE PRODOTTO		NOME FILE		REVISIONE	SCALE
PRODOTTO	DA PROJ. N. PROJ.	CODICE	PRODOTTO, DATA, SET, DATA, LAVORO		
PROJ.	005	D	16 01		
				A	-
C					
B	DESCRIZIONE				
A	PRODOTTO				