




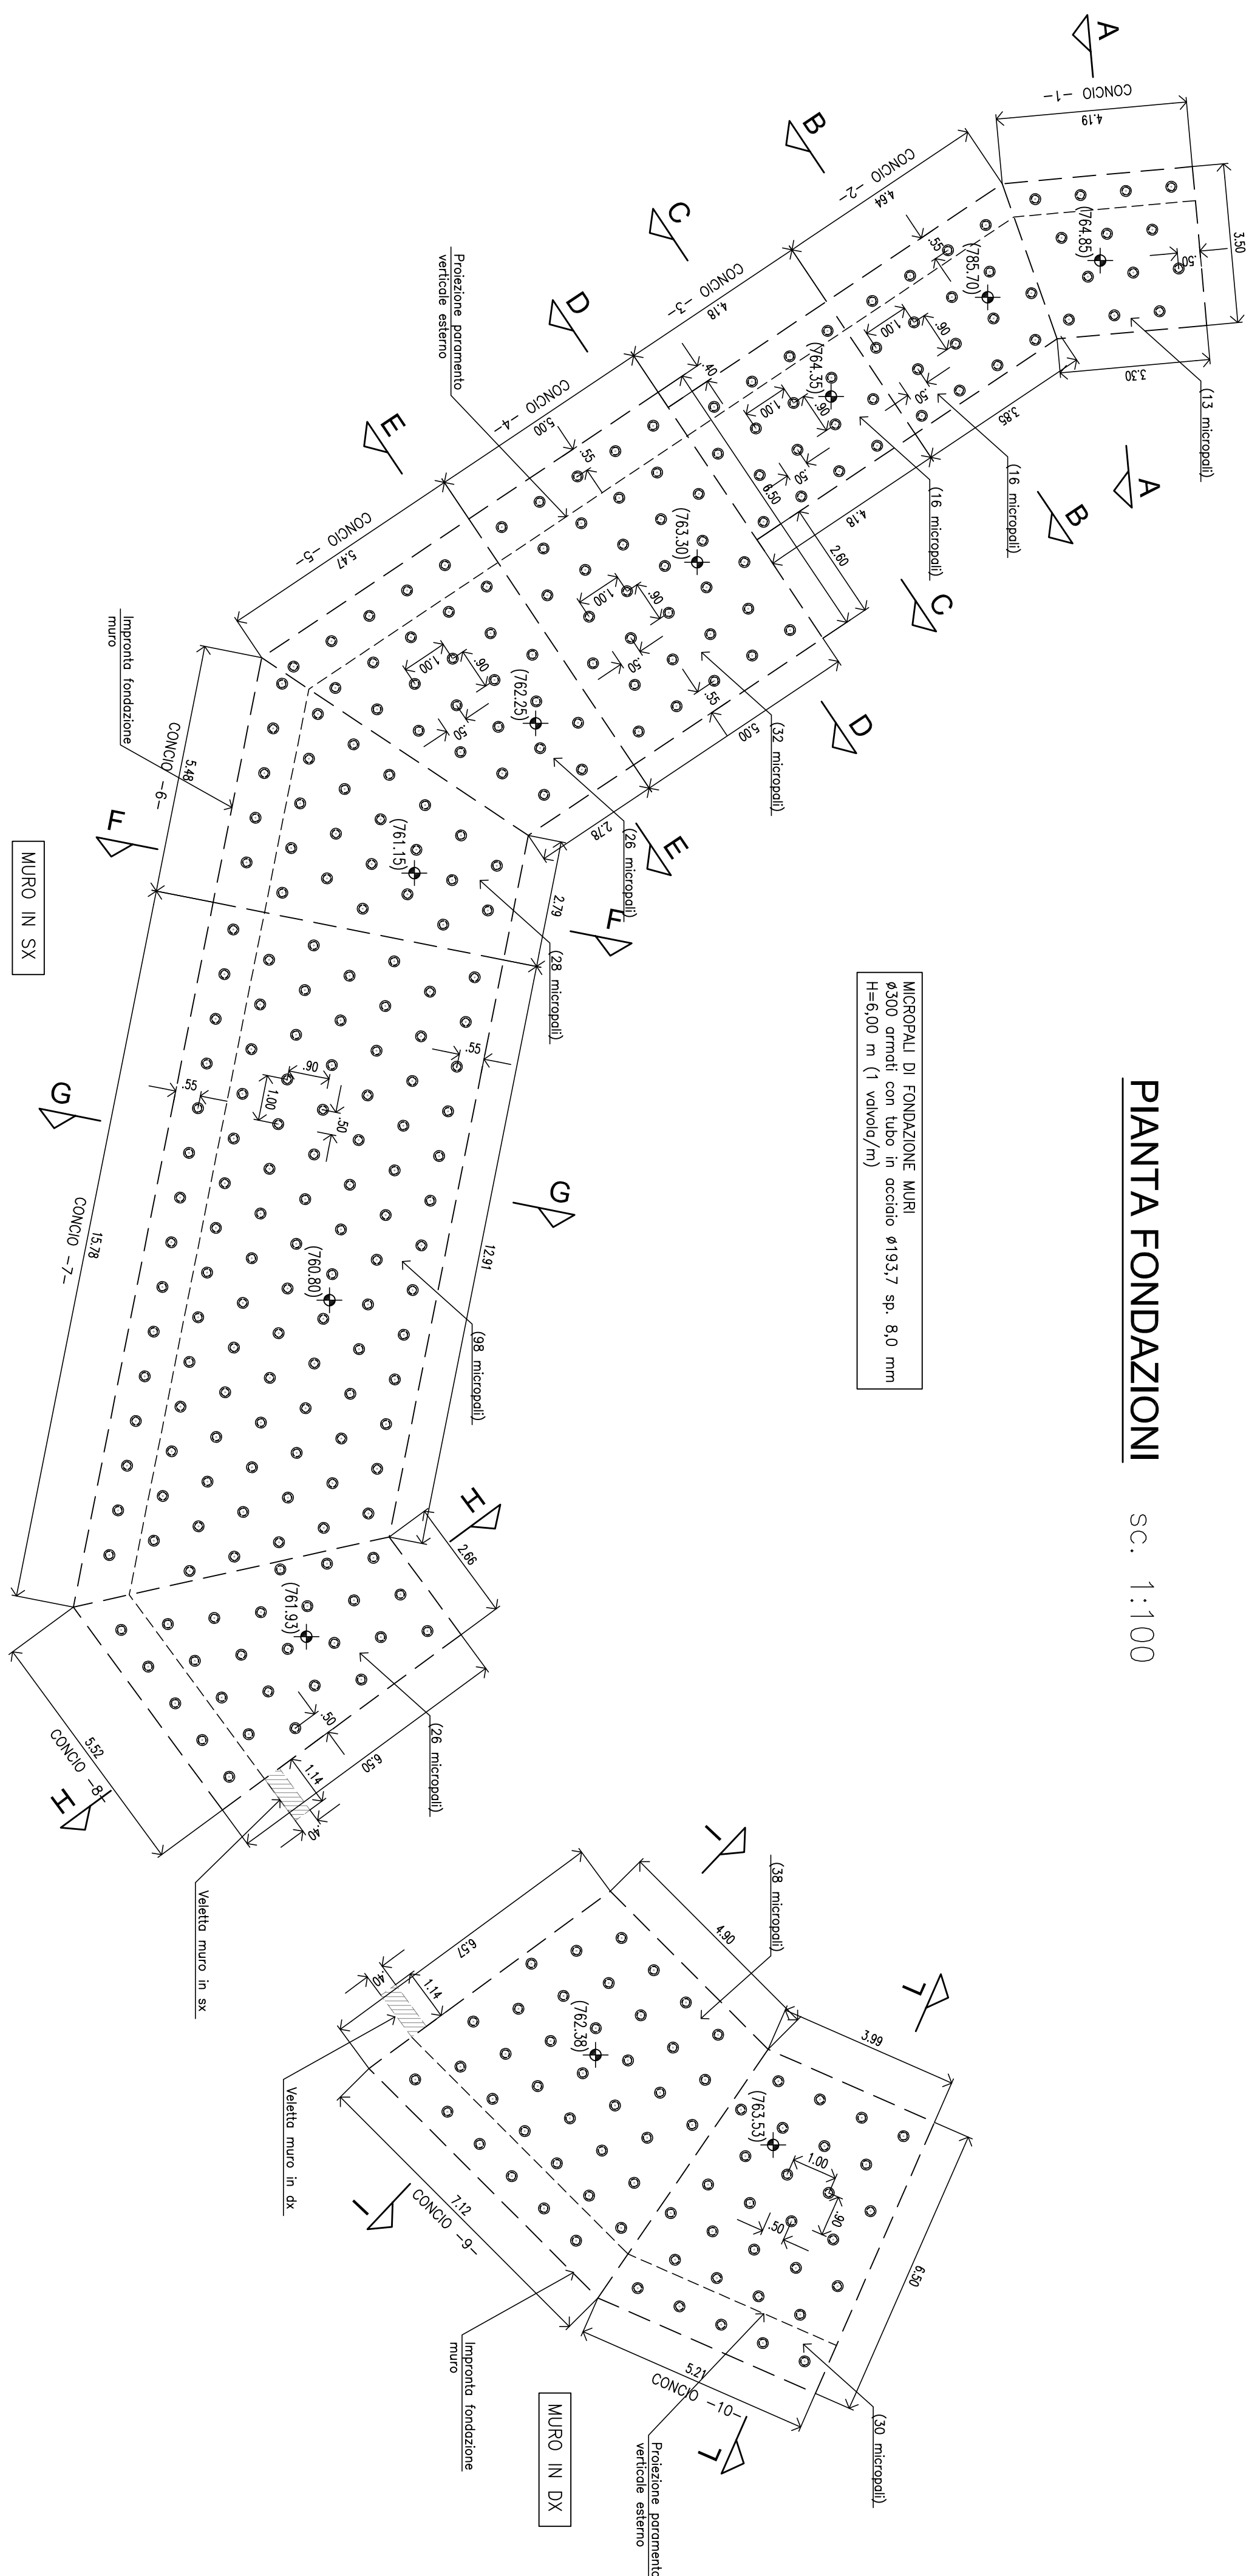



**PIANTA FONDAZIONI**      sc. 1:100

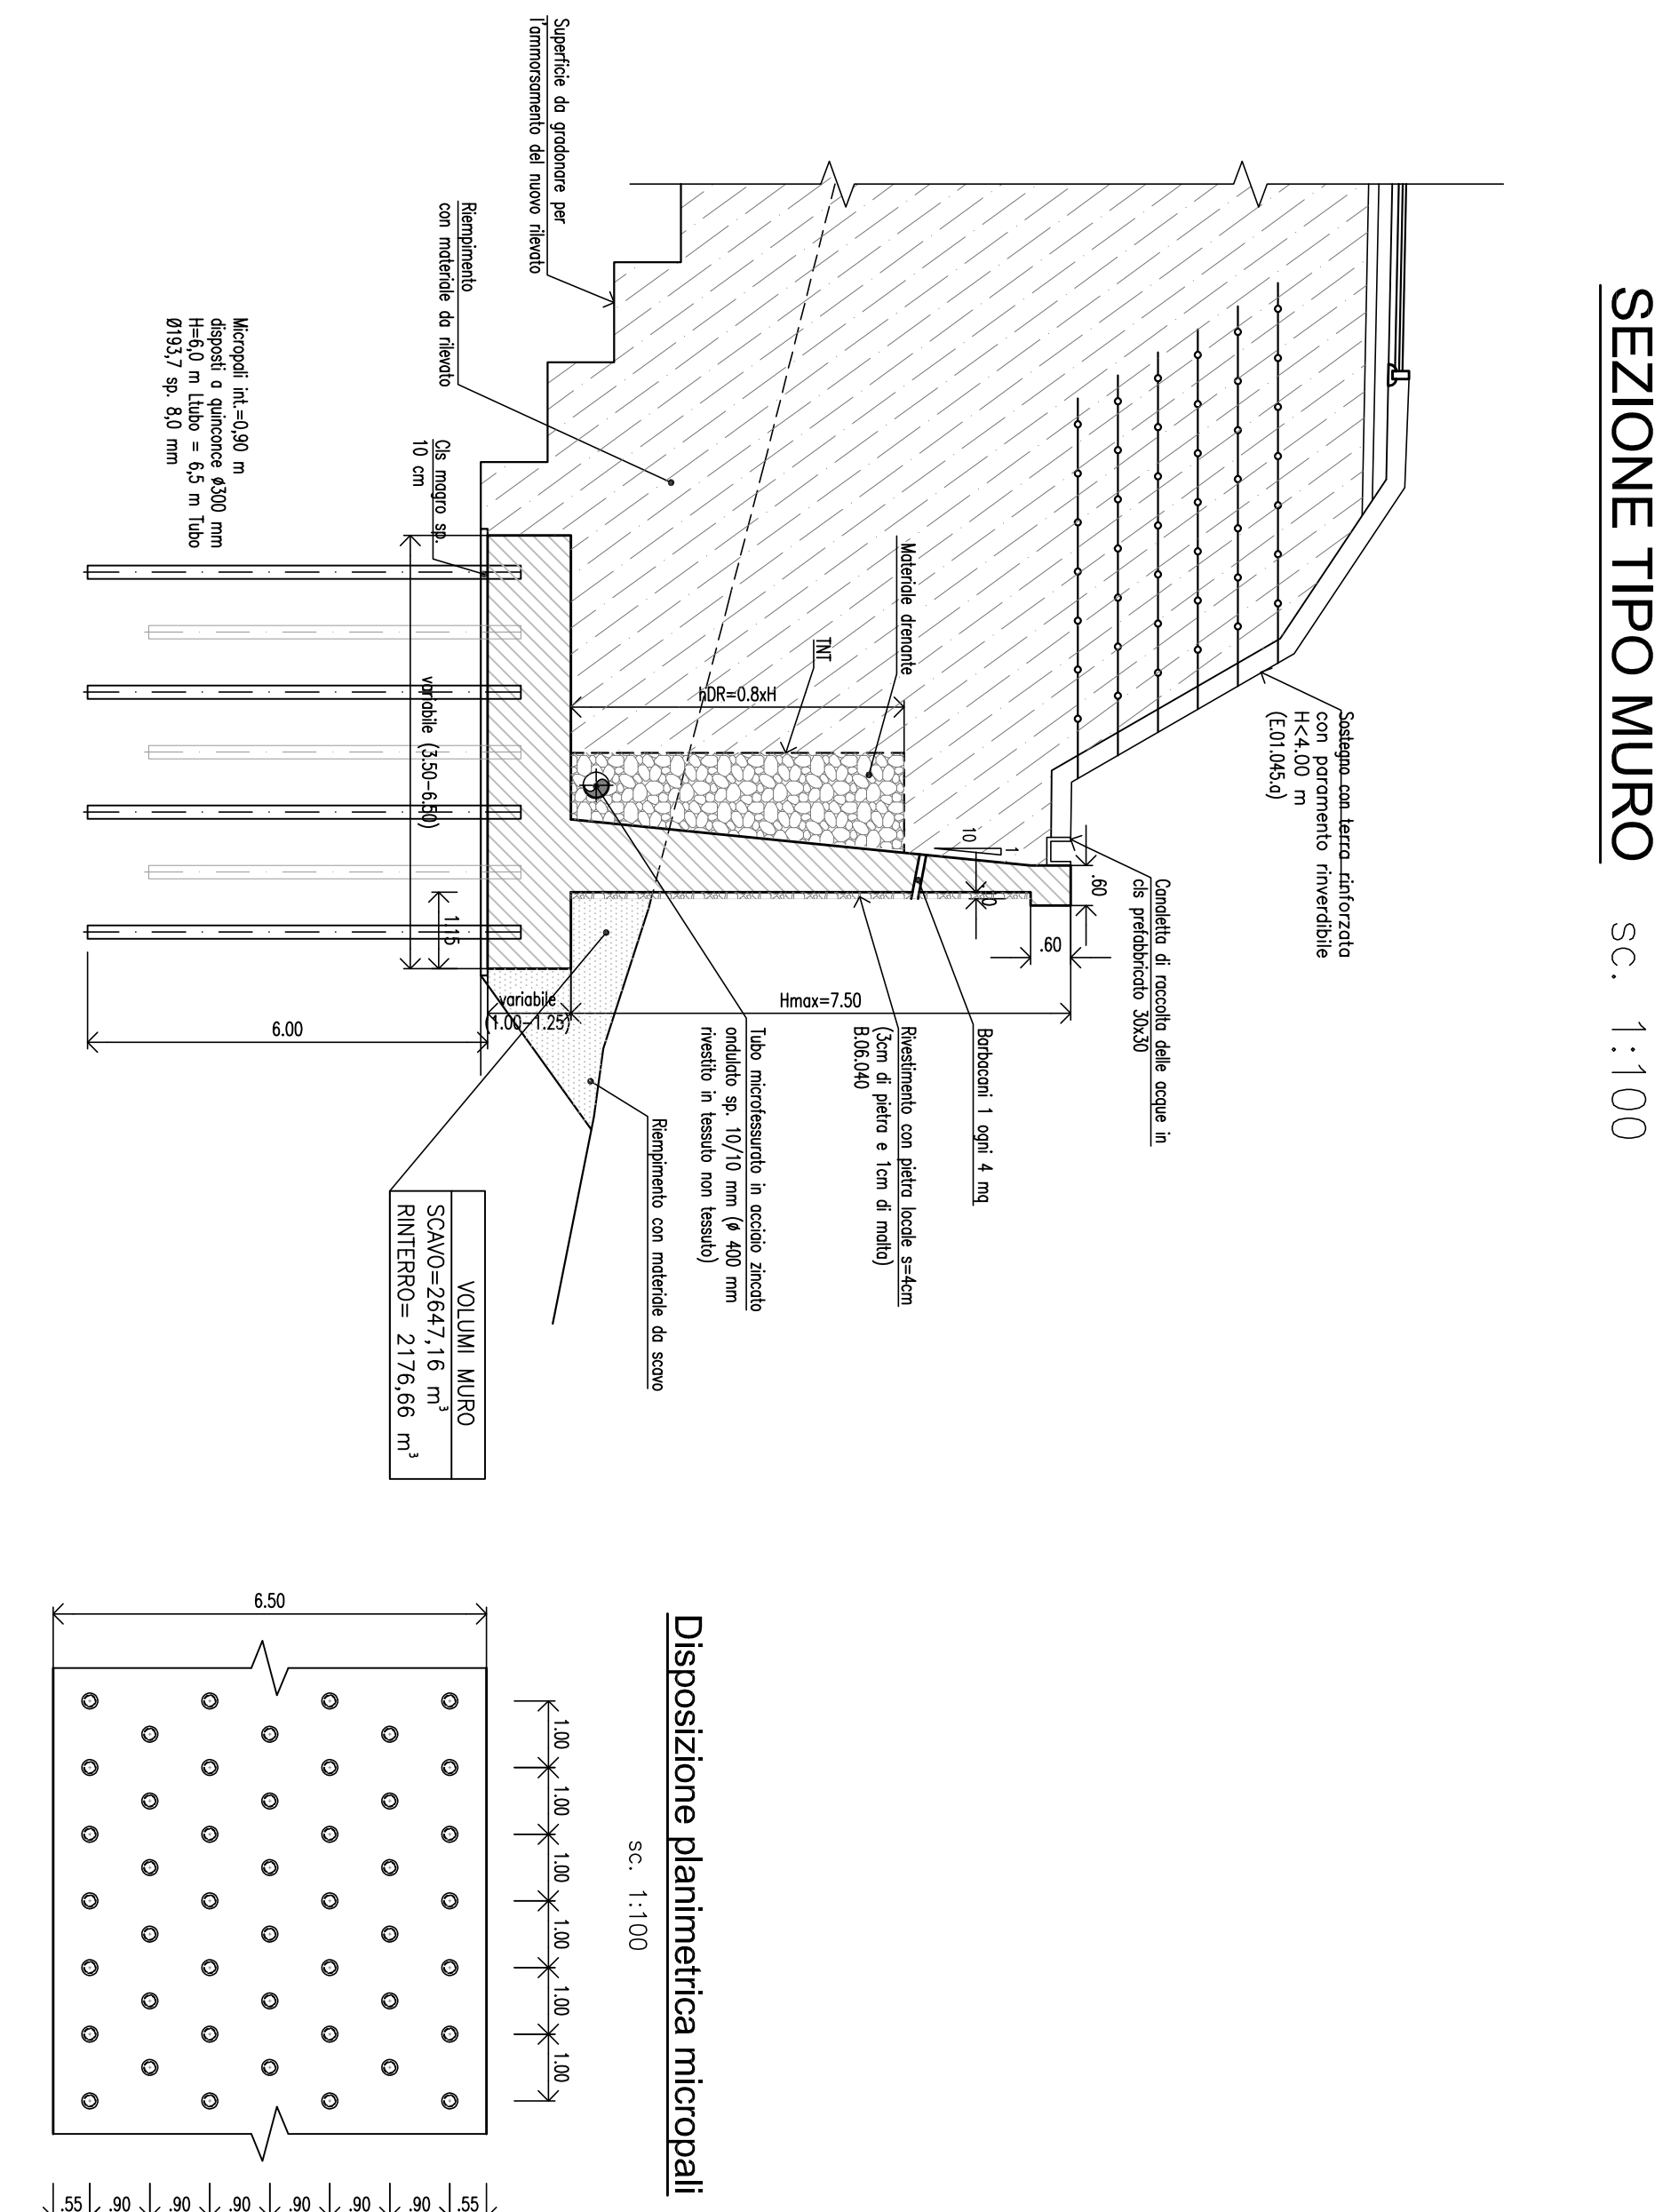


SEZIONE TIPO MURO sc. 1:100

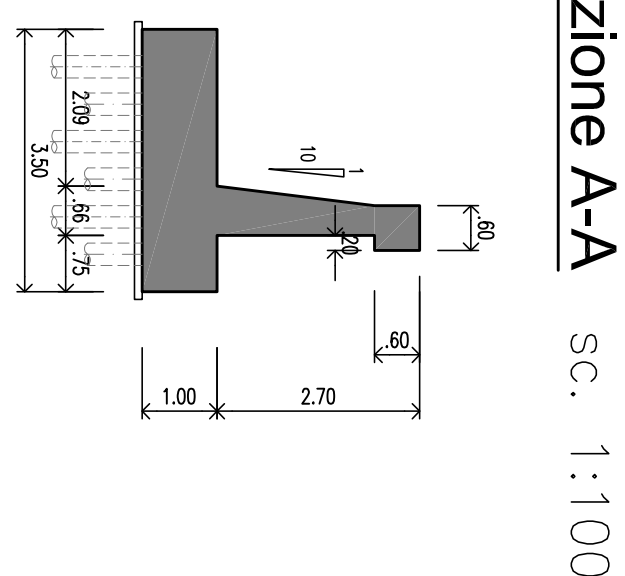


Sezione A-A sc. 1:100

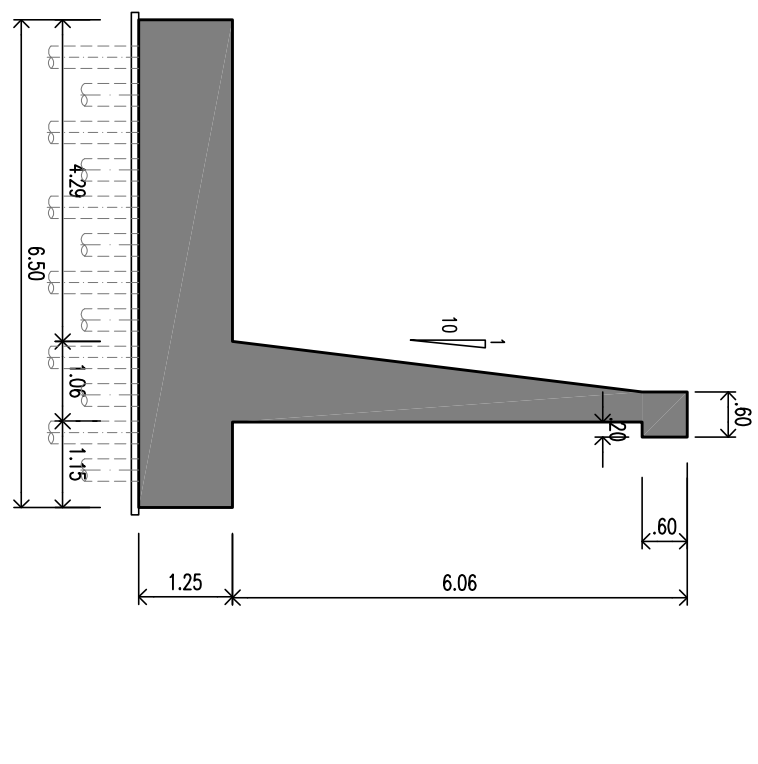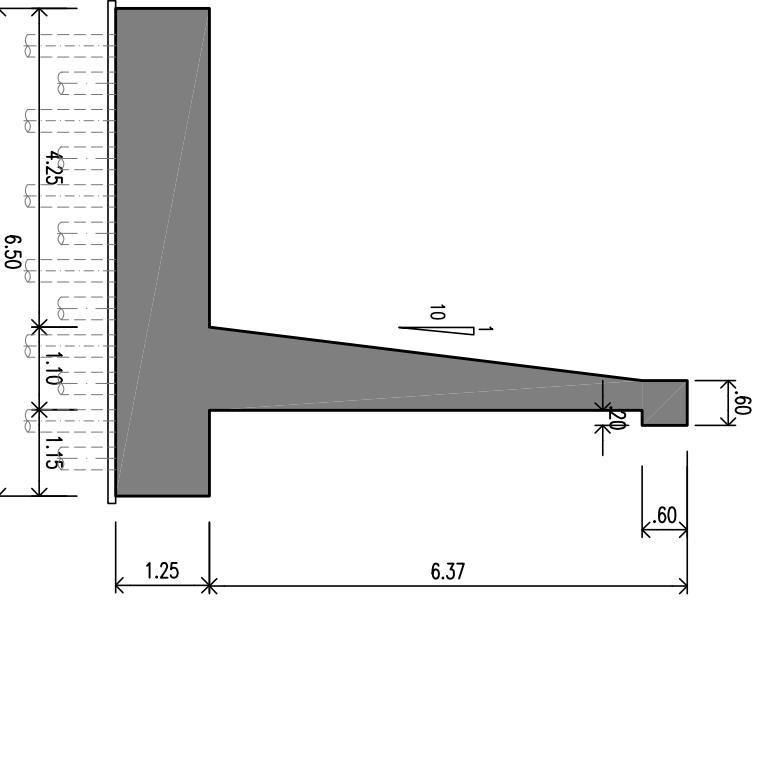Sezione E-E  
sc. 1:100



Sezione H-H sc. 1:100

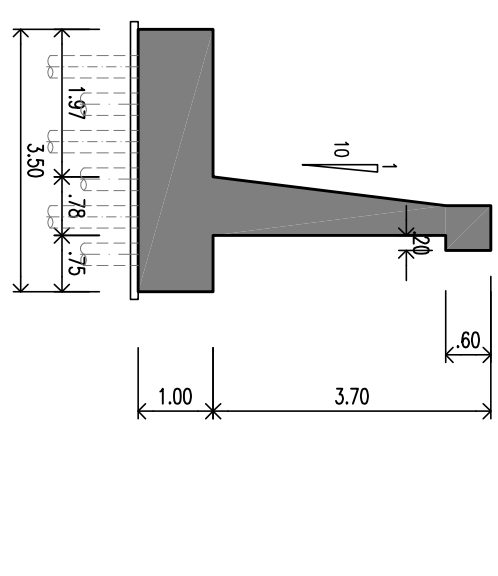


Sezione B-B sc. 1:100

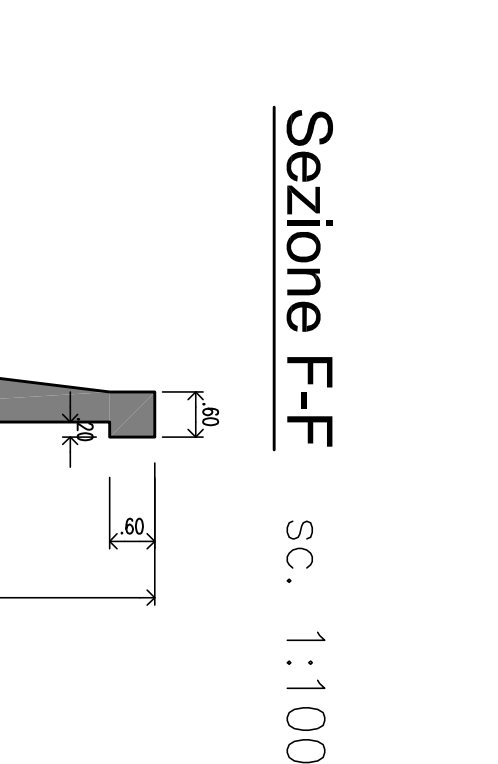


0.50

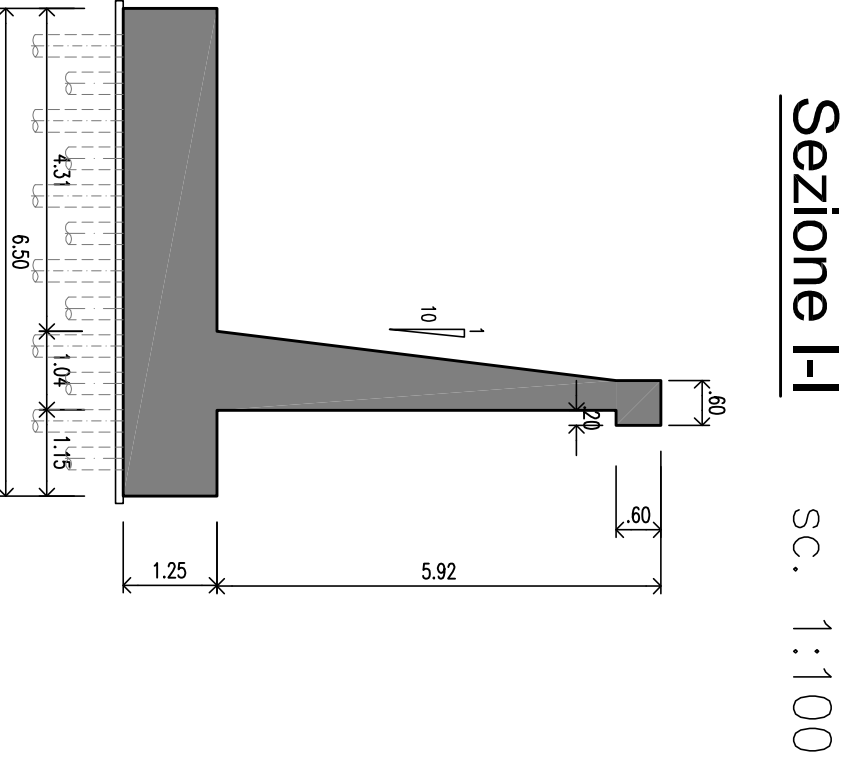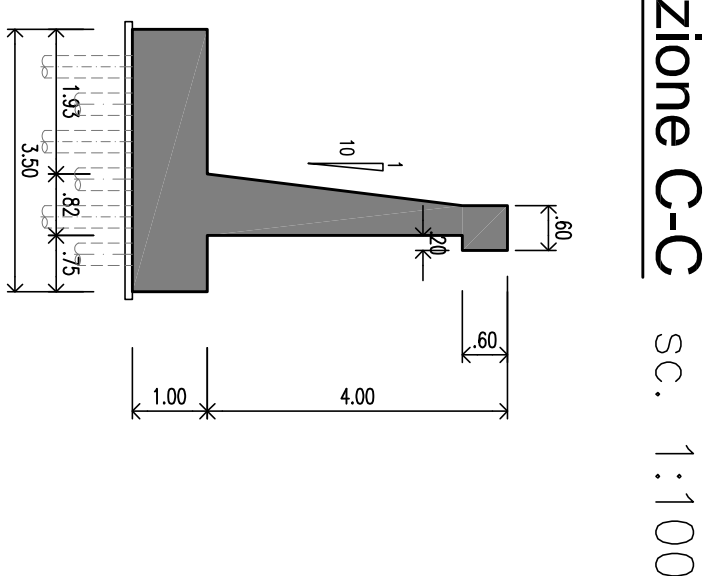Sezione I-I  
sc. 1:100

Sezione C-C sc. 1:100

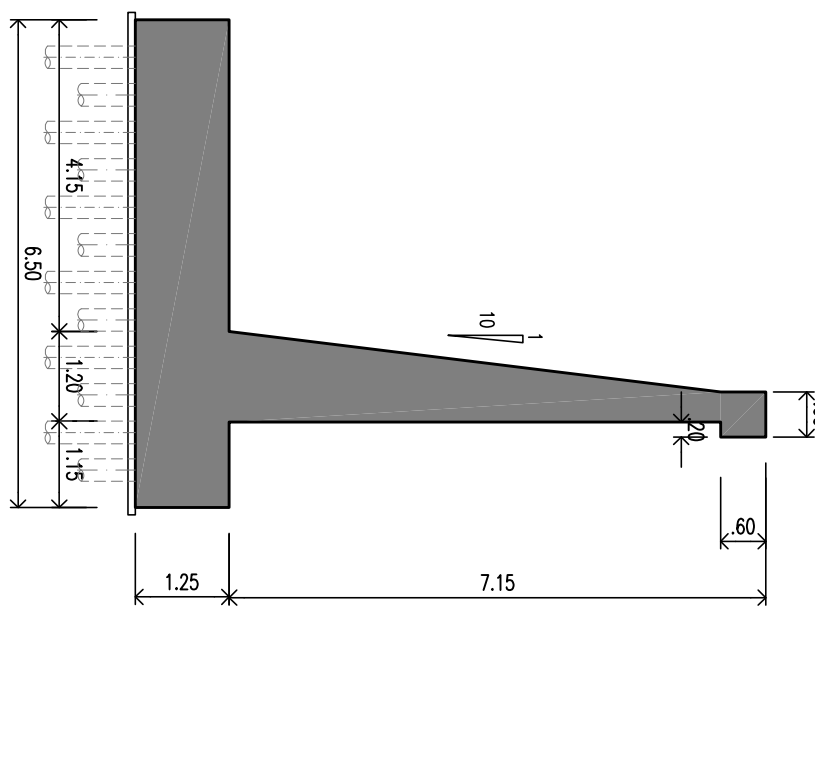


Sezione F-F sc. 1:100

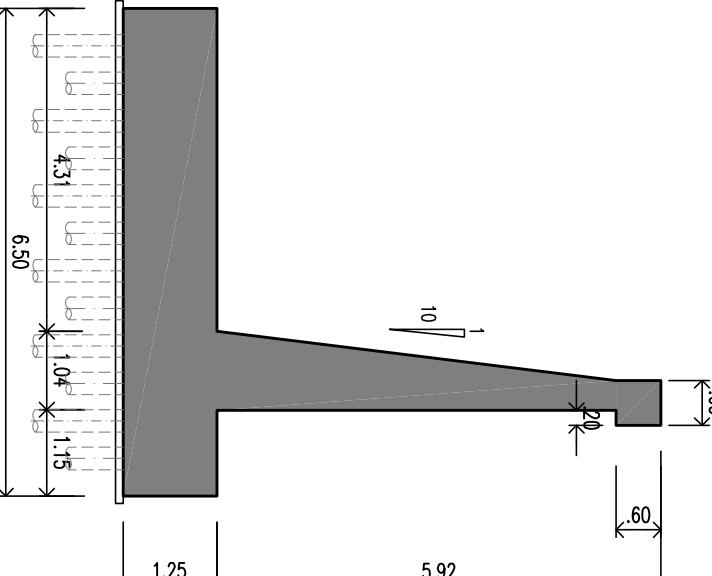


Sezione I-I sc. 1:100




Sezione G-G sc. 1:100

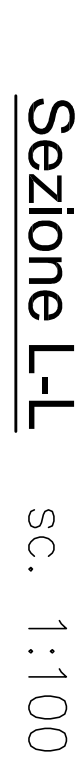


Sezione L-L sc. 1:100

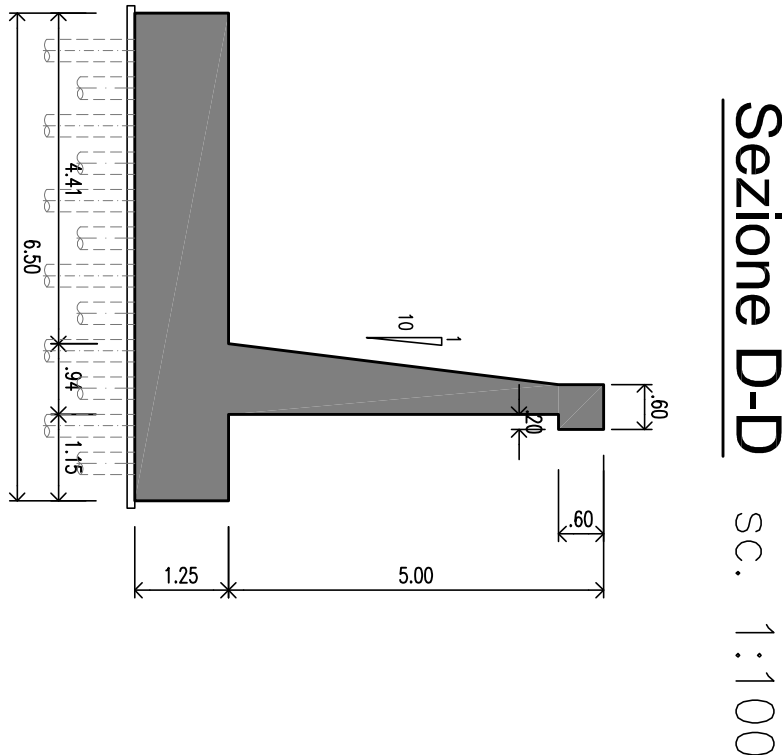

Sezione D-D sc. 1:100

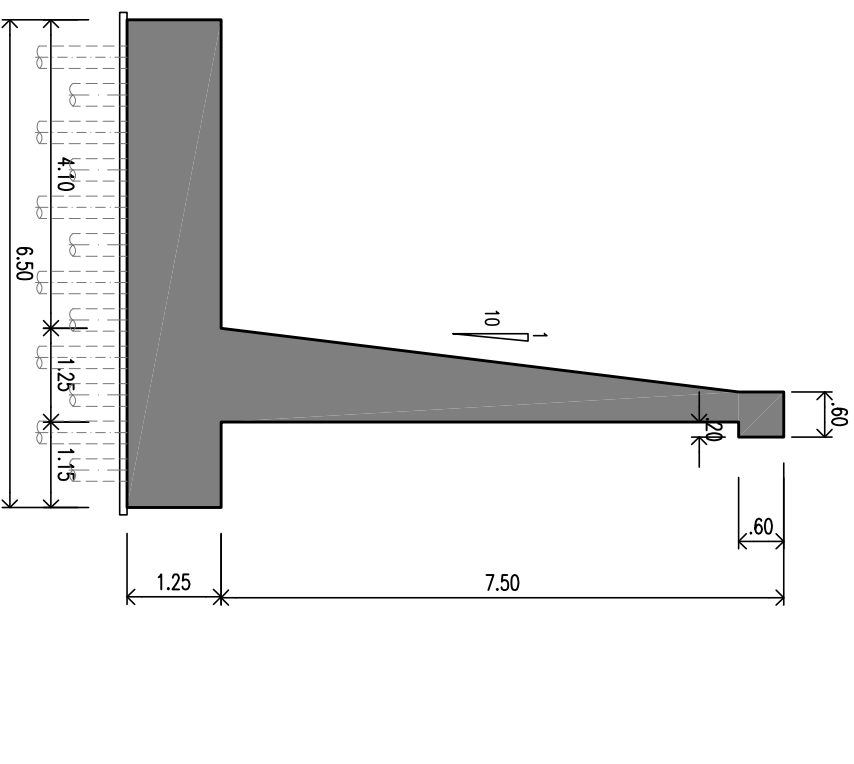

Sezione G-G sc. 1:100

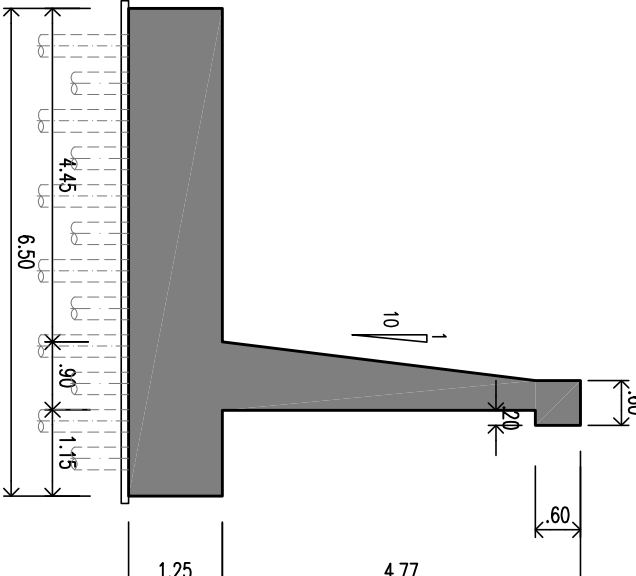

Sezione L-L sc. 1:100

| CONDIZIONE | TABELLA QUINTA<br>CACCIALIZZIO DI MONDRA A PARTIRE MICROPLA |                  |                  |                  |
|------------|-------------------------------------------------------------|------------------|------------------|------------------|
|            | MACROFITE<br>(m)                                            | MACROFITE<br>(m) | MACROFITE<br>(m) | MACROFITE<br>(m) |
| 1          | 1,46                                                        | 18,43            | 12,00            | 13               |
| 2          | 1,59                                                        | 23,89            | 12,00            | 16               |
| 3          | 1,50                                                        | 24,24            | 12,00            | 16               |
| 4          | 3,41                                                        | 50,00            | 12,00            | 32               |
| 5          | 2,77                                                        | 50,16            | 12,00            | 28               |
| 6          | 2,77                                                        | 54,19            | 12,00            | 26               |
| 7          | 9,61                                                        | 199,52           | 12,00            | 98               |
| 8          | 2,74                                                        | 50,97            | 12,00            | 26               |
| 9          | 4,54                                                        | 45,33            | 12,00            | 38               |
| 10         | 3,42                                                        | 55,10            | 12,00            | 30               |
| Valore da  | —                                                           | 3,15             | 12,00            | —                |
| Valore su  | —                                                           | 3,15             | 12,00            | —                |

| TABELLA MATERIALI   |  |
|---|--|
| <ul style="list-style-type: none"> <li>- CALCESTRUZZO</li> <li>- CALCESTRUZZO FONDAZIONE ED ELEVAZIONE MURI</li> <li>- Conforme UNI-EN 206-1: 2006</li> <li>- Classe di resistenza minima C25/30</li> <li>- Classe di esposizione X2</li> <li>- CALCESTRUZZO MACRO</li> <li>- Dosaggio = 150 kg/m<sup>3</sup></li> <li>- CALCESTRUZZO PROIETTATO</li> <li>- Classe di resistenza minima C25/30</li> </ul> |  |
| <ul style="list-style-type: none"> <li>- ACCIAIO PER ARMATURE ORDINARIA</li> <li>- Acciaio ordinario</li> <li>- B450C</li> <li>- Copriferro fondazione</li> <li>- Copriferro elevazioni</li> <li>- Sovraposizioni</li> <li>- 50 φ</li> </ul>   |  |
| <ul style="list-style-type: none"> <li>- TUBI PER MICROPAOLI</li> <li>- Acciaio 355S</li> <li>- Tensione caratteristica di snervamento, f<sub>yk</sub>: 355N/qa</li> </ul>   |  |
| <ul style="list-style-type: none"> <li>- MISCELE CEMENTITIE PER CEMENTAZIONE MICROPAOLI</li> <li>- Classe di resistenza: C25/30</li> <li>- Rapporto A/C: ≤ 0,5</li> <li>- Additivo fluidificante anionico</li> </ul>   |  |

[illegible]