




SEZIONE B-B  
SCALA 1:50

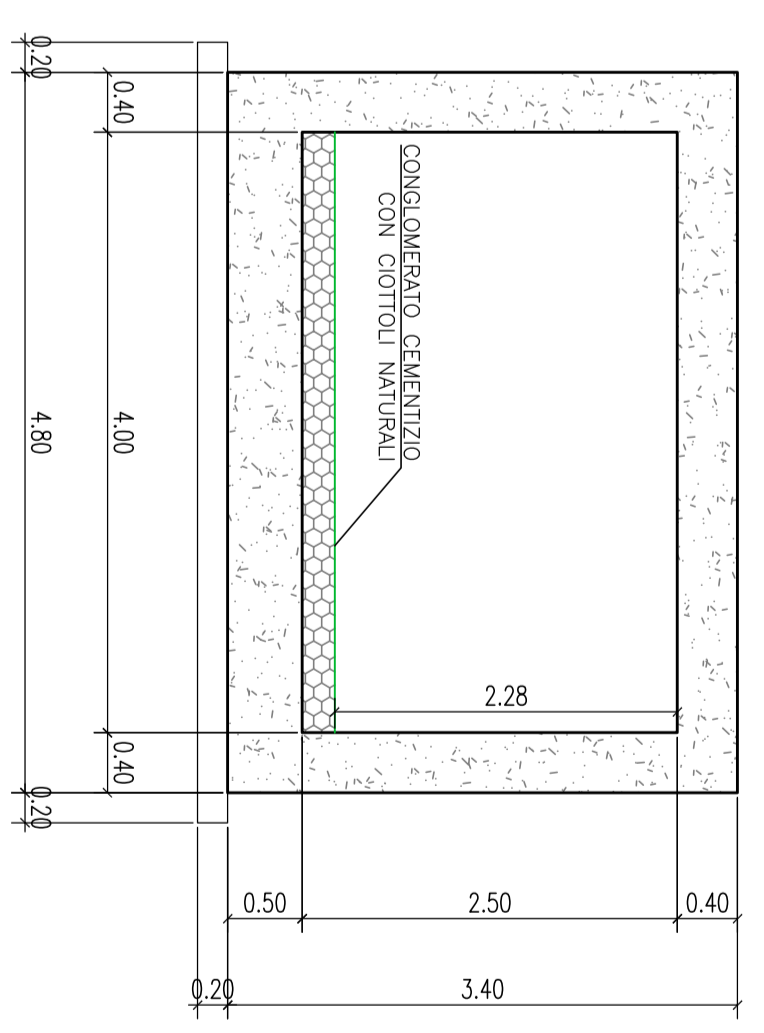


SEZIONE B-B  
SCALA 1:50

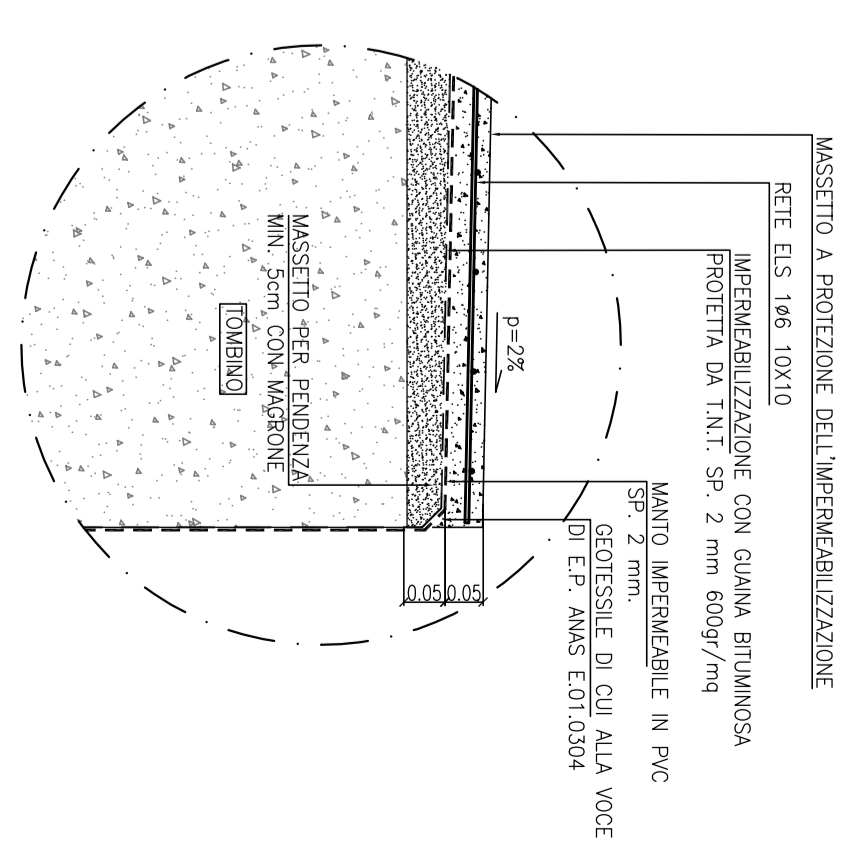


SEZIONE C-C  
SCALA 1:50

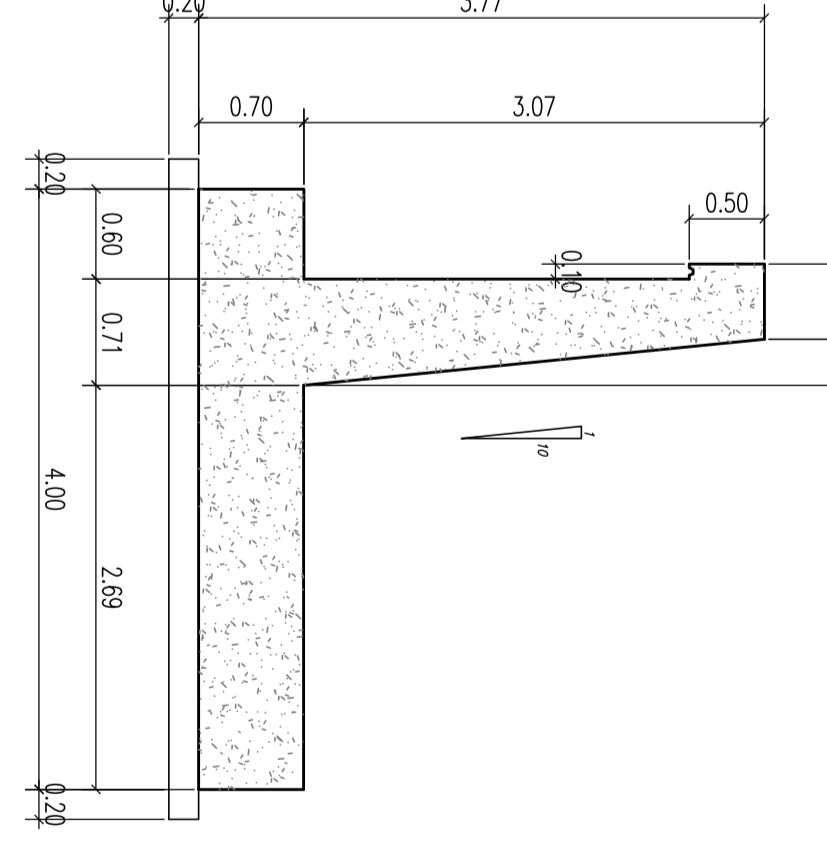

SEZIONE D-D  
SCALA 1:50

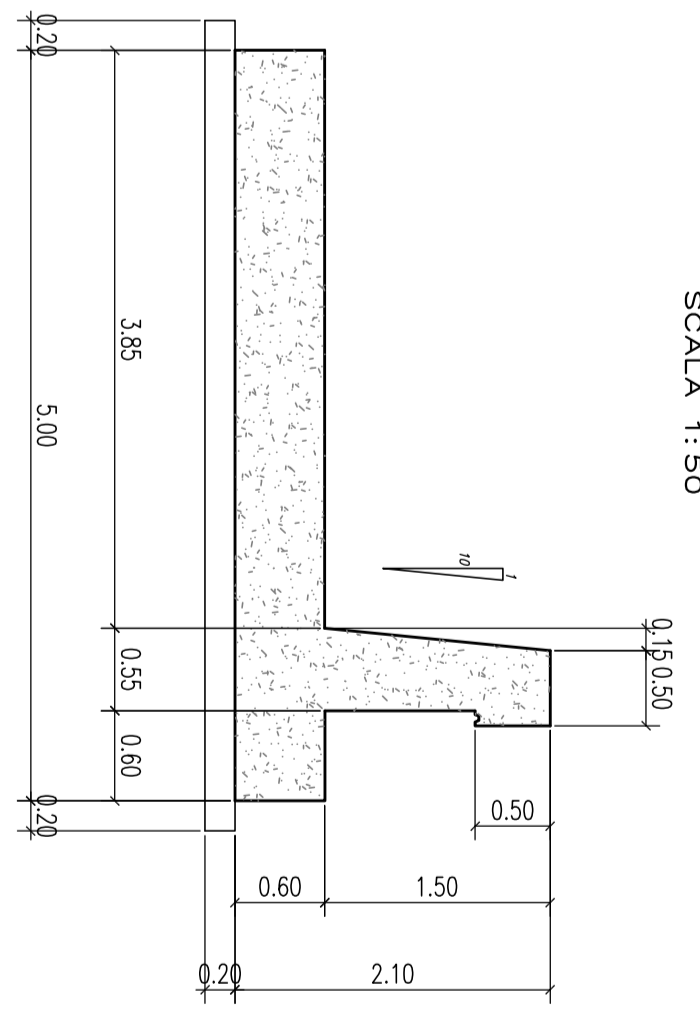


SEZIONE E-E  
SCALA 1:50

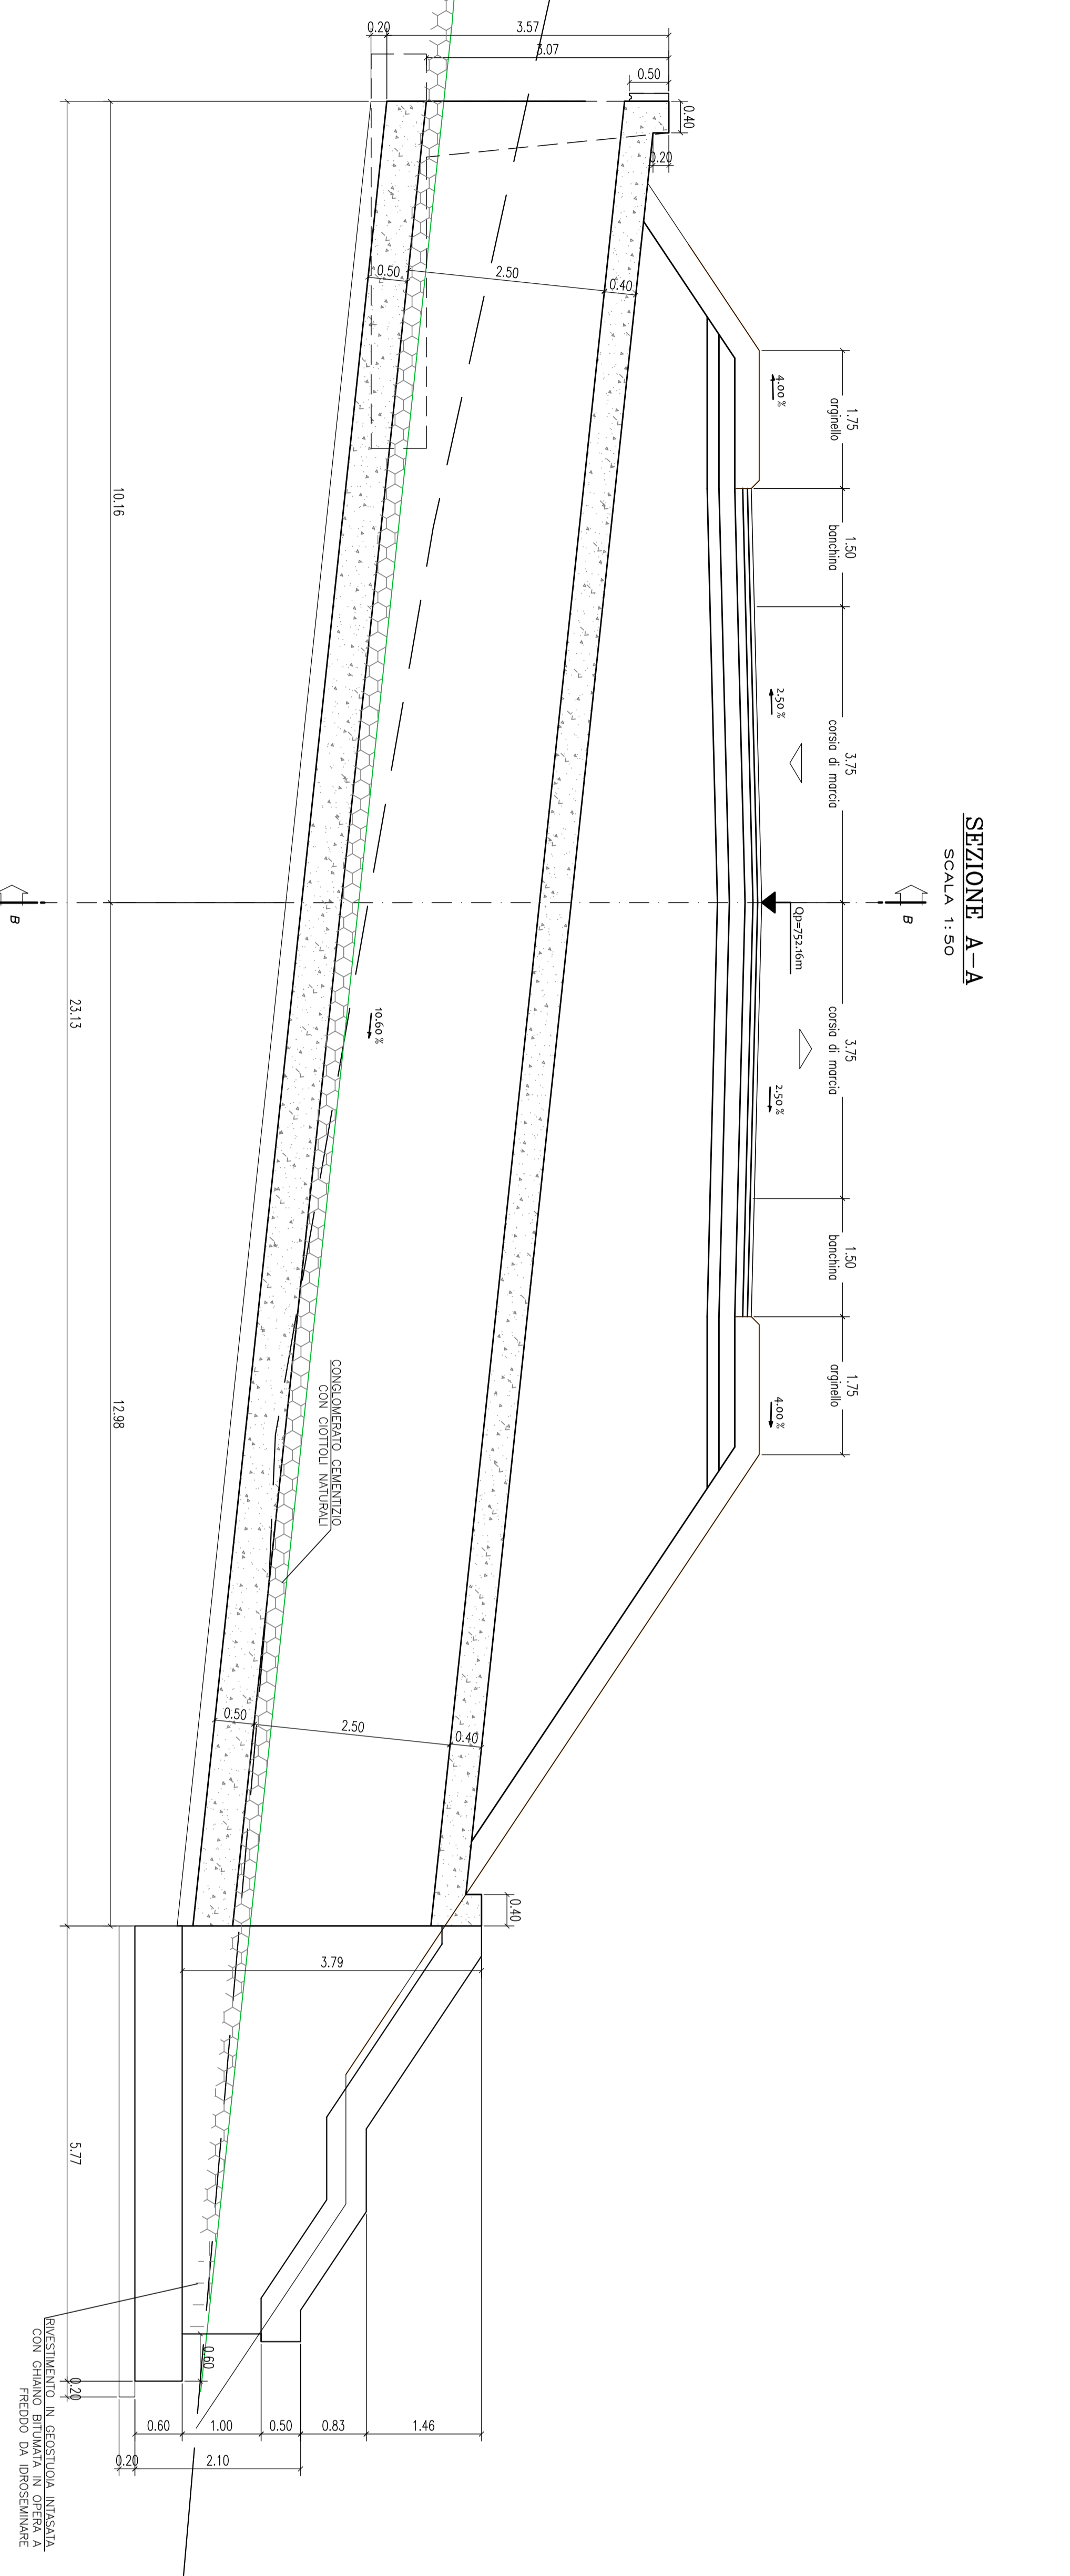


SEZIONE A-A  
SCALA 1:50

SEZIONE F-F  
SCALA 1:50

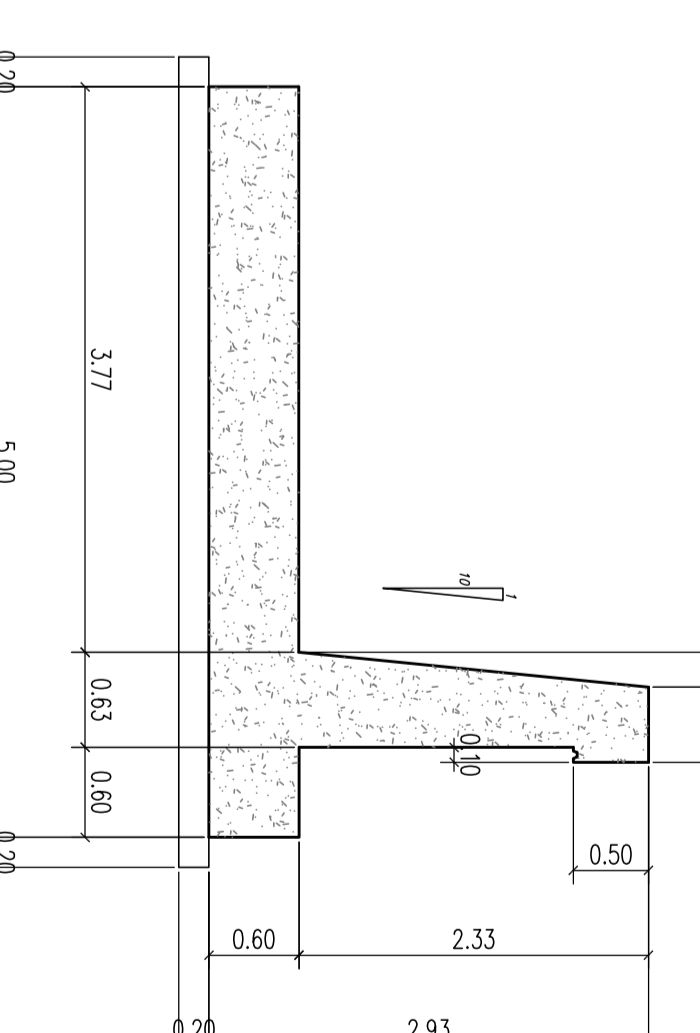

DETTAGLIO IMPERMEABILIZZAZIONE  
SCALA 1:10

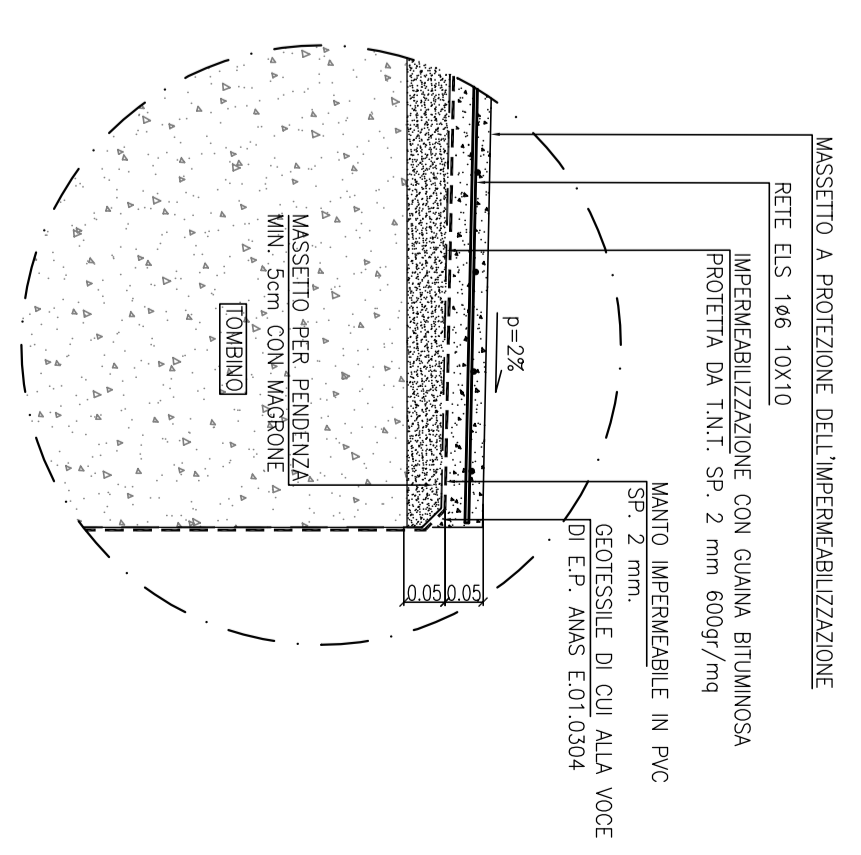

TATTAMENTO PROTETTO IMPERMEABILIZZAZIONE SCOPOLIFE

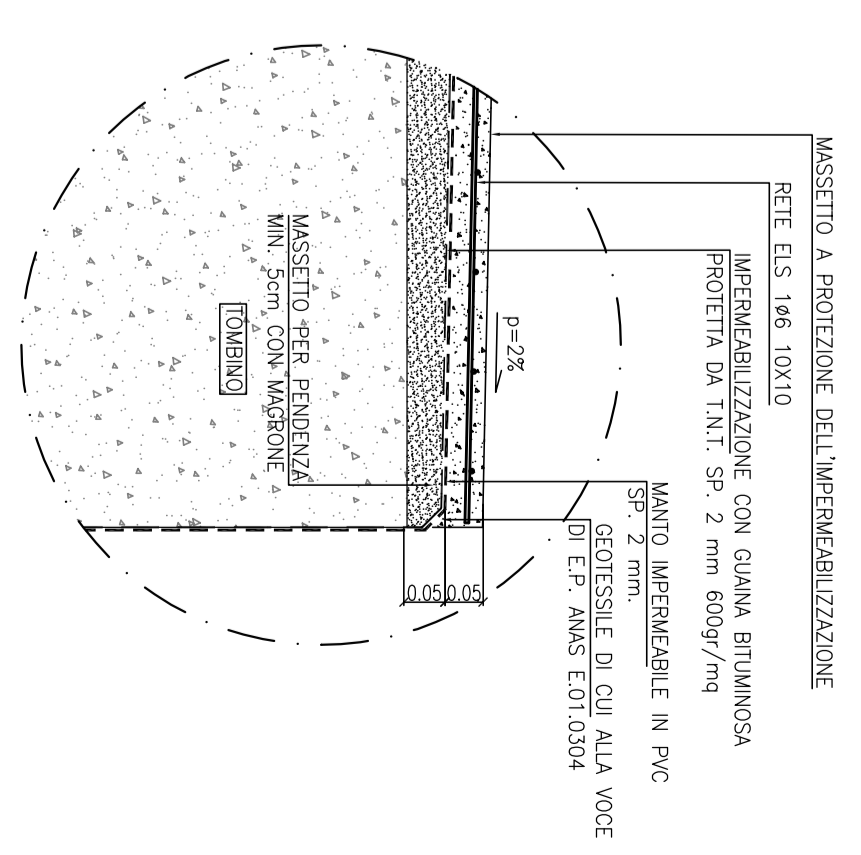


TABELLA MATERIALI

MATERIALE	REQUISITI	USO
CALCESTRUZZO	RES >= 15 MPa	CALCESTRUZZO
CAPIRIE	CALCESTRUZZO	CAPRIE
ACQUA DA C.A.	CONVENIUTO DAL COMITATO	ACQUA DA C.A.
ACQUA DA C.A.	CONVENIUTO DAL COMITATO	ACQUA DA C.A.

INCERTEZZA	VALORE
ELEMENTO	100 kg/m³
FONDAZIONE	110 kg/m³

anas  
Direzionale Progettazione e Realizzazione Lavori

S.S. n.21 "della Maddalena"  
Variante agli abitati di Demonte, Aisone e Vinadio  
Lotto 1. Variante di Demonte

PROGETTO DEFINITIVO

PROGETTISTI	PROGETTO
ING. MICHELE... ING. ROBERTO... ING. ANGELO...	ING. MICHELE... ING. ROBERTO... ING. ANGELO...

OPERE D'ARTE MINORI  
OPERE IDRAULICHE

Tombino scotolare SC2 - 2.5x4 - progr. 0+650

REVISIONE	DESCRIZIONE	DATA	PROGETTISTA	VERIFICATO	APPROVATO
A	ESECUTIVE	2017			