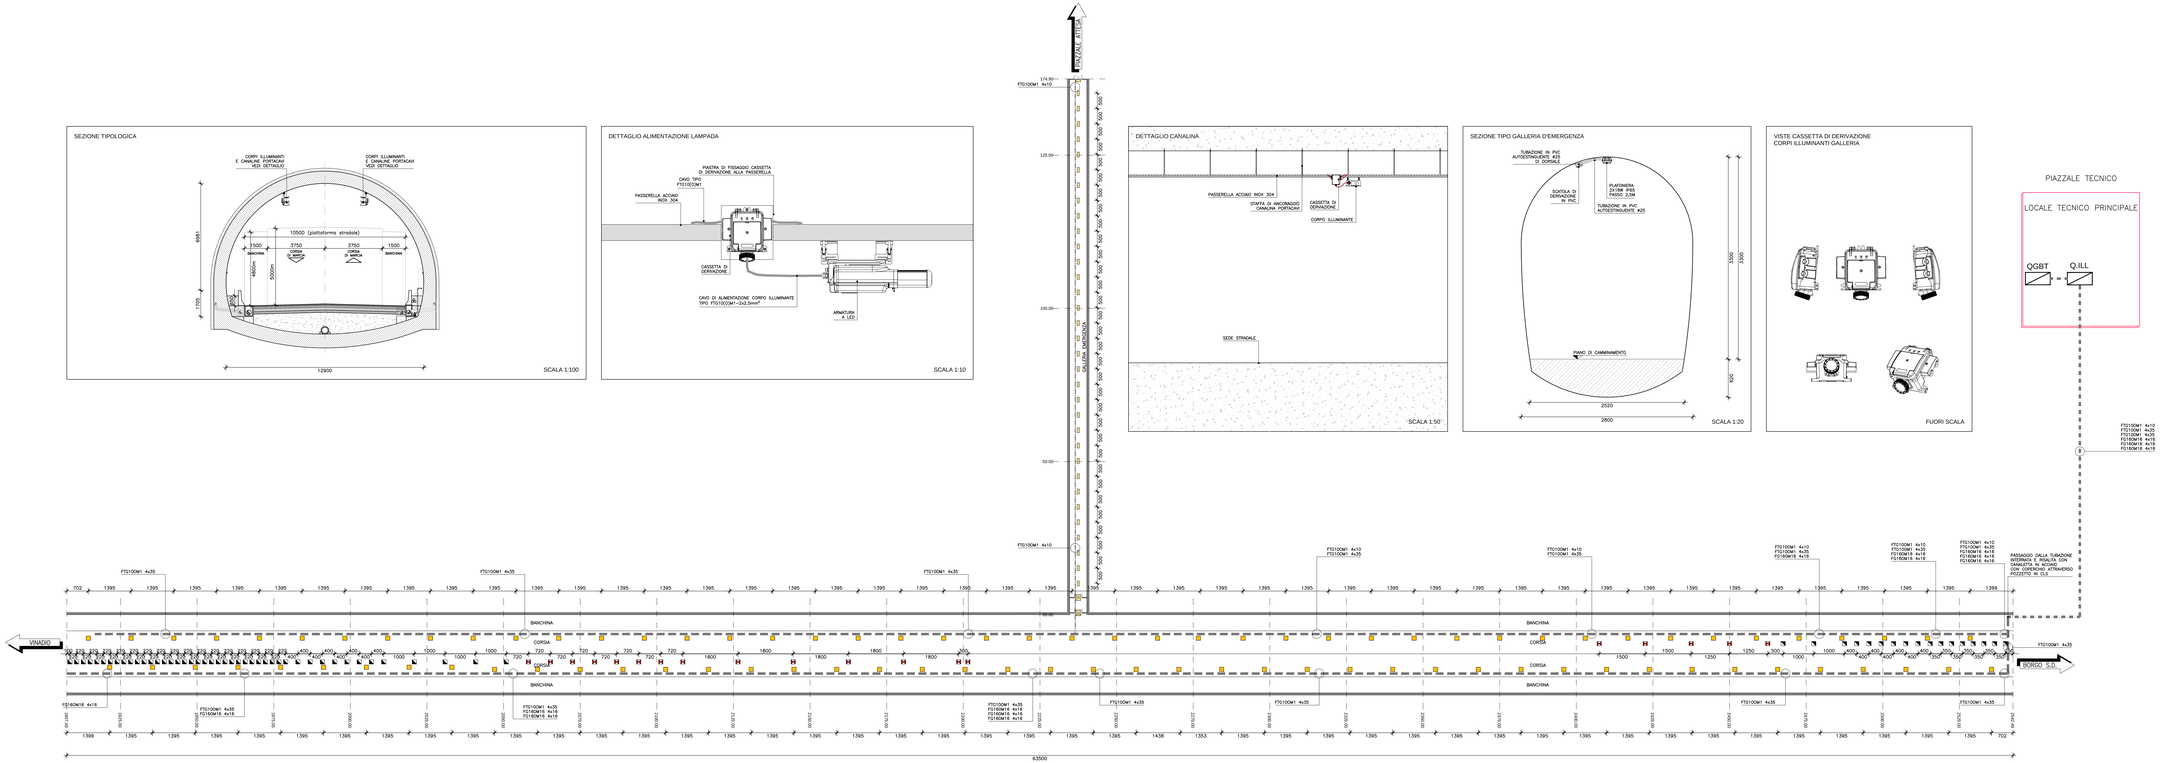
PIAZZALE TECNICO
LOCALE TECNICO PRINCIPALE
QGBT
Q.ILL
FTS100M1 4x10
FTS100M1 4x35
FTS100M1 4x35
FTS100M1 4x35
FTS100M1 4x35
FTS100M1 4x10
FTS100M1 4x35
FTS100M1 4x35
FTS100M1 4x35
FTS100M1 4x35
FTS100M1 4x35