SEZIONE B–B
(SC. 1:50)

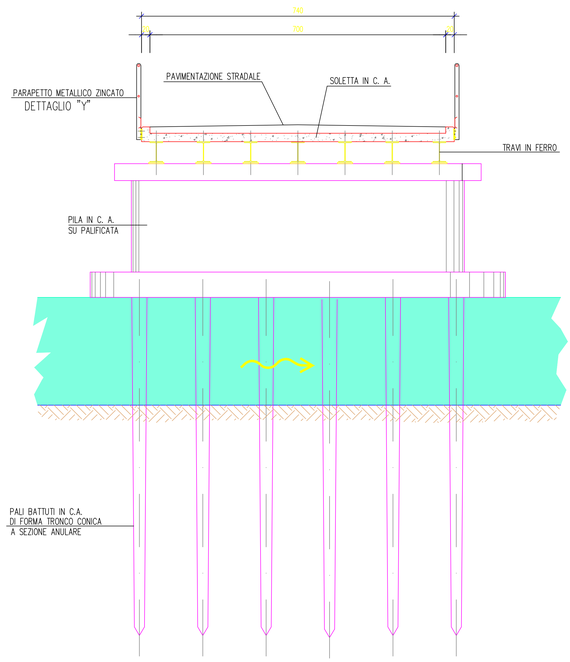

SEZIONE C–C
(SC. 1:50)

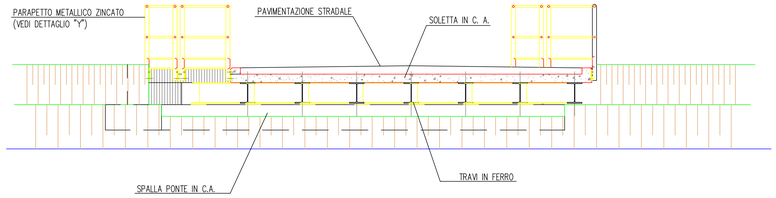

PIANTA SPALLA OVEST
(SC. 1:50)

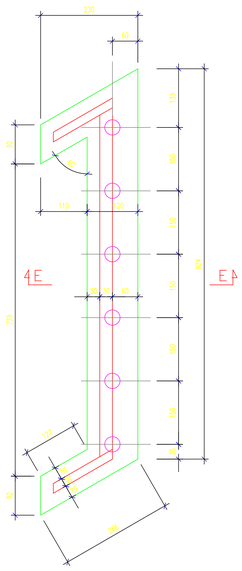

PIANTA FONDAZIONE PILE
(SC. 1:50)

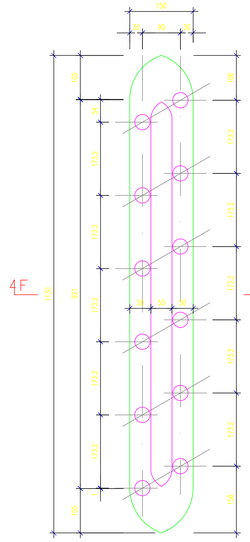

PIANTA PULVINO PILE
(SC. 1:50)

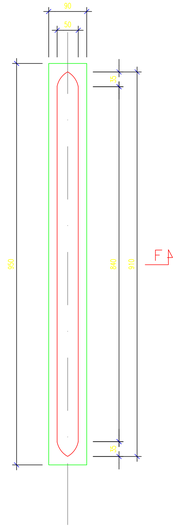

PIANTA SPALLA EST
(SC. 1:50)

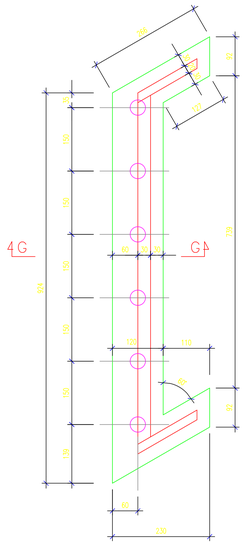

SEZIONE E–E
(SC. 1:50)

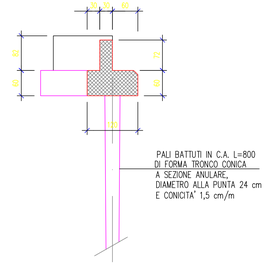

SEZIONE F–F
(SC. 1:50)

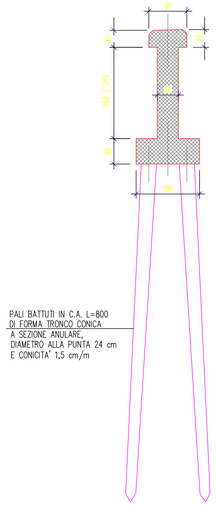

SEZIONE G–G
(SC. 1:50)

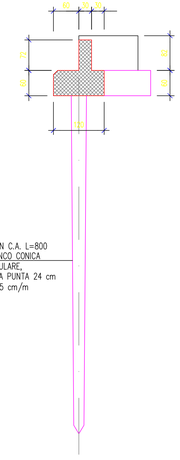

VISTA D–D
(SC. 1:10)

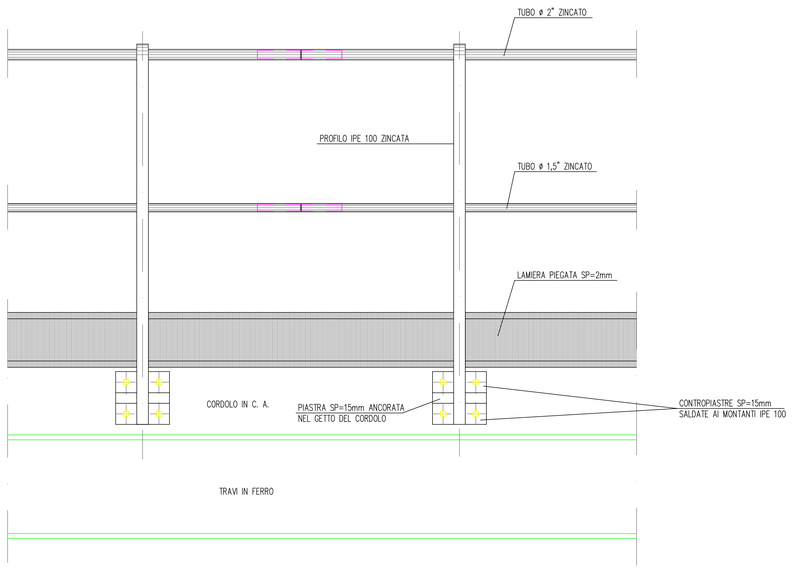

DETTAGLIO "Y"
(SC. 1:10)

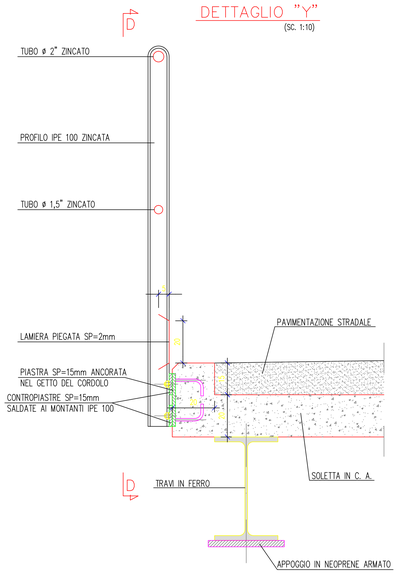

DETTAGLIO "X"
(SC. 1:20)

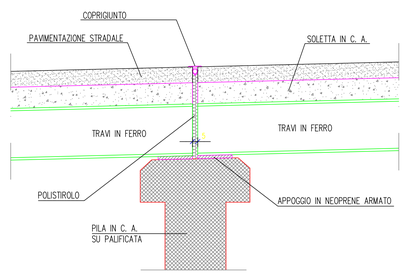

REVISIONE					
01	31/01/2014	AGGIORNAMENTO PTD		GPG	Eusebio Stigliano	Gatti
00	06/02/2012	Prima emissione – Accettato con e-mail prot. CESI B2022012		GPG	Eusebio Stigliano	Gatti
REV. N.	DATA	DESCRIZIONE REVISIONI		ELABORATO	VERIFICATO	APPROVATO

CESI S.p.A.
Via Rubattino 54
I–20134 Milano – Italy
Tel: +39 02 21251 Fax: +39 02 21255440
Internet: www.cesi.it

Engineering & Environment – ISMES Division
Structural & Civil Engineering

INTERCONNECTOR SVIZZERA - ITALIA "AlpAcqua - Pallanzeno - Baggio"
STAZIONE DI CONVERSIONE DI PALLANZENO (VB)

Progetto di massima di un nuovo ponte nel comune di Pallanzeno
Sezioni trasversali e dettagli

COMMITTENTE	ELABORATO N.	NOME FILE	SCALA	FOGLIO
Terna Rete Elettrica Nazionale	B2021731	DC RX 10004 B CC 00263_00-00.dwg	1:50/20/10	1/1

NUMERO E DATA ORDINE: Attivazione 4000039622 Posizione 0080 del 13/06/2011

SCALA DI STAMPA: 1=1 | SOSTITUISCE IL: | SOSTITUITO DAL:

REVISIONE					
01	31/01/2014	M. Pozienzo	ING.–RSA – APPR. CC e PS	Accettato con e-mail prot. CESI B2022012
00	06/02/2012	M. Pozienzo	SRI–PRCC	Accettato con e-mail prot. CESI B2022012
N.	DATA	ELABORATO TERNA–CESI	ACCETTATO UNITÀ TERNA	RIFERIMENTO ACCETTAZIONE

TIPOLOGIA DELL'ELABORATO	CODIFICA DELL'ELABORATO
Disegno	DC RX 10004 B CC 00263
PROGETTO	TITOLO
	INTERCONNECTOR SVIZZERA - ITALIA "AlpAcqua - Pallanzeno - Baggio" STAZIONE DI CONVERSIONE DI PALLANZENO (VB) Progetto di massima di un nuovo ponte nel comune di Pallanzeno Sezioni trasversali e dettagli
RICAVATO DAL DOC. TERNA	
CLASSIFICAZIONE DI SICUREZZA	

NOME DEL FILE	SCALA CAD	FORMATO	SCALA	FOGLIO
DC RX 10004 B CC 00263_00-00.dwg		A0	1:50/20/10	1/1

Questo documento contiene informazioni di proprietà Terna Rete Italia S.p.A. e deve essere utilizzato esclusivamente dal destinatario in relazione alle finalità per le quali è stato inoviato. E' vietata qualsiasi forma di riproduzione o di divulgazione senza l'esplicito consenso di Terna Rete Italia S.p.A.

This document contains information proprietary to Terna Rete Italia S.p.A. and it will have to be used exclusively for the purposes for which it has been furnished. Whichever shape of spreading or reproduction without the written permission of Terna Rete Italia S.p.A. is prohibit.