


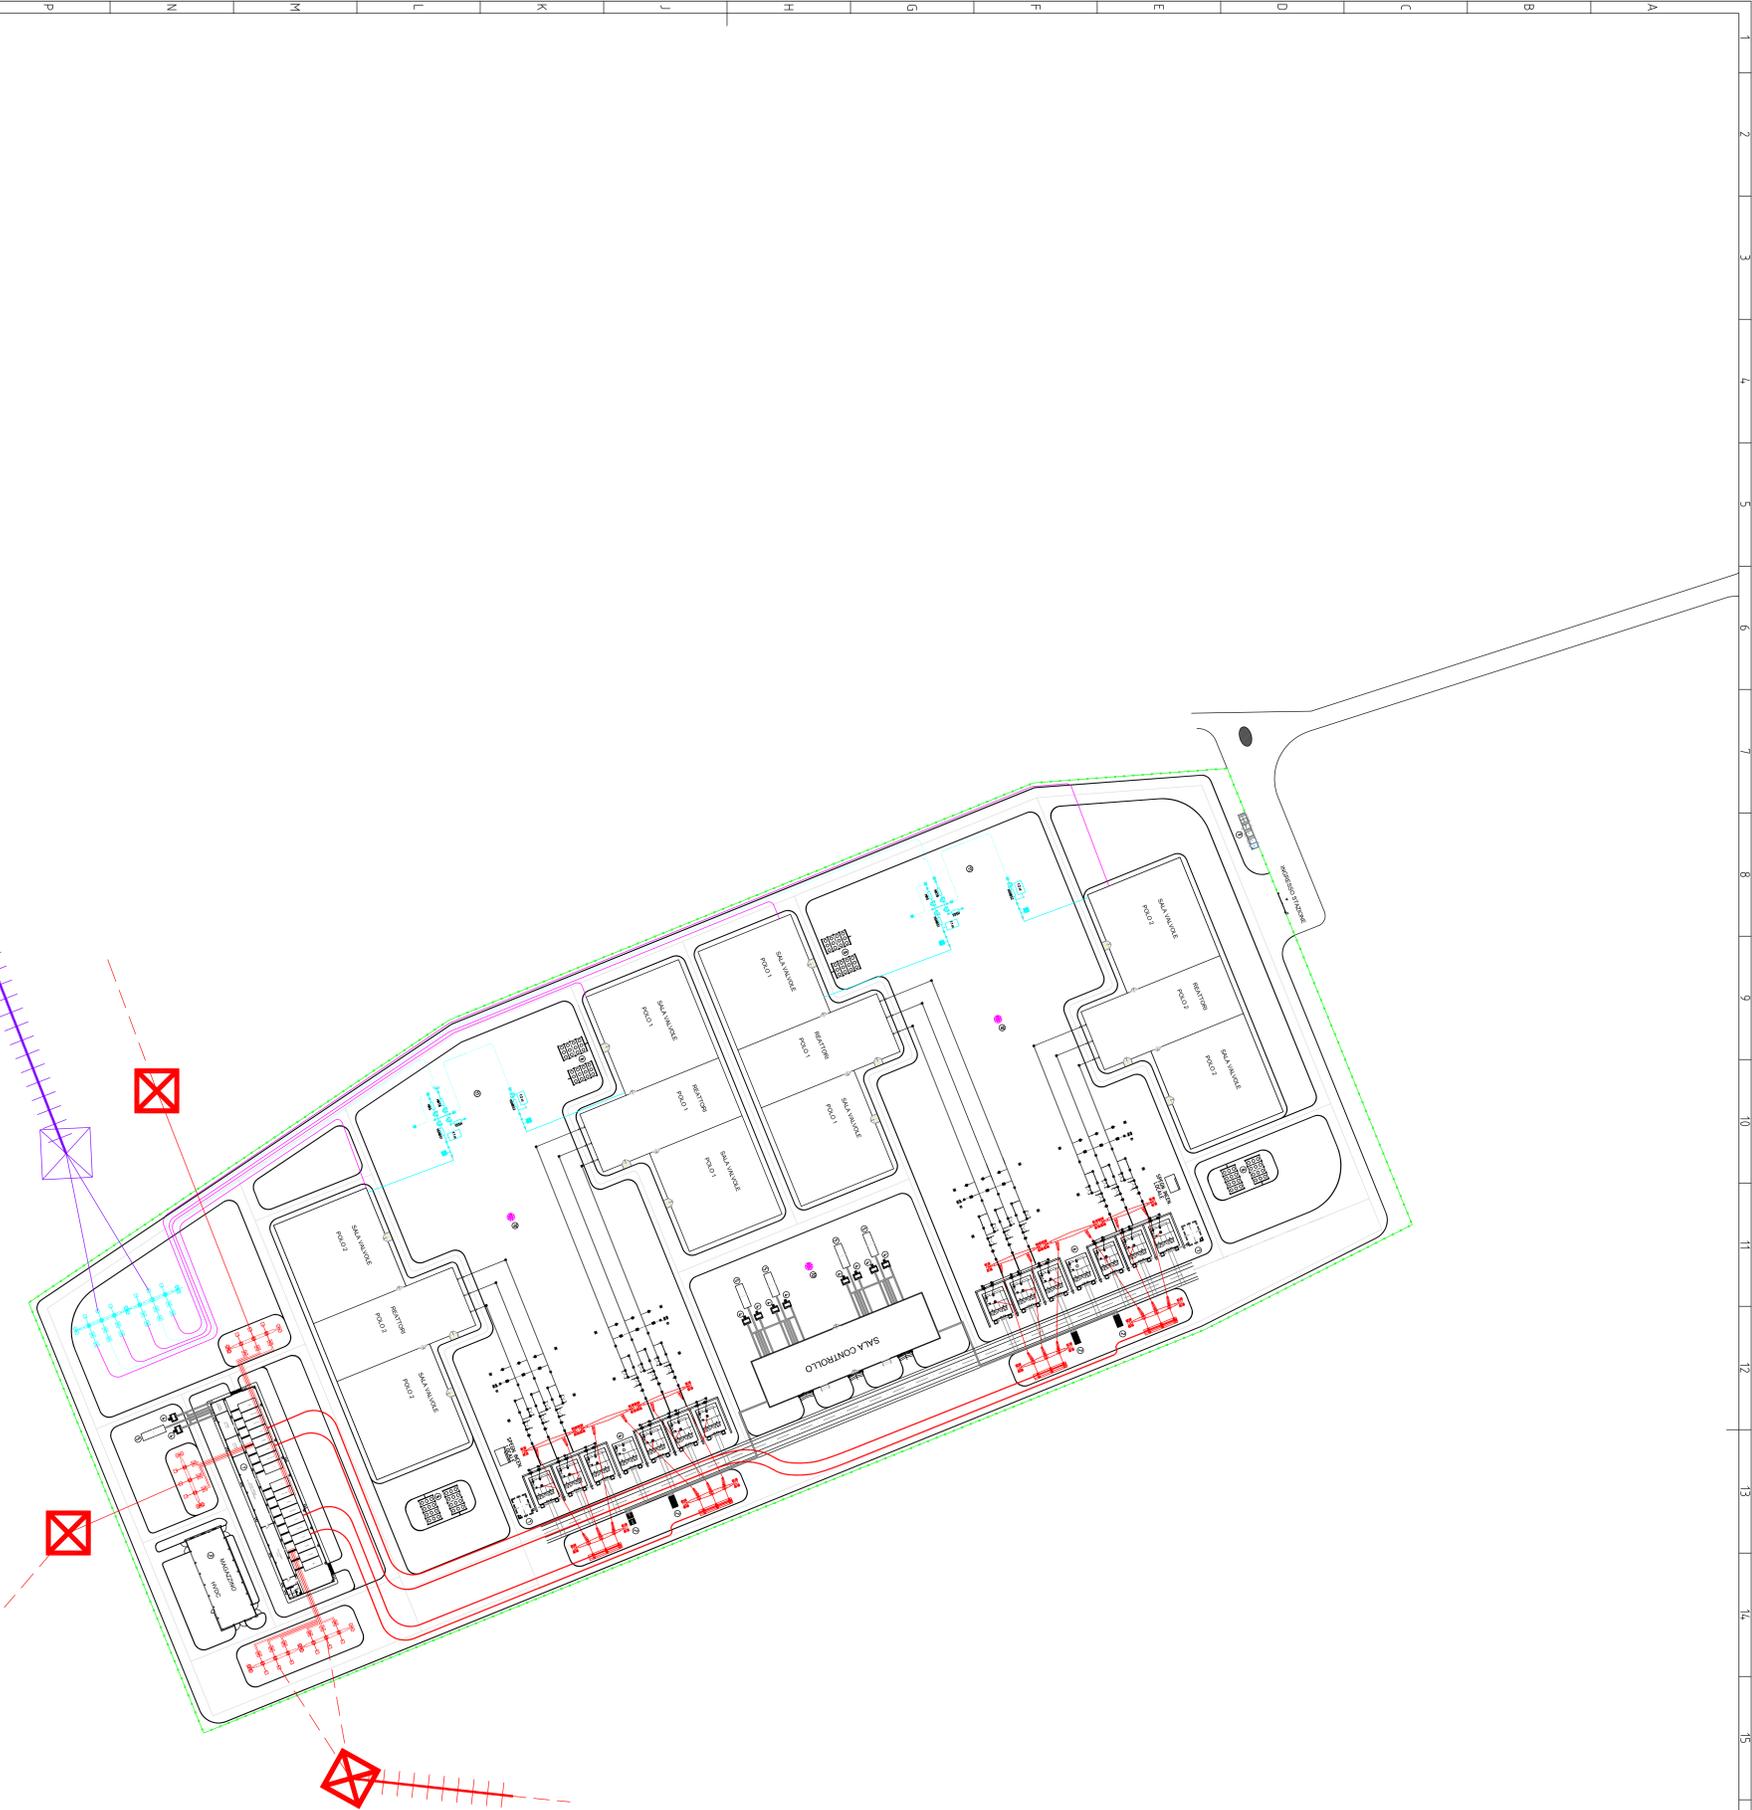

LEGENDA

- ① EDIFICIO BUNDATO GIS 380 KV
- ② CHIOSCO
- ③ EDIFICIO MAGAZZINO
- ④ TRASFORMATORE MT/MT
- ⑤ BOX GRUPPO ELETTROGENO
- ⑥ TRASFORMATORE DI RISERVA
- ⑦ VASCA RACCOLTA OLI
- ⑧ TORRI DI RAFFREDDAMENTO
- ⑨ CABINA DI CONSEGNA MT
- ⑩ TORRE FARO
- ⑪ AREA APPARECCHIATURE MT C.C.
- CAVO DI POLO IN CORRENTE CONTINUA
- CAVO MT IN CORRENTE CONTINUA
- CAVO 380 KV
- LINEA AEREA IN CORRENTE CONTINUA
- LINEA AEREA 380 KV ST
- LINEA AEREA 380 KV DT
- RECINZIONE ESTERNA DA REALIZZARE



REVISIONI	
CH	AGGIORNAMENTO
01	31/05/2014
02	06/06/2014
03	10/06/2014
04	10/06/2014
PROGETTO	
PROGETTISTA	TITOLO
ING. ...	Stazione Elettrica di Conversione e Nuova Sezione 380 KV di Baggio (MI)
ING. ...	PLANNIMETRIA GENERALE




Scale: 1:1000, 1:1

