



PIANTA A QUOTA
X: +2,20 m
PIANTA FABBRICATO
su traccia X-X
+2,20 m

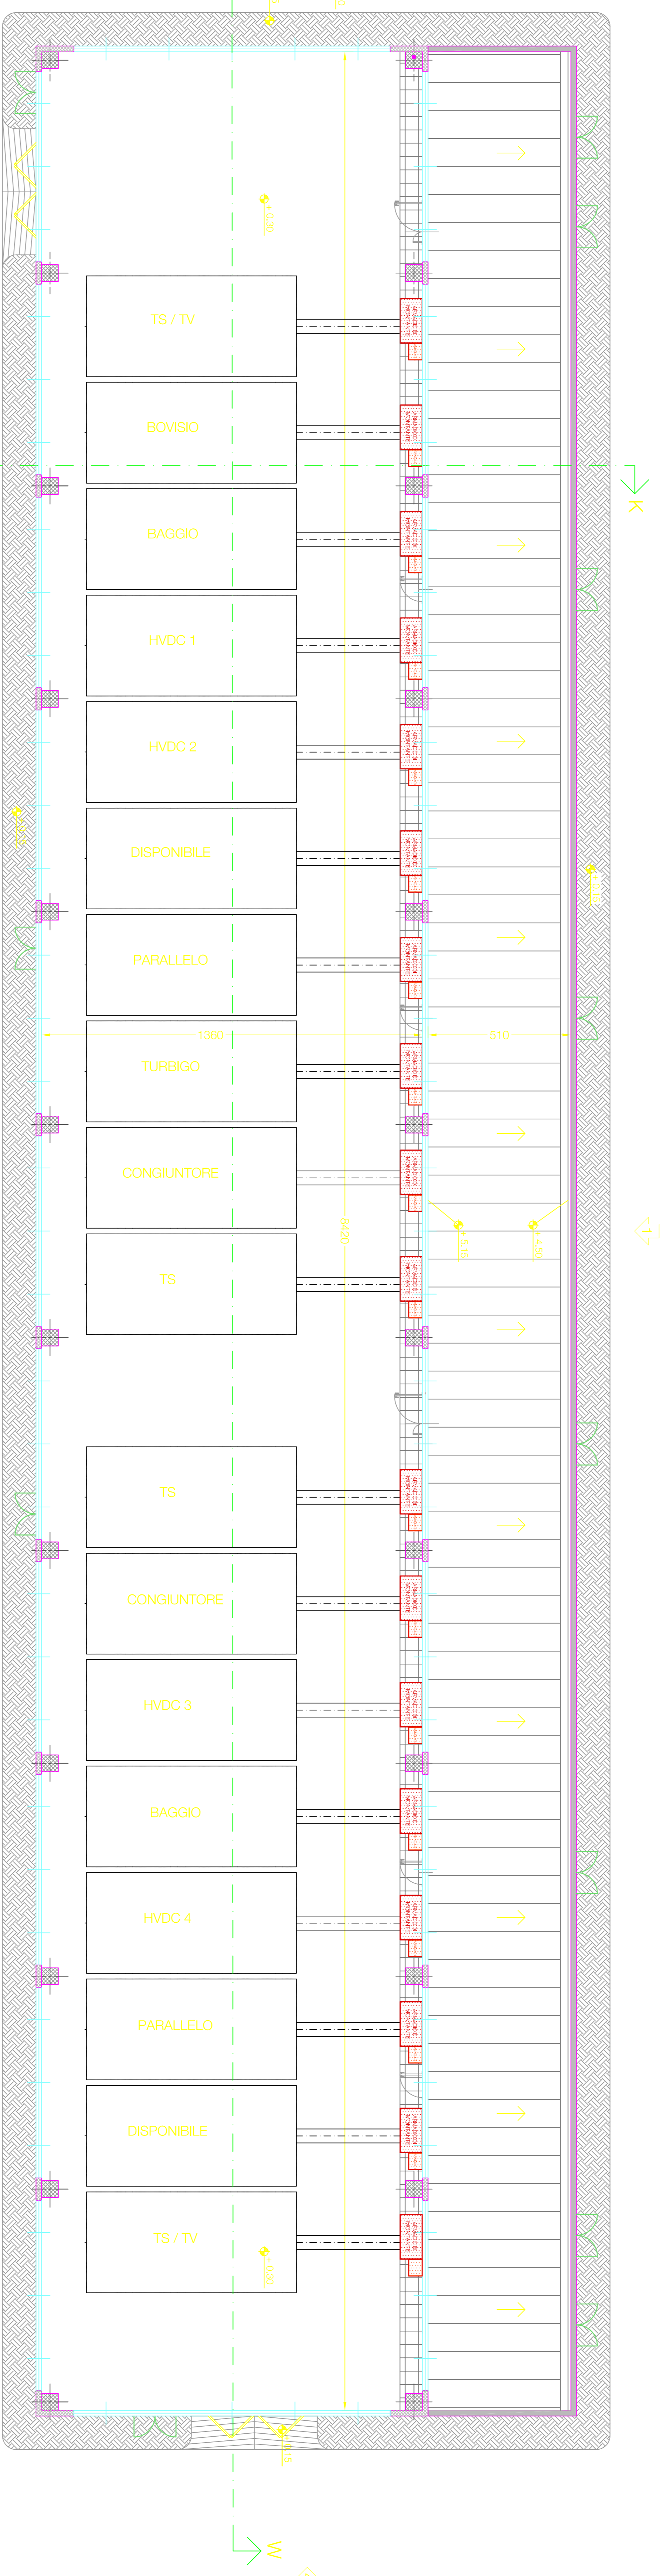

PIANTA A QUOTA
Y: +7,80 m
PIANTA FABBRICATO
su traccia Y-Y
+7,80 m

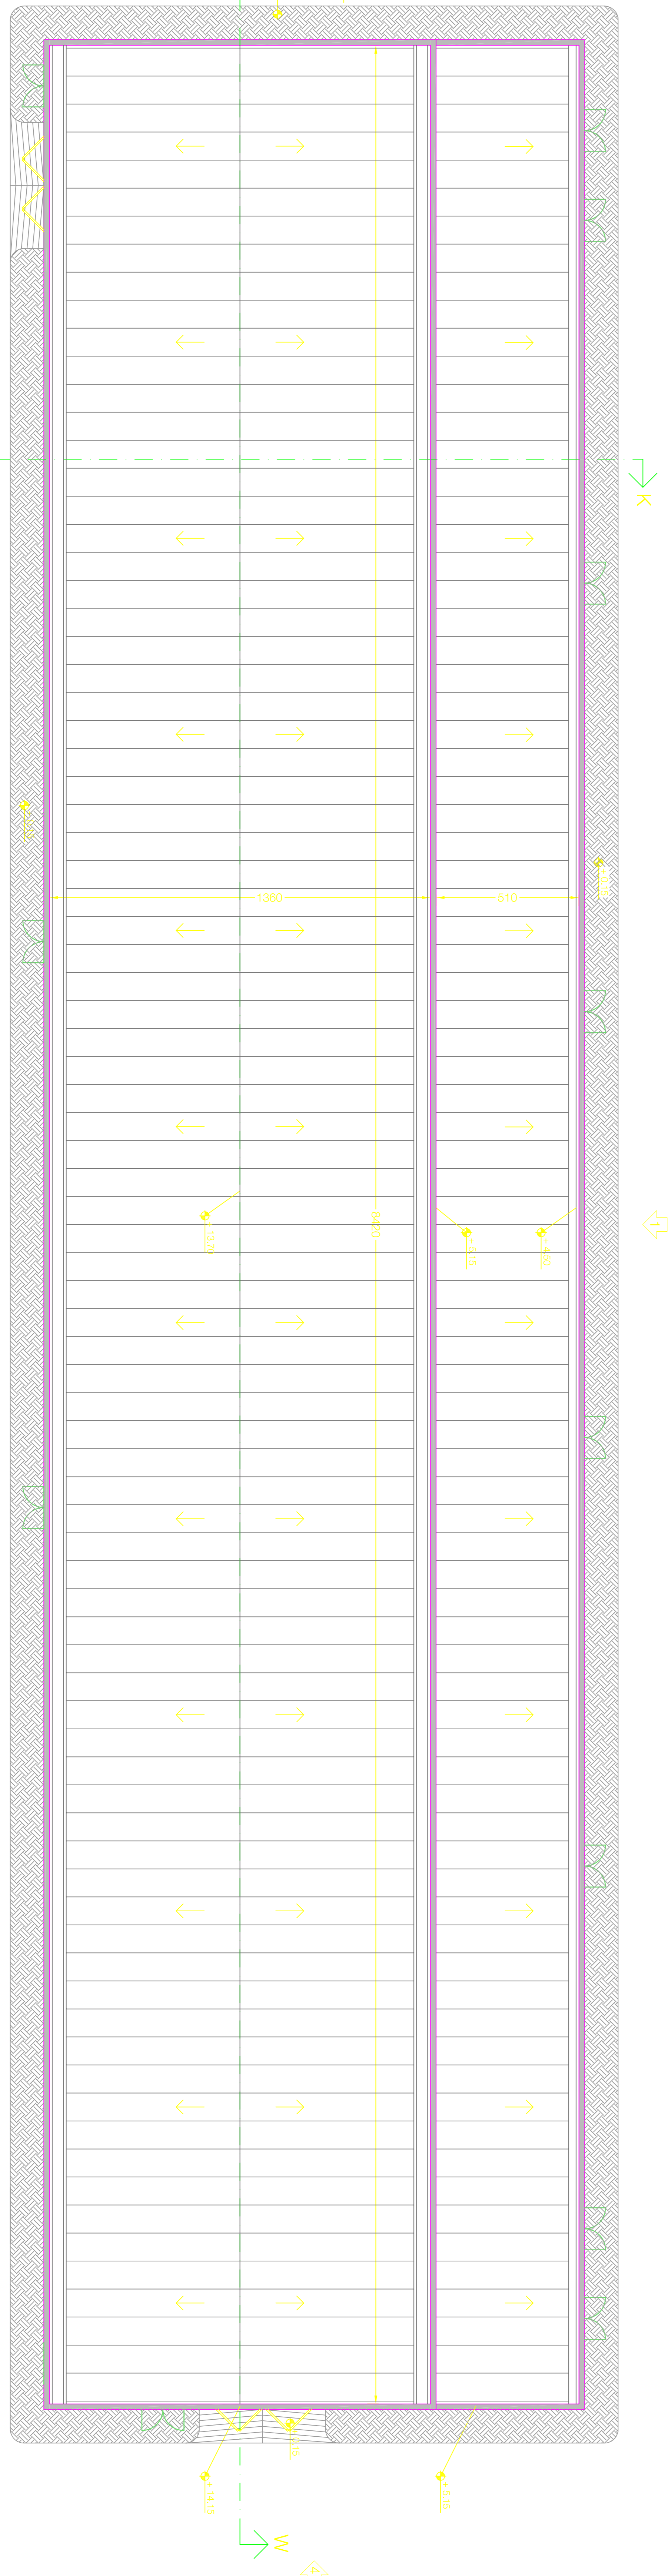

PIANTA A QUOTA
Z: +15,50 m
PIANTA COPERTURA
+15,50 m

LEGENDA PIANTA

	MUR/PIRE/PAZI/STRUTTURE
	PORTA
	FINESTRA
	PAVIMENTO
	SOTTOPAVIMENTO
	TAVOLATO

EDIPLAN		EDIPROD		EDIPROD	
Autobio		Macedi		Dovani Bruno	
PROGETTO DIRX10004BCCT00209 NUOVA SEZIONE 380 KV DI BAGGIO EDIFICIO GIS NUOVA SEZIONE 380 KV PIANTE E SEZIONE TRASVERSALE					
REVISIONI N. DATA DESCRIZIONE 01 31.03.2014 AGGIORNAMENTO 02 08.02.2015 FINAL MANIFESTAZIONE 03 05.05.2015 VERIFICA E APPROVAZIONE					
PROGETTISTI COORDINATORE DEL PROGETTO: EDIPROD AUTORE: EDIPROD VERIFICATORE: EDIPROD APPROVATORE: EDIPROD					
SCALE PIANTE: 1/100 SEZIONE: 1/200					

Scale: 1/100 (Pianta), 1/200 (Sezione)