PIANTA

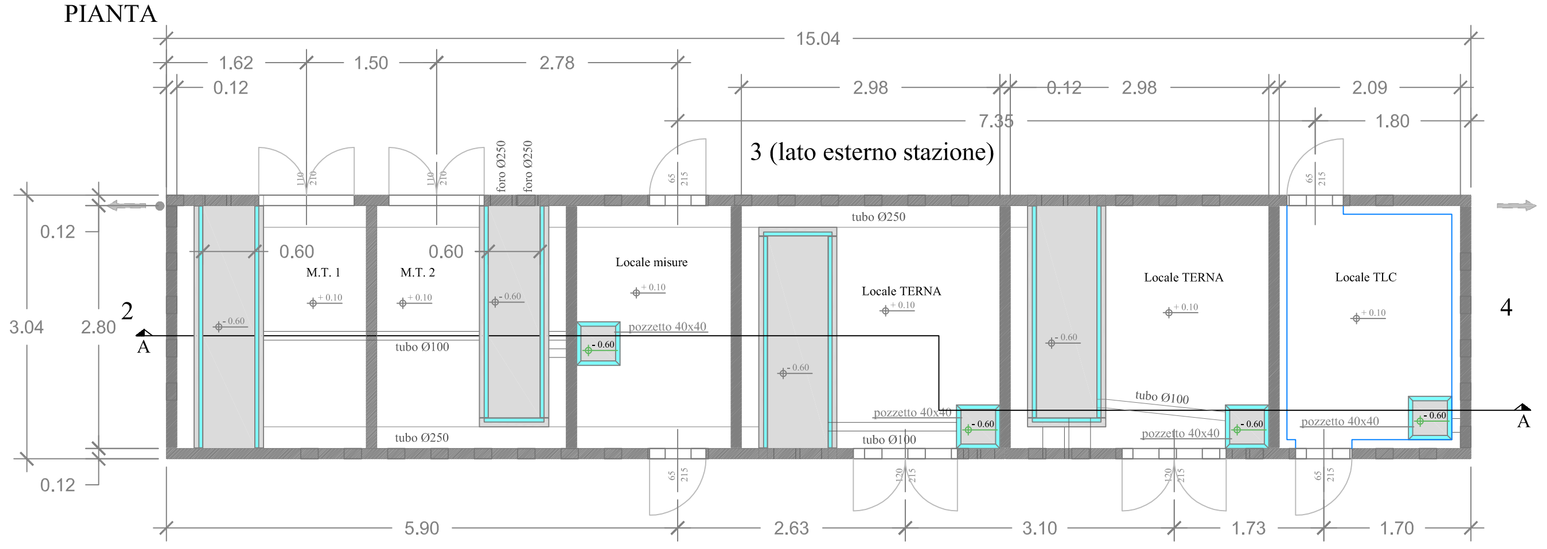

1 (lato interno stazione)

PROSPETTO 1 (lato interno stazione)

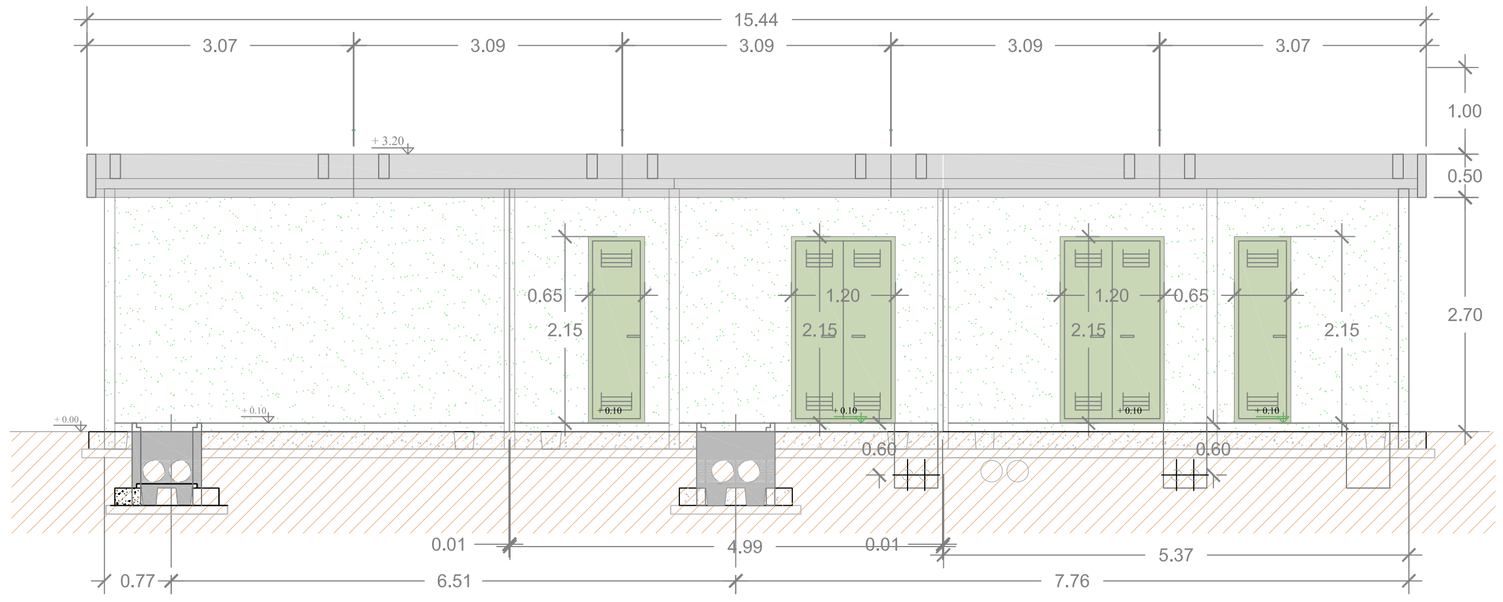

PROSPETTO 3 (lato esterno stazione)

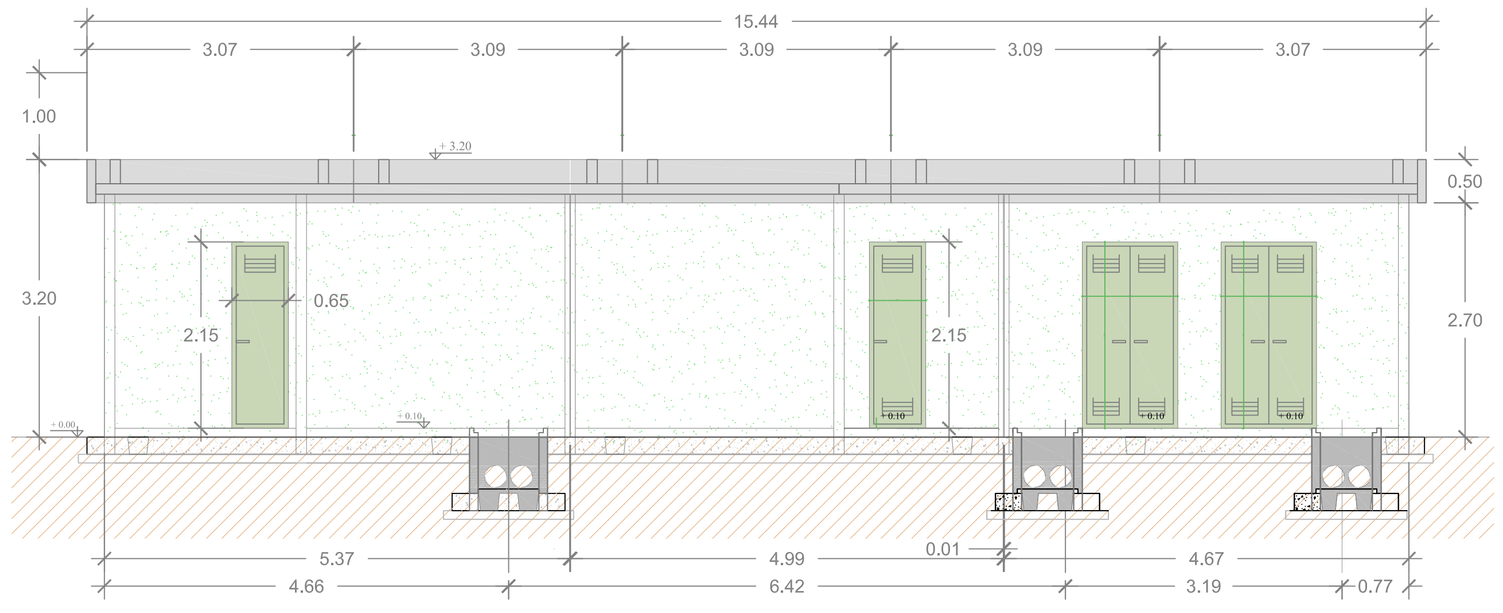

SEZIONE A-A

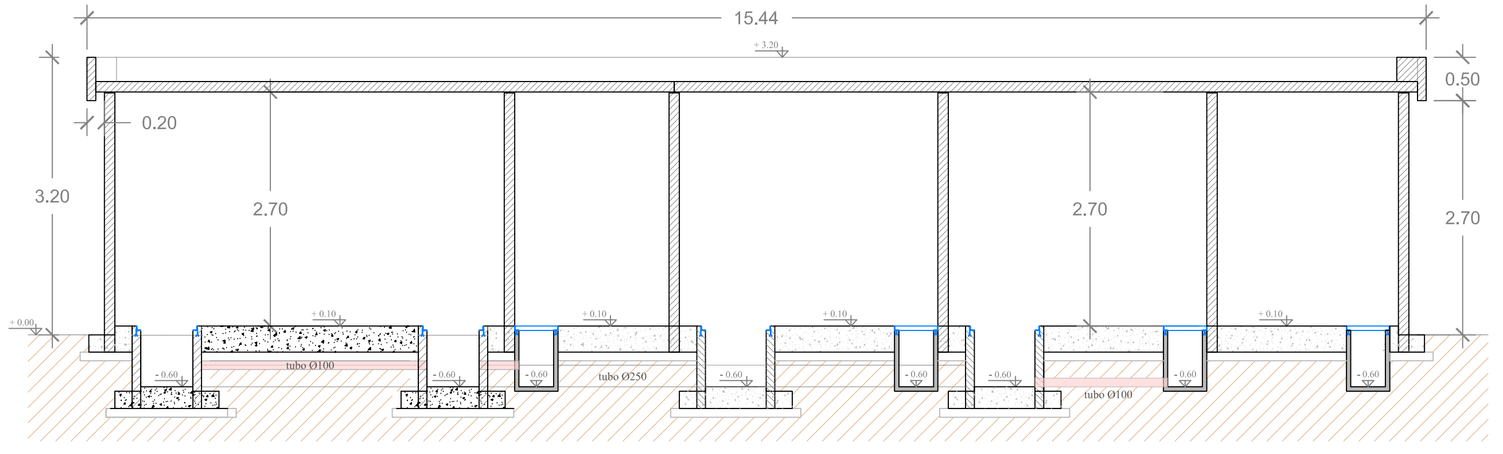

PROSPETTO 4

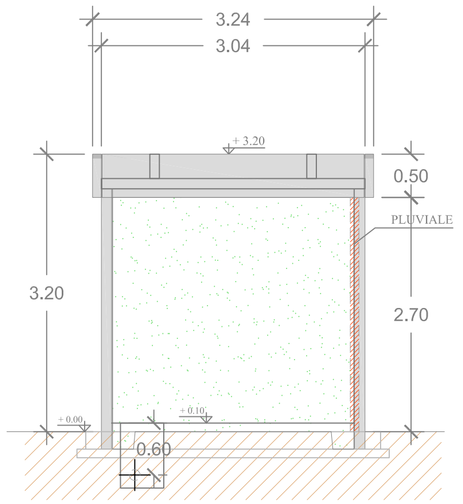

PROSPETTO 2

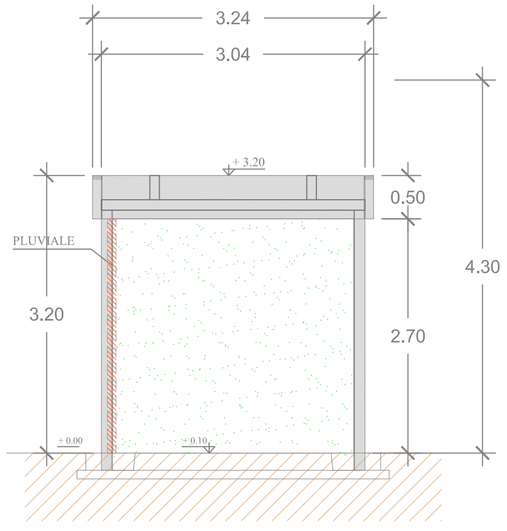

LEGENDA	
POS.	DENOMINAZIONE
1LE	Scomparto linea da cabina primaria
1UT	Scomparto linea e TA-TV
C1	Quadro MT - scomparto congiuntore C1
L1	Quadro MT - scomparto linea 1
ATA-1A	Quadro MT - scomparto trasformatore 1 (convertitore)
ATA-2A	Quadro MT - scomparto trasformatore 2 (convertitore)
GMC1	Quadro misure 1
2LE	Scomparto linea da cabina primaria
2UT	Scomparto linea e TA-TV
C2	Quadro MT - scomparto congiuntore C2
L2	Quadro MT - scomparto linea 2
ATA-1B	Quadro MT - scomparto trasformatore 1 (convertitore)
ATA-2B	Quadro MT - scomparto trasformatore 2 (convertitore)
GMC2	Quadro misure 2
ATA	Quadro MT - scomparto trasformatore 1 (stazione RTN)
ATB	Quadro MT - scomparto trasformatore 2 (stazione RTN)

L'installazione delle apparecchiature è puramente esemplificativa ed è soggetta a variazioni legate alle soluzioni tecnologiche dei costruttori.

REVISIONI					
01	31/01/2014	AGGIORNAMENTO PTO	F. PEDE ING-REA-APRI CC PS	M. PAZIENZA ING-REA-APRI CC PS	R. DE ZAN ING-REA-APRI CC PS
00	06/02/2012	EMISSIONE PER PTO	F.PEDE SRI-PROC	M.PAZIENZA SRI-PROC	M.R.GUARNIERE SRI-PROC
N.	DATA	DESCRIZIONE	ELABORATO	VERIFICATO	APPROVATO

TIPOLOGIA DELL'ELABORATO	CODIFICA DELL'ELABORATO
Piano Tecnico delle Opere	DCRX10004BCCTO00216
PROGETTO	TITOLO
INTERCONNECTOR SVIZZERA - ITALIA	ALL'ACQUA-PALLANZENO-BAGGIO
RICAVATO DAL DOC. TERNA	Stazione di Conversione e Nuova Sezione 380 kV di Baggio (MI)
CLASSIFICAZIONE DI SICUREZZA	EDIFICIO CONSEGNA MT - Piante, prospetti e sezioni

NOME DEL FILE	SCALA CAD	FORMATO	SCALA	FOGLIO
DCRX10004BCCTO00216dwg	1 unità = 1 mm	A1	1:50	1 / 1

Questo documento contiene informazioni di proprietà Terna Rete Italia S.p.A. e deve essere utilizzato esclusivamente dal destinatario in relazione alle finalità per le quali è stato rilevato. E' vietata qualsiasi forma di riproduzione o di divulgazione senza l'esplicito consenso di Terna Rete Italia S.p.A.

This document contains information proprietary to Terna Rete Italia S.p.A. and it will have to be used exclusively for the purposes for which it has been furnished. Whichever shape of spreading or reproduction without the written permission of Terna Rete Italia S.p.A. is prohibit.