




VISTA LATERALE

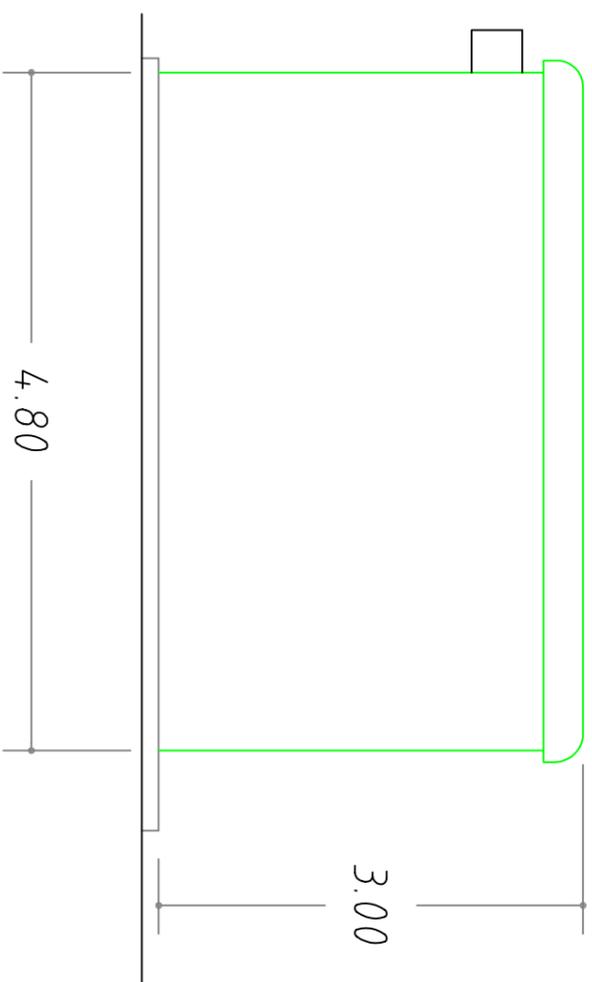


SEZIONE W-W

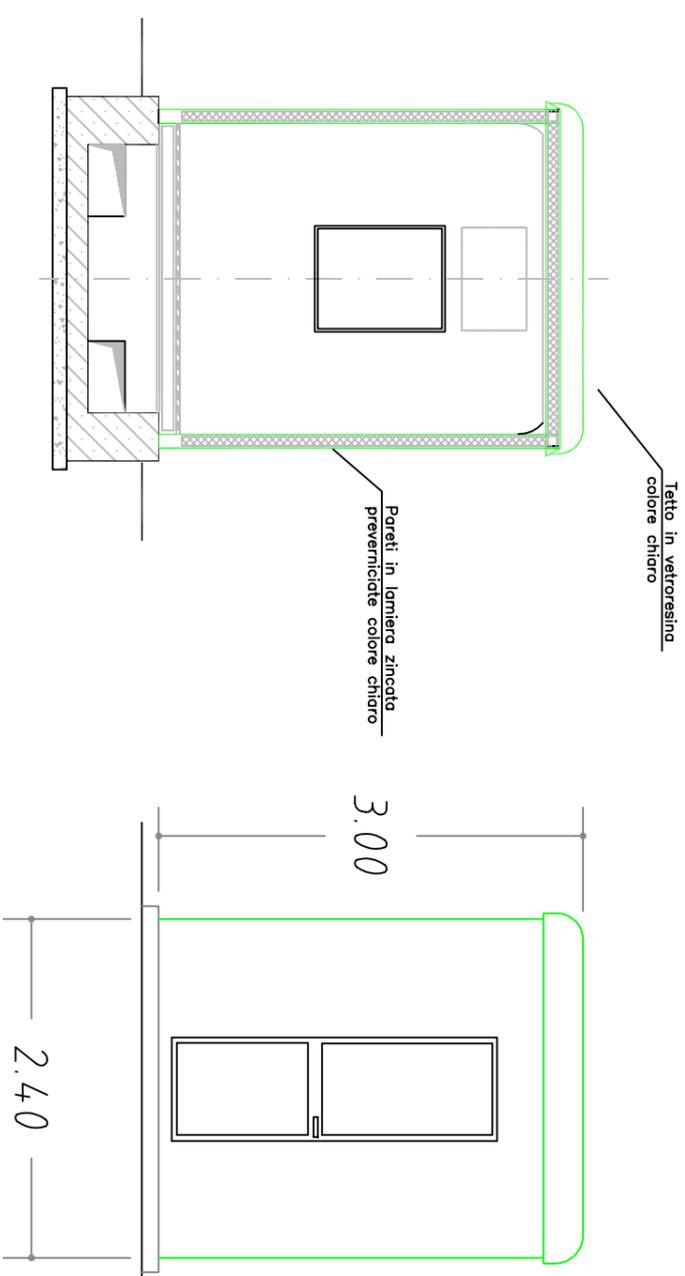

VISTA FRONTALE

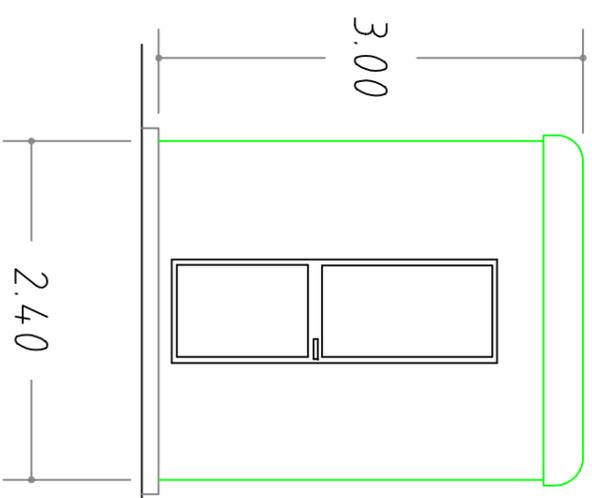

PIANTA

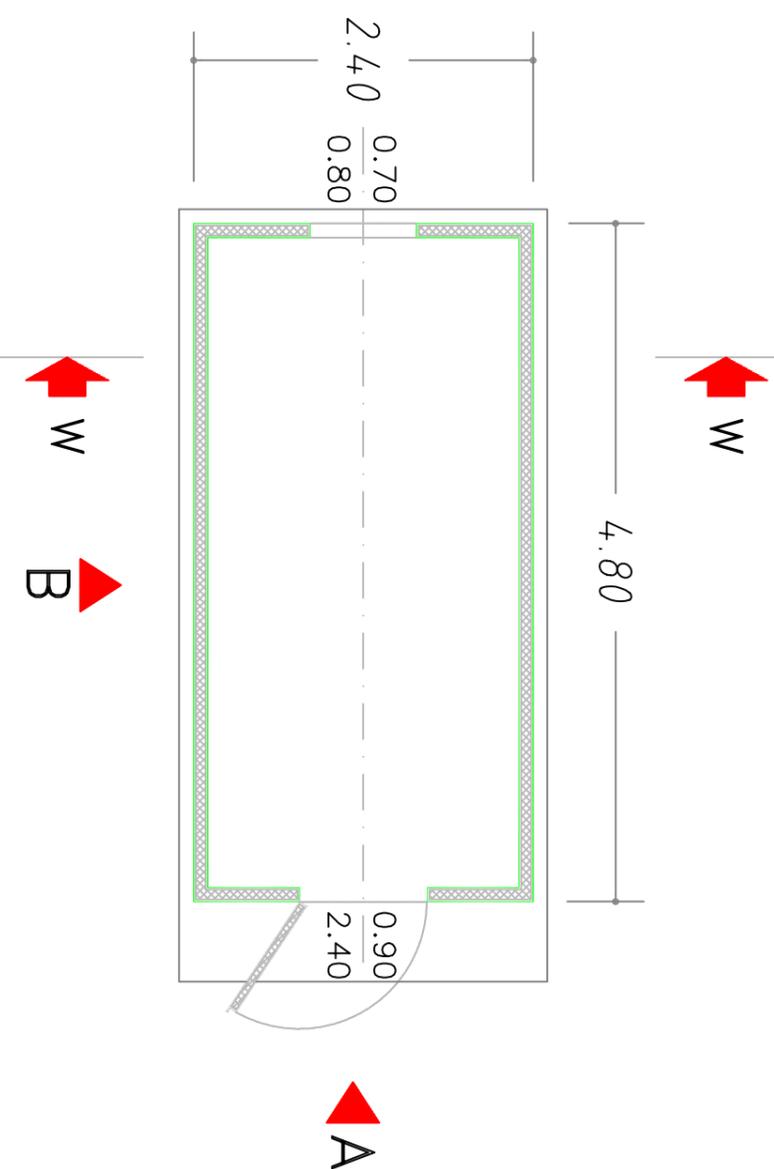

REVISIONI		DESCRIZIONE		ELABORATO		VERIFICATO		APPROVATO		
N.	DATA	DESCRIZIONE	ELABORATO	VERIFICATO	APPROVATO	N.	DATA	DESCRIZIONE	ELABORATO	
01	31/01/2014	AGGIORNAMENTO PTO	F. PEDE ING-REA-APRI CC PS	M. PAZIENZA ING-REA-APRI CC PS	R. DE ZAN ING-REA-APRI CC PS	00	06/02/2012	EMISSIONE PER PTO	F. PEDE SRL-PRCC	M. R. GUARNIERE SRL-PRCC

TIPOLOGIA DELL'ELABORATO: CODIFICA DELL'ELABORATO

Piano Tecnico delle Opere: DCRX10004BCCT000219


PROGETTO: INTERCONNECTOR SVIZZERA-ITALIA

RICAVATO DAL DOC. TERNA: ALL'ACQUA-PALLANZENO-BAGGIO

CLASSIFICAZIONE DI SICUREZZA: Stazione Elettrica di Conversione e Nuova Sezione 380 KV di Baggio(MI)  
CHIOSCO PER APPARECCHIATURE ELETTRICHE

NOME DEL FILE	SCALA CAD	FORMATO	SCALA	FOGLIO
DCRX10004BCCT000219.dwg	1 unità = 1 mm	A3	1:50	1 / 1

Questo documento contiene informazioni di proprietà Terma Rete Italia S.p.A. e deve essere utilizzato esclusivamente dal destinatario in relazione alle finalità per le quali è stato ricevuto. È vietata qualsiasi forma di riproduzione o di divulgazione senza l'esplicito consenso di Terma Rete Italia S.p.A.  
This document contains information proprietary to Terma Rete Italia S.p.A. and it will have to be used exclusively for the purposes for which it has been furnished.  
Whichever shape of spreading or reproduction without the written permission of Terma Rete Italia S.p.A. is prohibited.

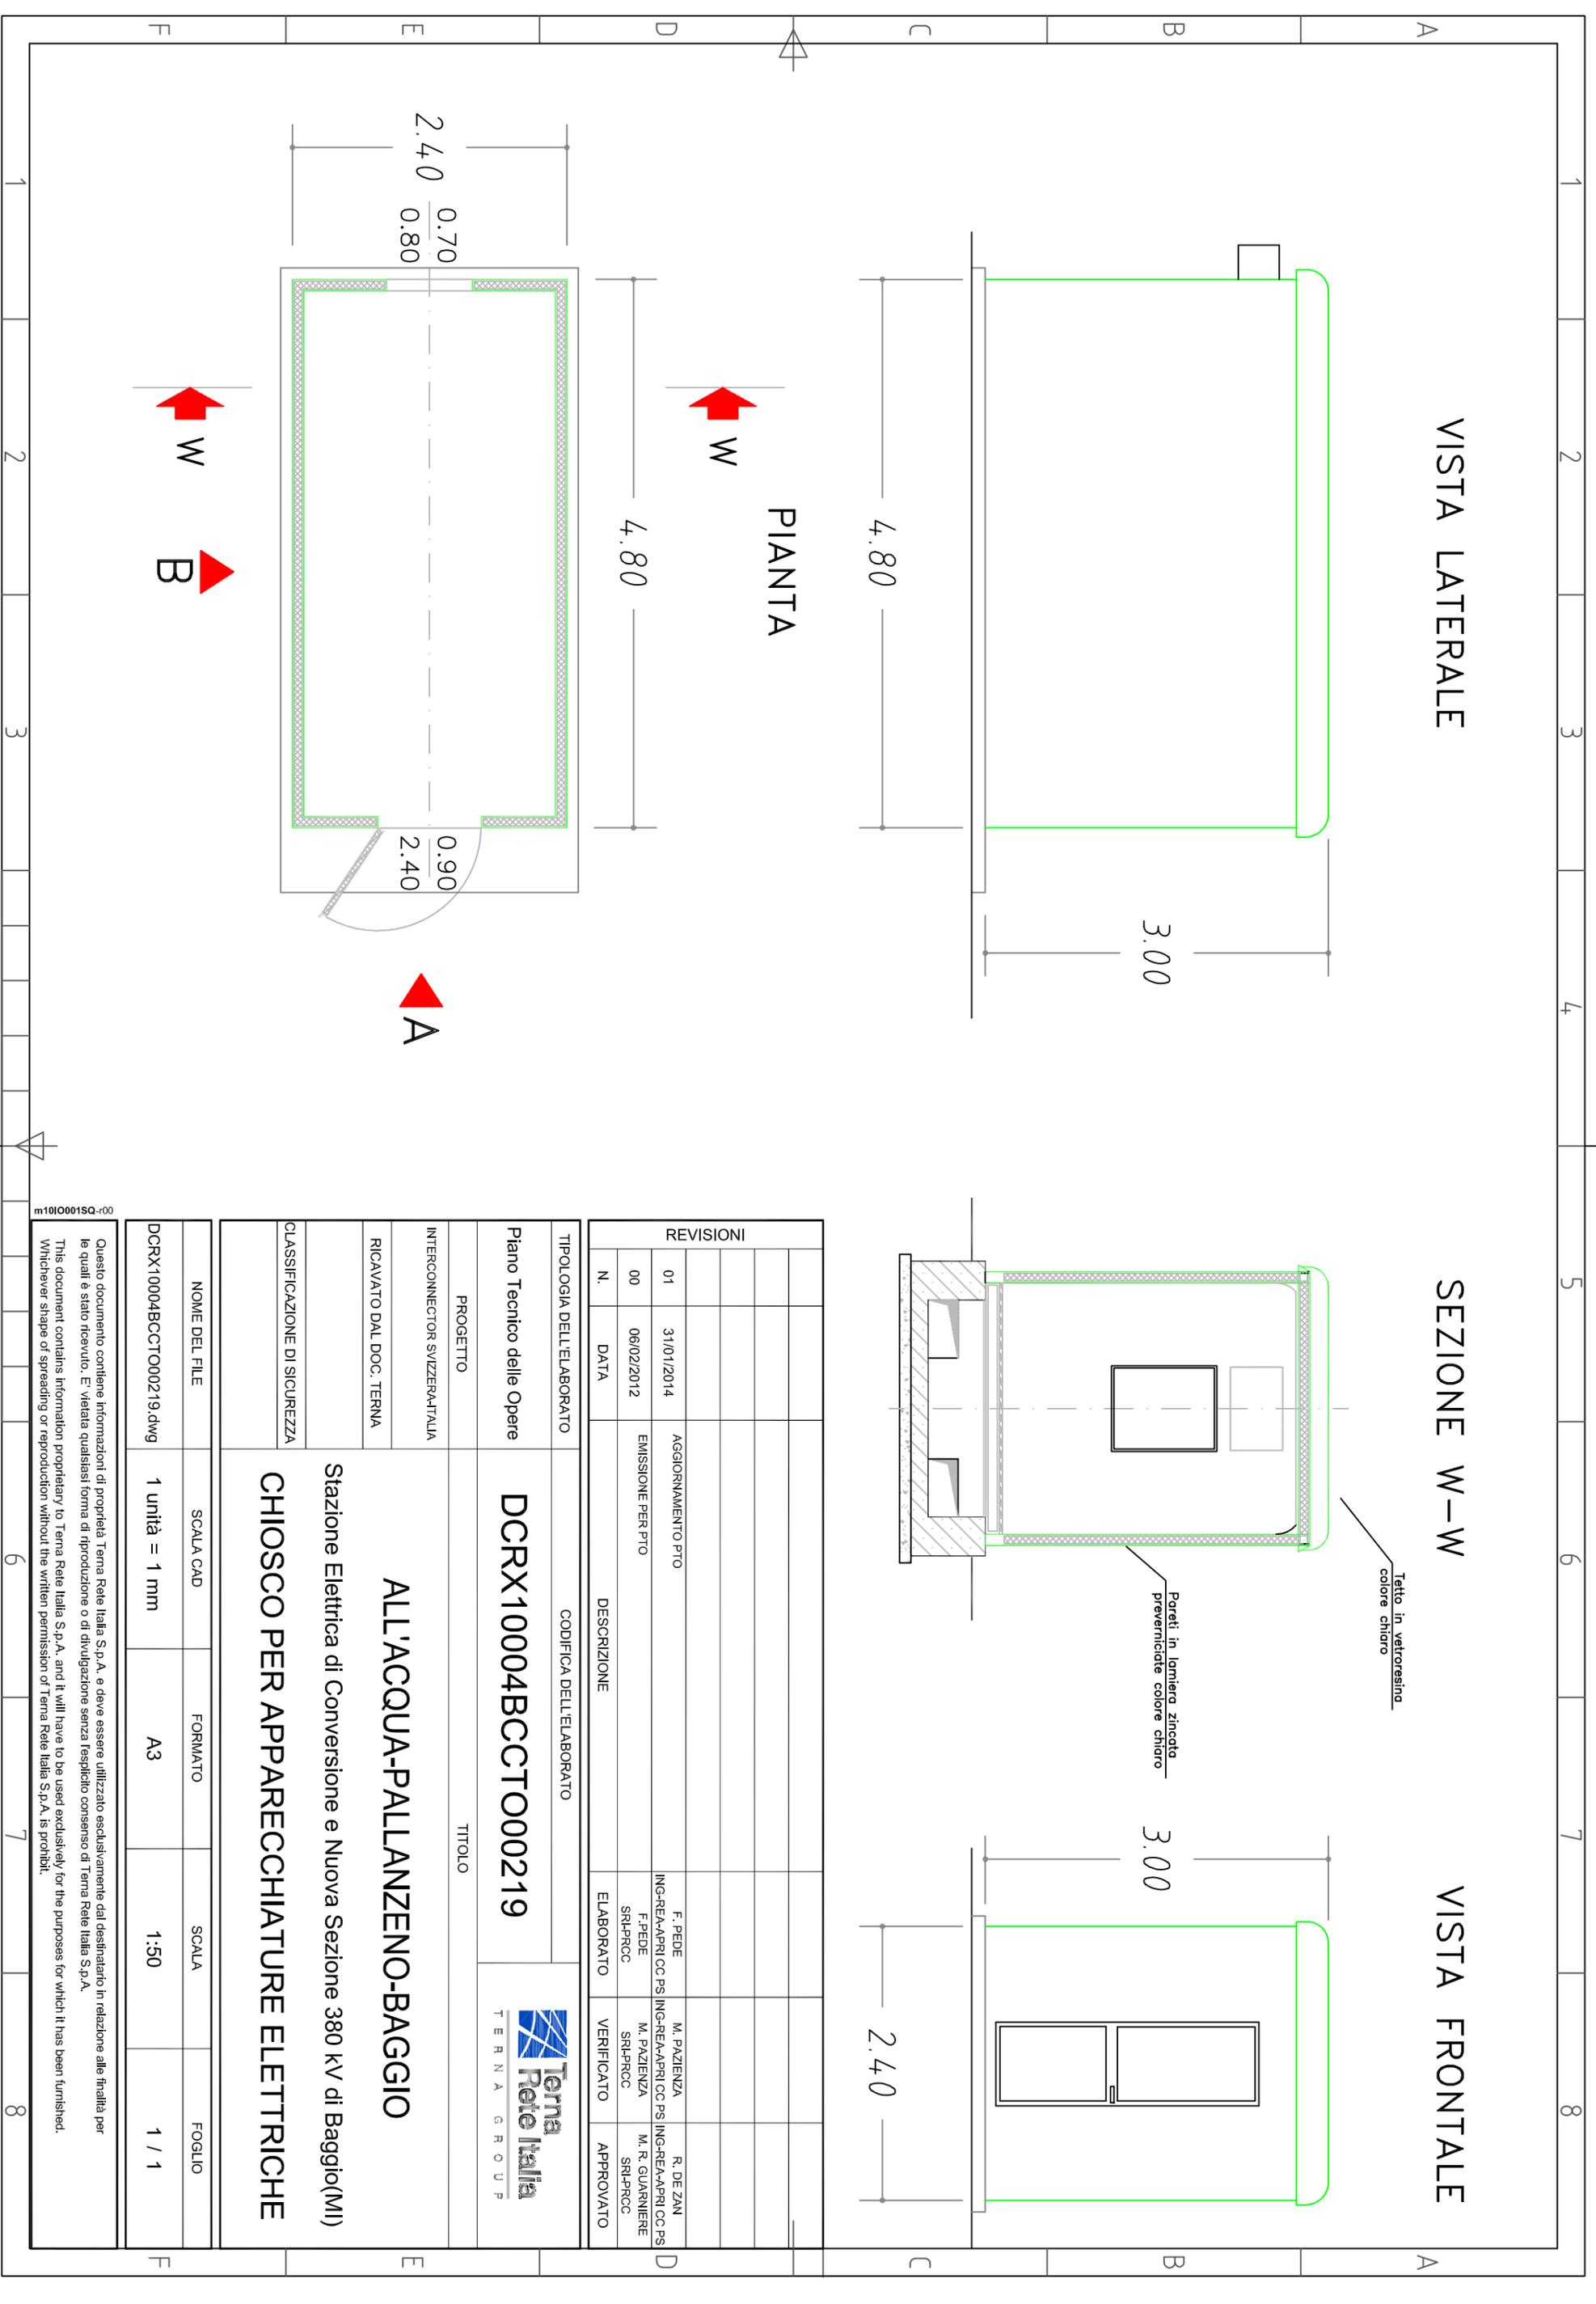

m10I0001SQ-r00