	AREE SOGGETTE A V.P.E.
	STRADE D'ACCESSO DEFINITIVE
	AREE SOGGETTE AD ESPROPRIO
	PIAZZOLE
	PISTA DI LAVORO
	ALLARGAMENTI
	STRADE D'ACCESSO PROVVISORIE
	MANUFATTI(Pallizzate e sistemazioni superficiali)
	IMPIANTI
	PROGRESSIVE KM
	CONFIN AMMINISTRATIVI

DATI CARATTERISTICI

DATI DI COSTRUZIONE

PRESSIONE DI PROGETTO: **75,0** bar
PRESSIONE MASSIMA DI ESERCIZIO (MOP): **75,0** bar
GRADO DI UTILIZZAZIONE DEMANIALE f : **0,57**

REALIZZATO IN CONFORMITA' AL D.M. 17/04/2008

RIVESTIMENTO GIUNTI DI SALDATURA
FASE TERMORESTRINGENTI C50 PRIMER (A.0730.02)

DATI GENERALI
DN 900 (36") **9,5** (3/8"+2H) 2839,00 m

LUNGHEZZA TOTALE IMPIANTO 2839,00 m.

FASE EMISSIONE Autorizzazione Unica 327

CONFIN AMMINISTRATIVI

PLANIMETRIA 1:2000

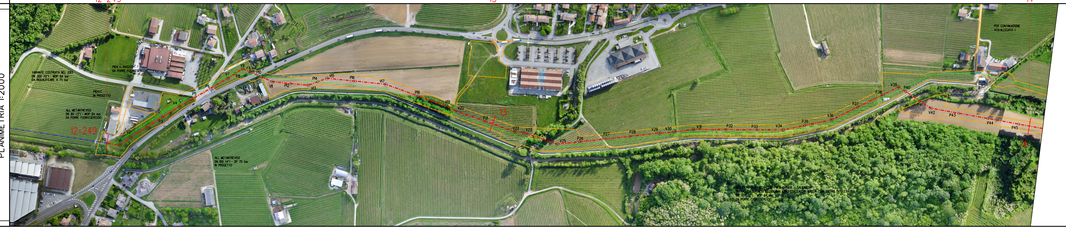
12+249
13
14
15
PK 12+249
PK 12+249
PK 12+249