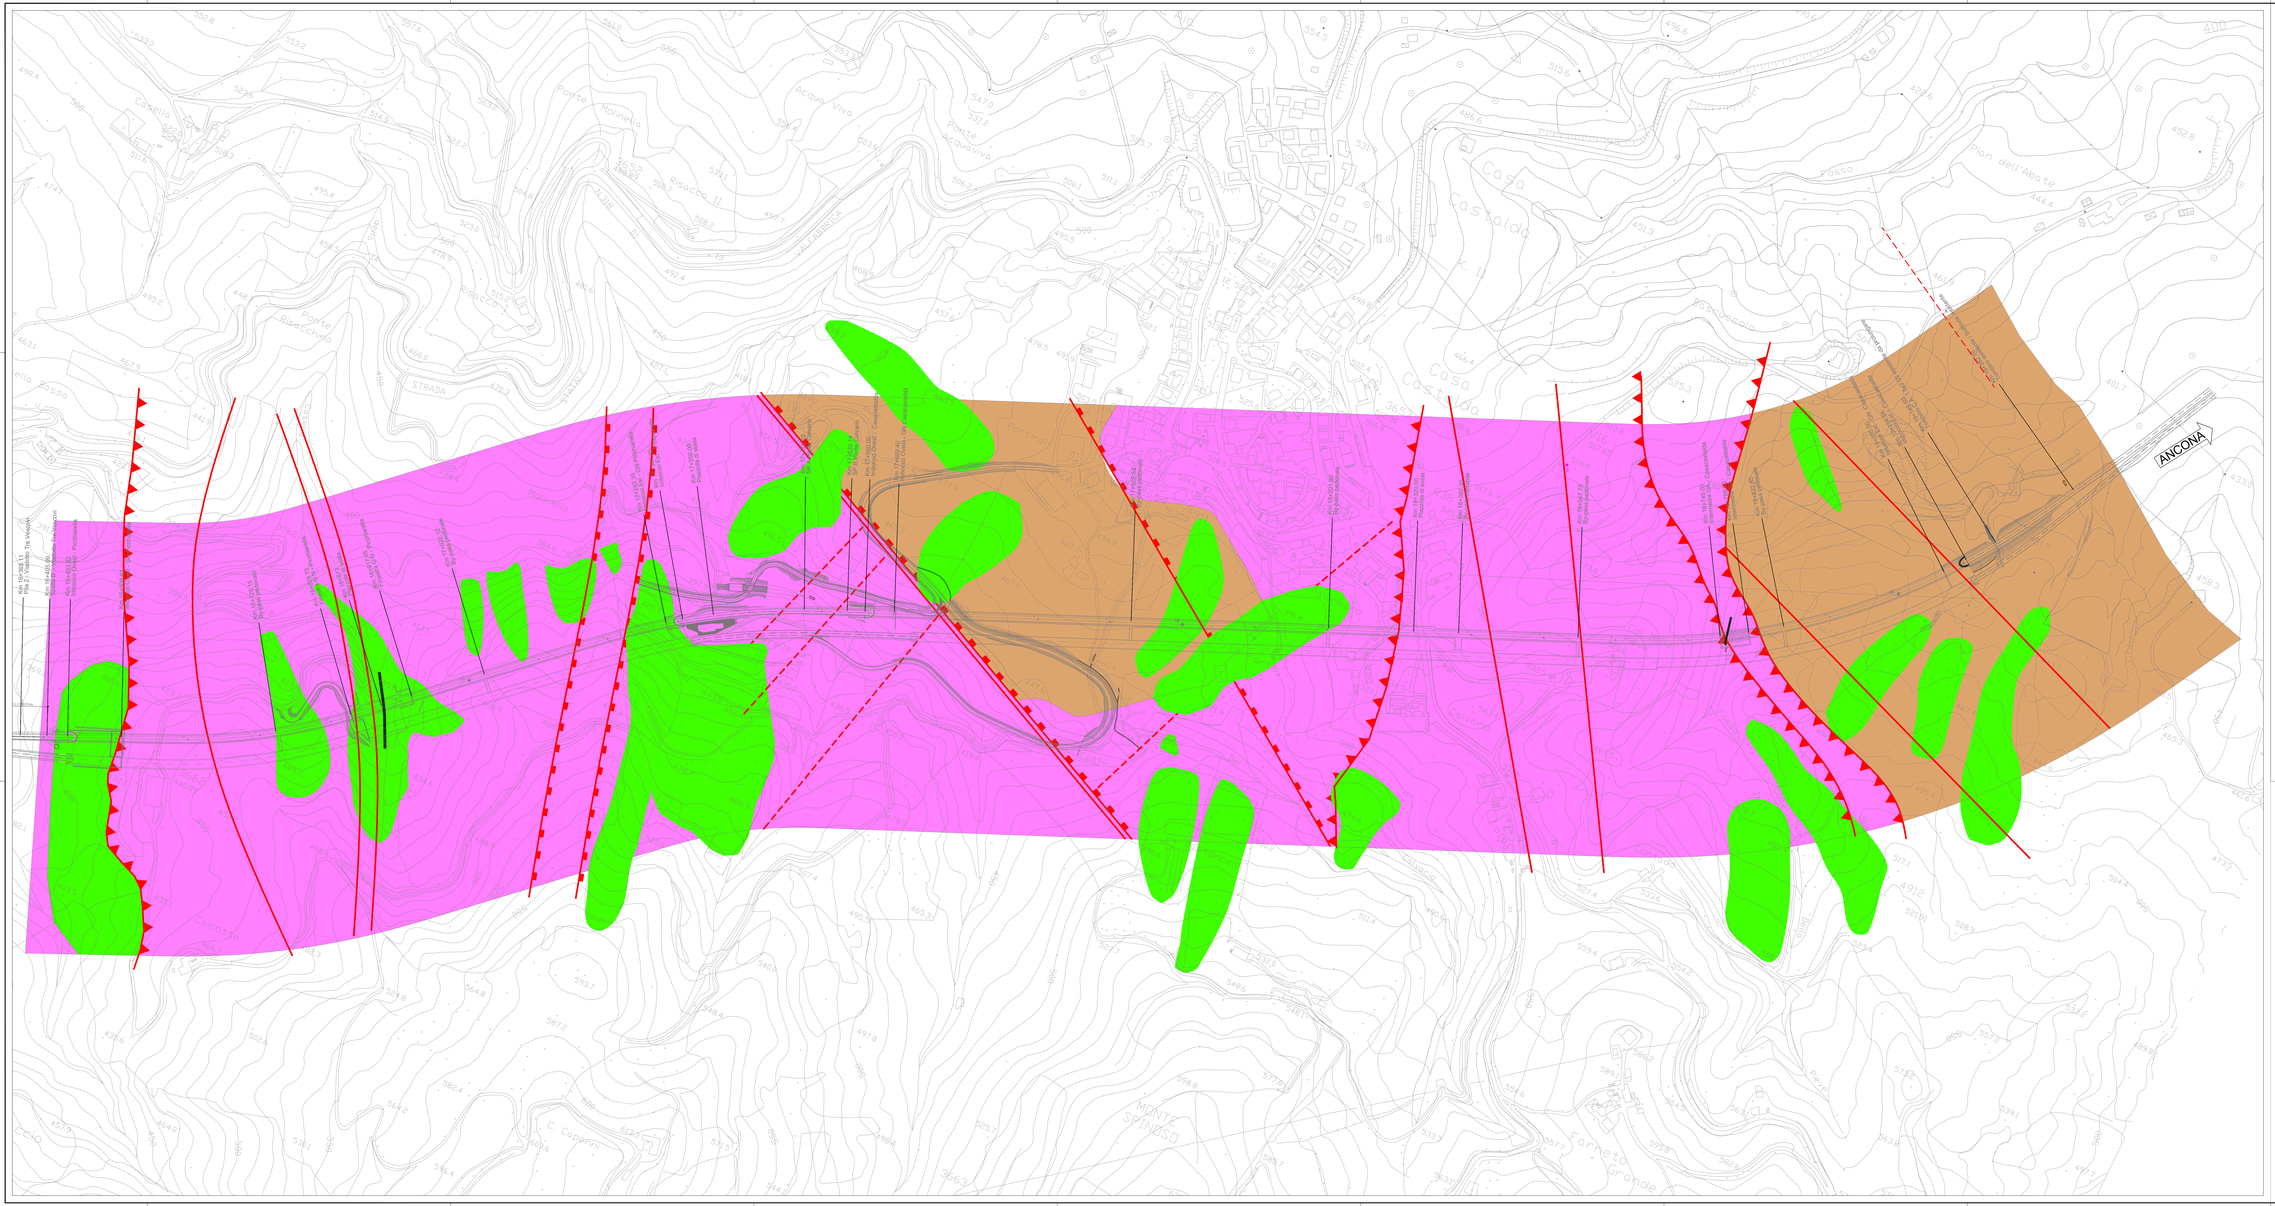

GRADO DI PERMEABILITA'						LITOLOGIA DI SUPERFICIE	
Ea	E	A	M	B	Bb		
						(cdf) (bv)	Corpi di frana Coltri eluvio colluviali
						(MA1)	Marnosa arenacea
						(AVR) (MA2)	Argile varicolori Marne Argillose

Ea= Estremamente Elevato E=Elevato A=Alto M=Medio B=Basso Bb= Estremamente Basso

anas *Direzione Progettazione e Realizzazione Lavori*

S.S.N.318 DI VALFABBRICA

Tratto Valfabbrica-Schifanoia - Interventi di completamento dal Km 16+224 al Km 19+354

Lotto 5 : 1 stralcio parte B: raddoppio galleria Picchiarella e viadotto Tre Vescovi

2 stralcio: raddoppio galleria Casacastalda e viadotto Calvario

PROGETTO ESECUTIVO — cod. PG131-PGE

PROGETTAZIONE: ATI MERTAGNA - SINTAGMA - KARRA

IL RESPONSABILE DELL'INTEGRAZIONE DELLE PRESTAZIONI SPECIALISTICHE:
Dott. Ing. Renato Vismara
Ordine degli Ingegneri della Prov. di Perugia n° A351

IL PROGETTISTA:
Dott. Ing. **Federico Durastanti**
Ordine degli Ingegneri della Prov. di Terni n° **A844**

IL GEOLOGO:
Dott. Geol. Giorgio Cerquiglini
Ordine dei Geologi della Regione Umbria n°108

IL R.U.P.:
Dott. Ing.
Antonio Scalamandré

IL COORDINATORE PER LA SICUREZZA IN FASE DI PROGETTAZIONE:
Dott. Ing. Filippo Pambianco
Ordine degli Ingegneri della Prov. di Perugia n° A1373

PROTOCOLLO | DATA

IL GRUPPO DI PROGETTAZIONE:

MANDATARIA: Sintagma

MANDANTI: GEOTECHNICAL DESIGN GROUP — KARRA ENGINEERING

Dott. Ing. N.Grassini
Dott. Ing. G.Mancini
Dott. Ing. A.Trafficante
Dott. Ing. N.Tommasino
Dott. Ing. F.Durastanti
Dott. Ing. V.Piunno
Geom. L. Belli Pasqua
Dott. Ing. E.Bravetti
Dott. Ing. F. Ghelfi
Dott. Ing. L.Montesi
Dott. Ing. G.Venanzoni
Dott. Ing. V.Truffini
Dott. Ing. F. Pambianco
Dott. Agr. F. Aleandri
Dott. Ing. A.Scalamandrè

Dott. Ing. G.Cerasoli
Dott. Ing. G.Di Filippo
Dott. Ing. G.Cimino
Dott. Ing. F.De Blasi

Dott. Ing. D.Rotisciani
Dott. Ing. M.Sciascia
Dott. Ing. M.Strollo
Dott. Ing. A.Mancini
Dott. Ing. G.Puliti

ORDINE DEGLI INGEGNERI PROV. DI PERUGIA Dott. Ing. Renato Vismara N. A351

ORDINE DEGLI INGEGNERI PROV. DI TERNI Dott. Ingegnere Federico Durastanti N. A844

ORDINE DEGLI INGEGNERI PROV. DI PERUGIA Dott. Ingegnere Filippo Pambianco N. A1373

ORDINE DEGLI GEOLOGI DELLA REGIONE UMBRIA Dott. Geologo Giorgio Cerquiglini N. 108

PIANO DI UTILIZZO TERRE E ROCCE

Carta idrogeologica

CODICE PROGETTO		NOME FILE	REVISIONE	SCALA:
PROGETTO: DPPGG0B — LIV. PROG.: E — N. PROG.: 1701	CODICE ELAB.: T00GE01GEOCI01	T00-GEO-GEO-CI01-A	A	1:2000

REV.	DESCRIZIONE	DATA	REDATTO	VERIFICATO	APPROVATO
A	Emissione	13/06/2019	A.Lanzi	F.Durastanti	A.Grassini