

REGIONE BASILICATA
PROVINCIA DI POTENZA

Comune:
Melfi

Località "Isca della Ricotta di Sopra - Torre della Cisterna " / Monte Cervaro

VARIANTE DEL PROGETTO EOLICO - 10 AEROGENERATORI
PROGETTO ORIGINARIO A 12 AEROGENERATORI AUTORIZZATO CON DECRETO
N.23AF.2016/D.00220 DEL 27/10/2016

Titolo elaborato:

INQUADRAMENTO VINCOLISTICO

N. Elaborato: A.16.a.4.1_4.2

Scala: 1:10000

Committente

RINNOVABILI MELFI S.r.l

Piazza Manifattura , 1
38068 Rovereto (TN)

Legale rappresentante
Alessandra TOSCHI

Progettazione



sede legale e operativa

San Giorgio Del Sannio (BN) via de Gasperi 61

sede operativa

Lucera (FG) S.S.17 loc. Vaccarella snc c/o Villaggio Don Bosco
P.IVA 01465940623

Azienda con sistema gestione qualità Certificato N. 50 100 11873



Progettista

Dott. Ing. Vittorio IACONO



| Rev. | Data | Elaborazione | Approvazione | Emissione | DESCRIZIONE |
|------|-------------|--------------|--------------|-------------|-----------------------|
| 00 | GIUGNO 2018 | PFP sigla | AB sigla | VI sigla | RICHIESTA DI VARIANTE |

| | | | | | |
|--------------------|---------------------------------|------------------|---------------------------------|-------------------|---------|
| Nome File sorgente | GE.MEL01.PDV.A.16.a.4.1_4.2.dwg | Nome file stampa | GE.MEL01.PDV.A.16.a.4.1_4.2.pdf | Formato di stampa | A4 - A3 |
|--------------------|---------------------------------|------------------|---------------------------------|-------------------|---------|

AREE TUTELATE PER D.LGS 42/04



FIUMI TORRENTI E CORSI D'ACQUA iscritti negli elenchi di cui al testo unico approvato con Regio decreto 11-12-1933 n. 1775



SPONDE DI FIUMI TORRENTI E CORSI D'ACQUA PER UNA FASCIA DI 150m (ex legge 431/85)



IMPLUVI , TORRENTI E CORSI D'ACQUA non iscritti negli elenchi delle acque pubbliche



USI CIVICI

AREE RICOPERTE DA BOSCHI (Carta forestale regionale)



FORMAZIONI IGROFILE



MACCHIA



QUERCETI MESOFILI



PINI MEDITERRANEI



ARBUSTETI TERMOFILI




PINETE ORO-MEDITERRANEE




PIANTAGIONI DA LEGNO


Opere di progetto

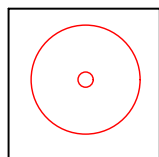


Aerogeneratore di progetto in variante D=144mt

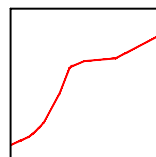


Cavidotto interno

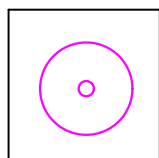


Aerogeneratore di progetto in variante D=122mt

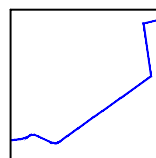

Cavidotto esterno

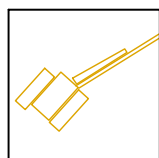

Strade e piazzole di progetto

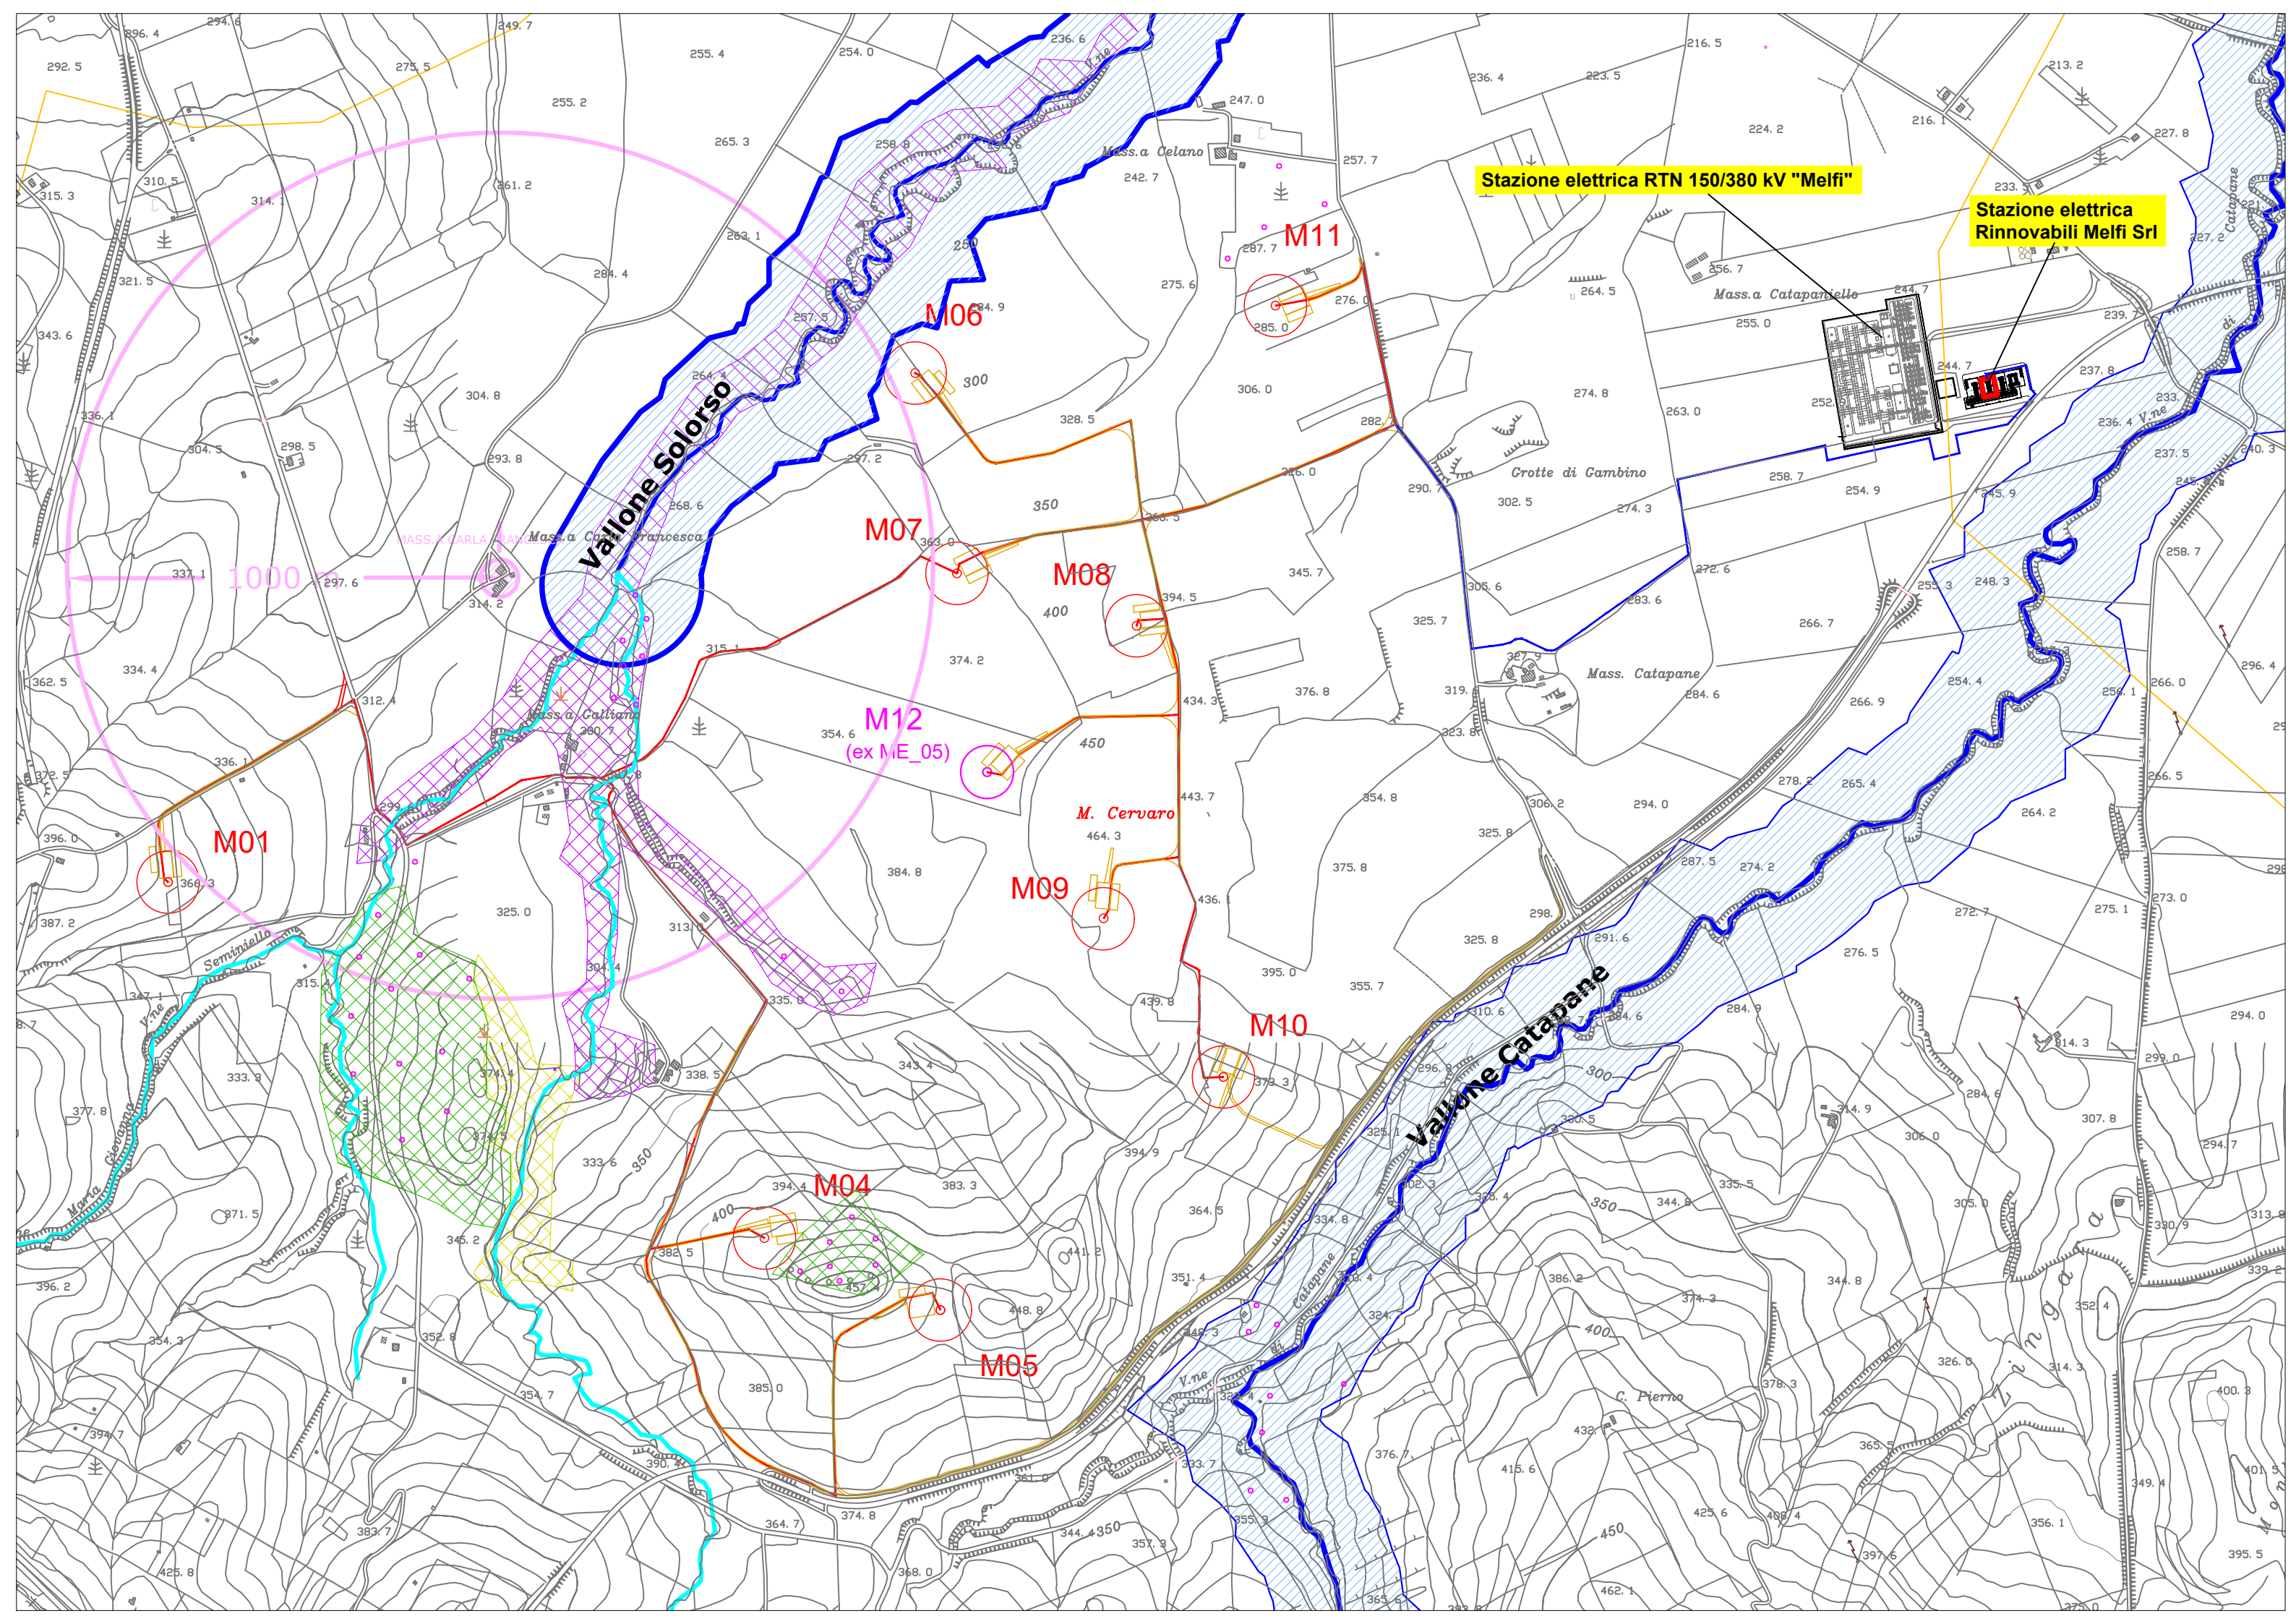

Stazione elettrica RTN 150/380 kV "Melfi"

Stazione elettrica Rinnovabili Melfi Srl

Vallone Solorso

Vallone Catapano

M. Cervaro

Mass. a Catapanella

Mass. a Catapanella

Mass. Catapano

Mass. a Gallano

Grotte di Gambino

Mass. a Carla

Mass. a Cap. Francesca

Mass. a C. Pierno

M01

M06

M11

M07

M08

M12
(ex ME_05)

M09

M10

M04

M05

1000

PIANO DI ASSETTO IDROGEOLOGICO
(Perimetrazione aggiornate al 2 febbraio 2010)



DISTANZE DI RISPETTO



Opere di progetto

