


0 45 90 180 (m)

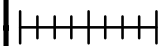

Scala =1:10000



DU23628A1BCX14912

Rev. 00 del 15/02/2018


Valutazione preliminare intervento (art. 6 comma 9 D.LGS 152/06)

Carta dei vincoli



Linea 132 kV in S.T. - AGORDO - VELLAI (23628A1)

Manutenzione straordinaria nelle tratte tra i sostegni 116a - 122a e 125a - 130 in comune di Feltre (BL)

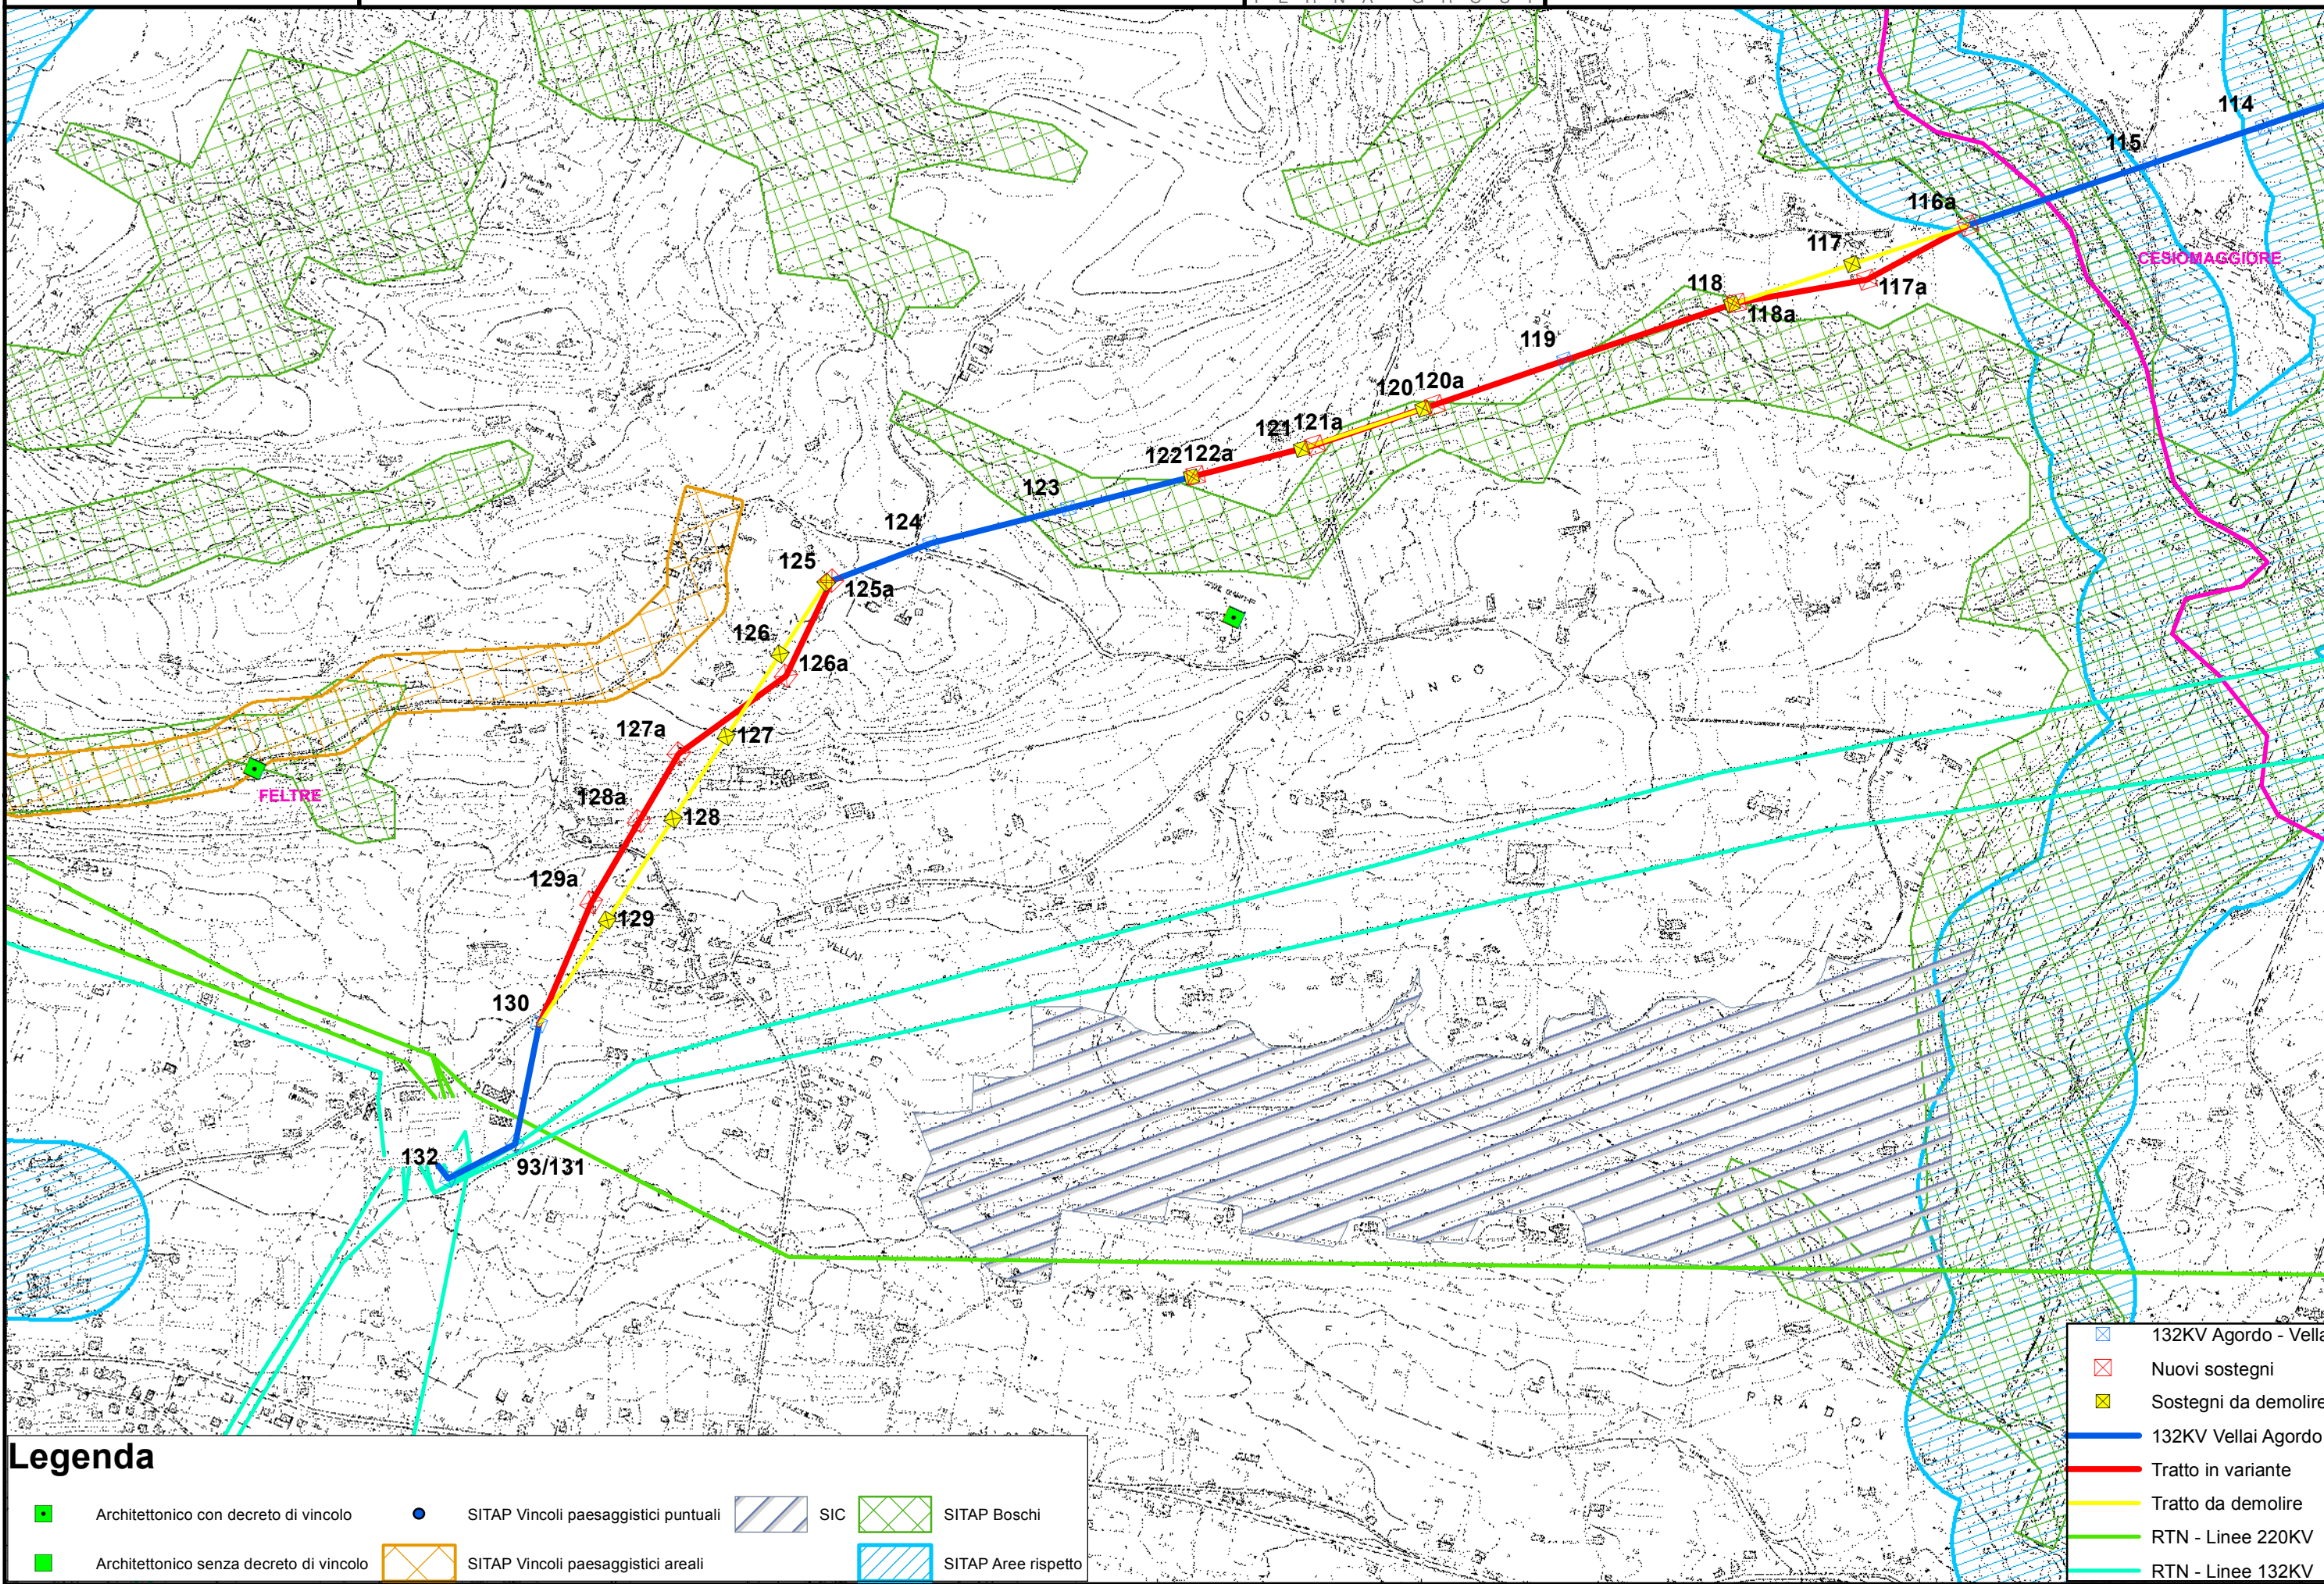

Legenda

- Architettonico con decreto di vincolo
- Architettonico senza decreto di vincolo
- SITAP Vincoli paesaggistici puntuali
- SITAP Vincoli paesaggistici areali
- SIC
- SITAP Boschi
- SITAP Aree rispetto

- 132KV Agordo - Vellai
- Nuovi sostegni
- Sostegni da demolire
- 132KV Vellai Agordo
- Tratto in variante
- Tratto da demolire
- RTN - Linee 220KV
- RTN - Linee 132KV