



Il presente disegno e' di proprieta' aziendale - La Societa' tutelera' i propri diritti a termine di legge.

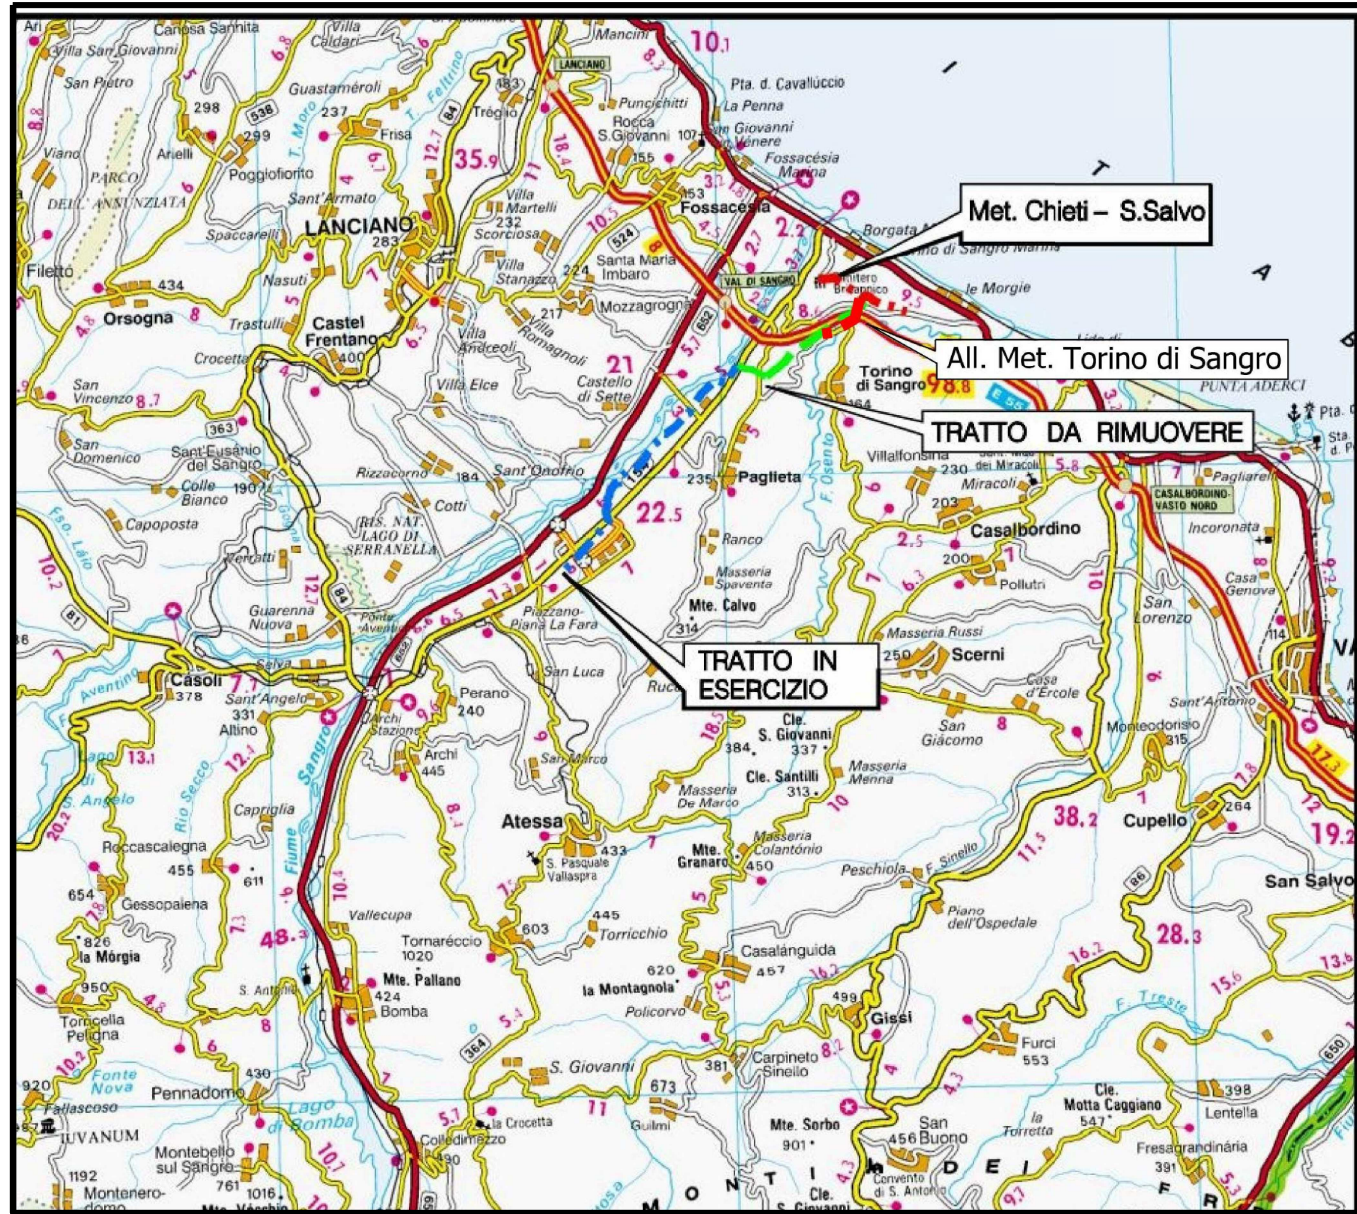

COROGRAFIA Scala 1:200.000




OO	18-04-18	EMISSIONE	AGUZZI	PANARONI	CAPRIOTTI		
INDICE	DATA	R E V I S I O N I			ELABORATO	VERIFICATO	APPROVATO
 		Dis. PG-PRG-201					
		Fg. 1 di 3					
RIMOZIONE MET. 6250005 Var.Inserimento PIDI n.18.2 sul met. Chieti-San-Salvo DN550 (22") MOP 70 bar		Comm. NR/17078					
		INDICE	00				
		Scala 1:5000					
Rimozione Condotte Esistenti STRUMENTI DI PIANIFICAZIONE URBANISTICA							
Sostituisce il .....							
Sostituito dal .....							

RIMOZIONE MET. 6250005 Var.Inserimento PIDI n.18.2  
 sul met. Chieti-San-Salvo DN550 (22") MOP 70 bar

OO	18-04-18	EMISSIONE	AGUZZI	PANARONI	CAPRIOTTI	Foglio
INDICE	DATA	REVISIONI	ELABORATO	VERIFICATO	APPROVATO	2
Dis. PG-PRG-201						di 3
Comm. NR/17078						Scala
						1:5000

Rimozione Condotte Esistenti  
 STRUMENTI DI PIANIFICAZIONE URBANISTICA

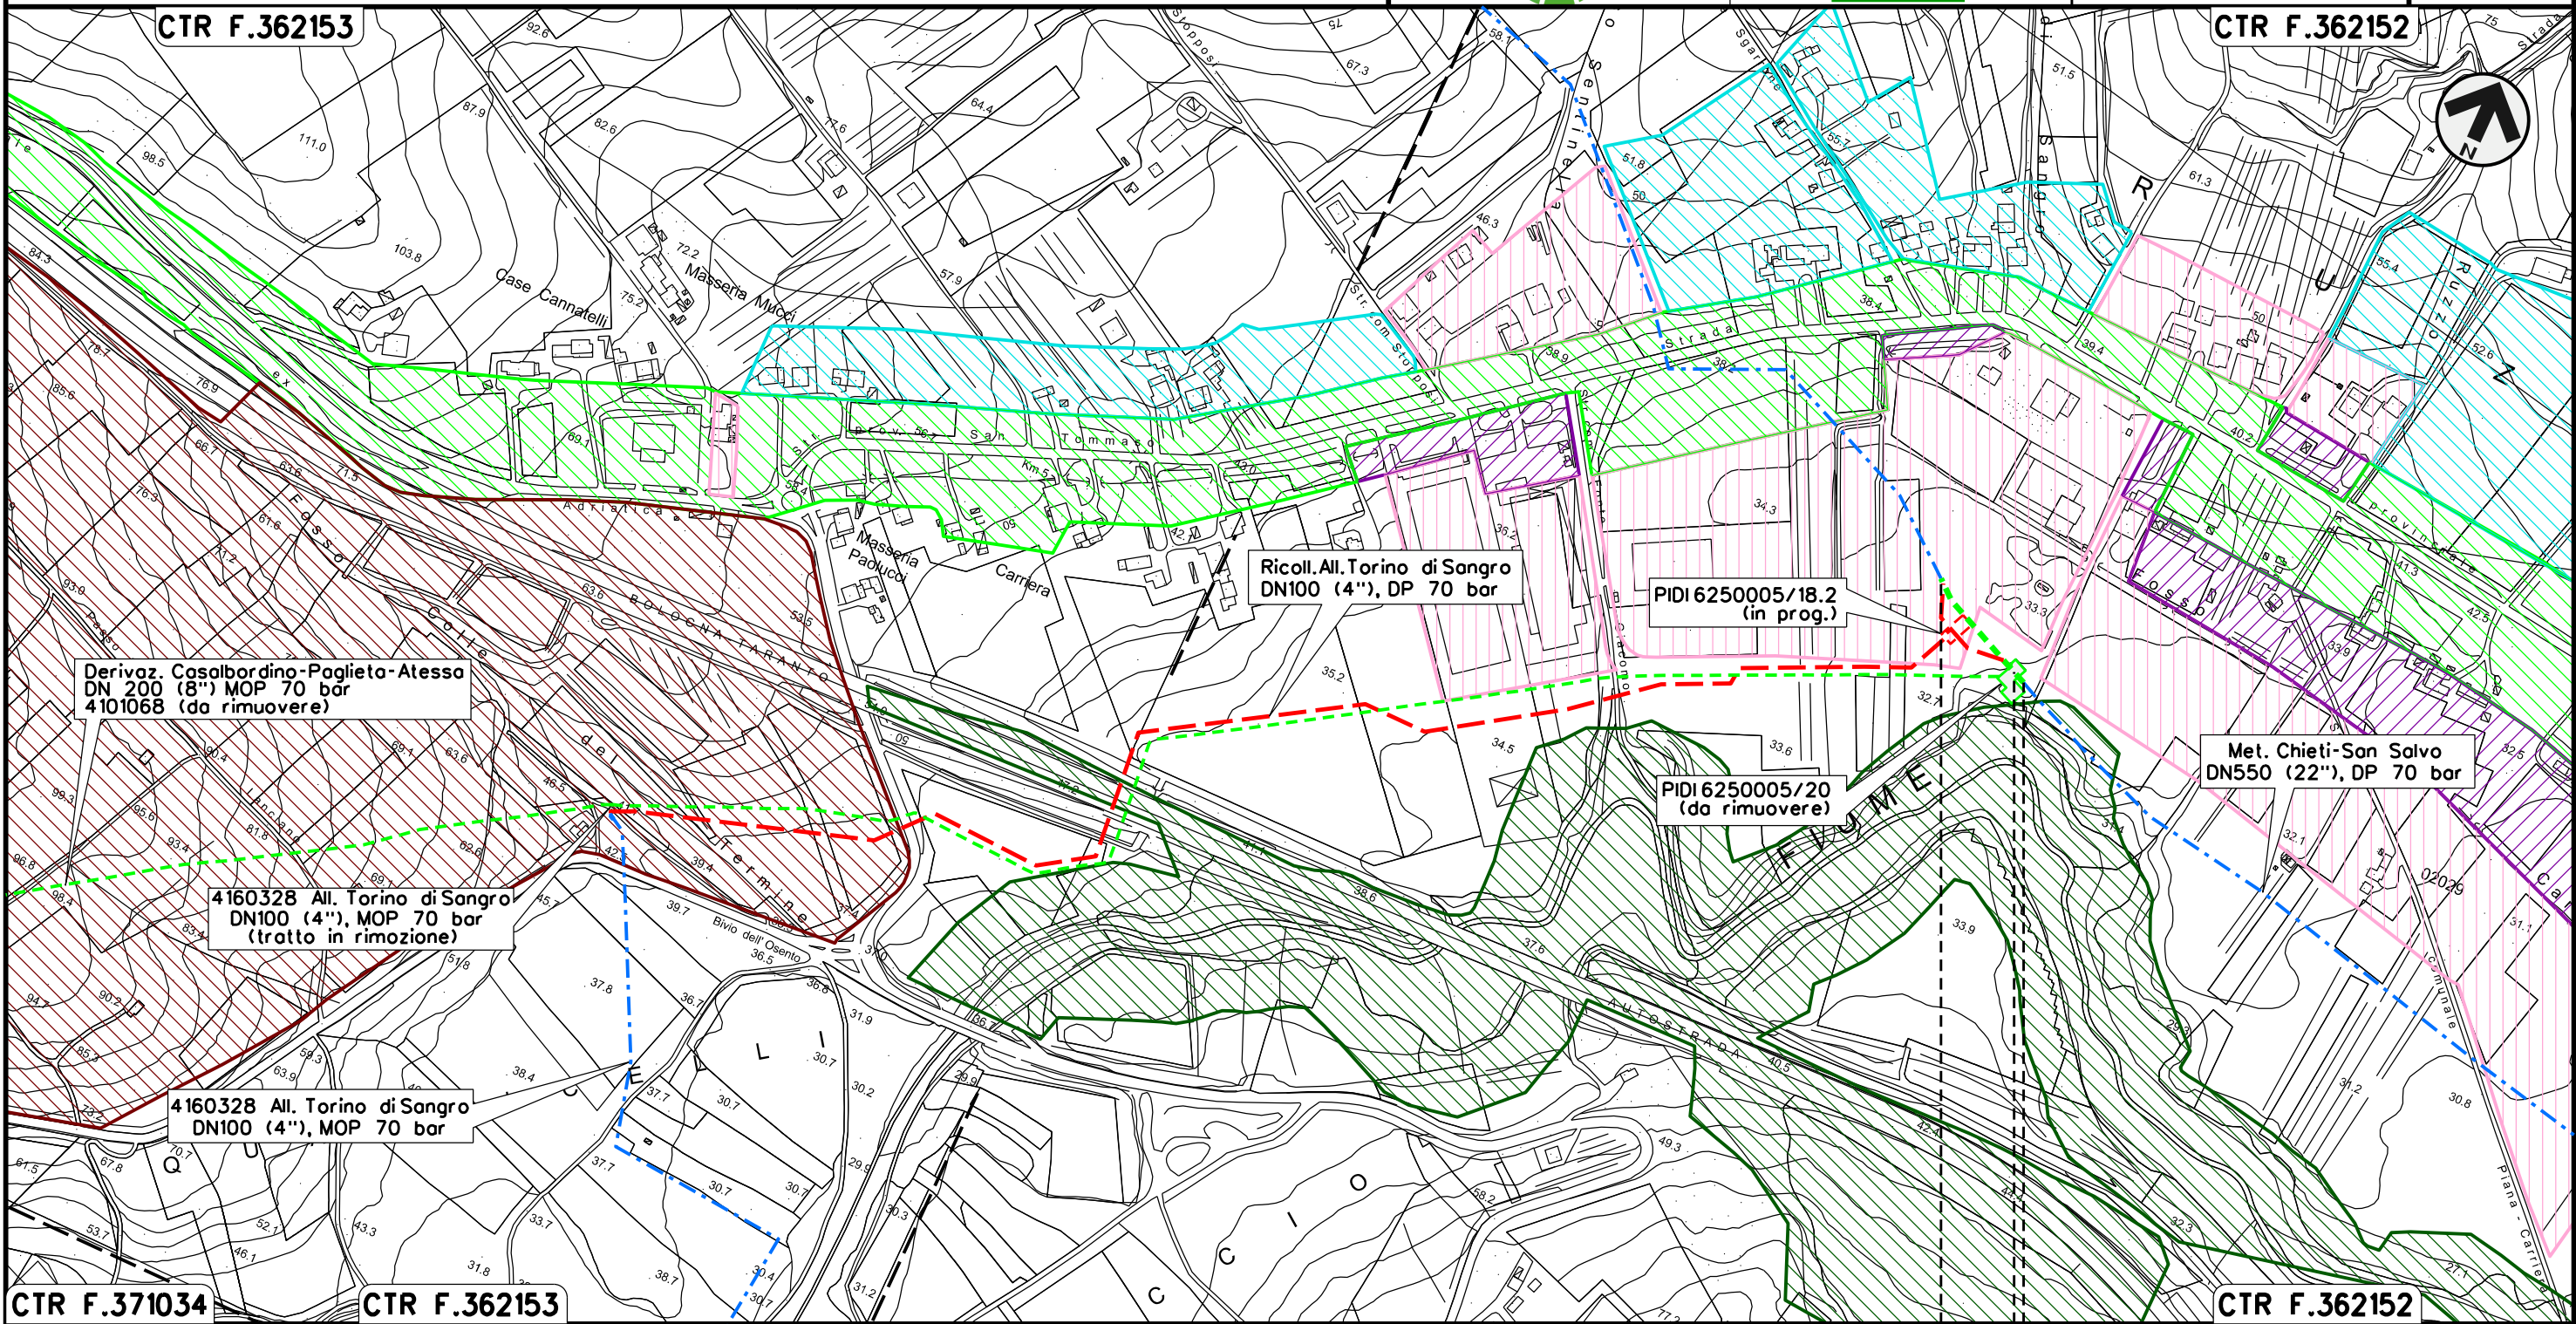

Il presente disegno e' di proprieta' aziendale - La Societa' tutelera' i propri diritti a termine di legge.
















TORINO DI SANGRO	●	
CHIETI	●	
PIDI 6250005/20 da rimuovere		



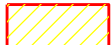








Rimozione Condotte Esistenti  
STRUMENTI DI PIANIFICAZIONE URBANISTICA

LEGENDA







SIMBOLOGIA CARTOGRAFICA

- |   |  |  |   |
|---|--|--|---|
|  | Metanodotti da porre fuori esercizio e rimuovere |  | Impianti di linea da porre fuori esercizio e rimuovere    |
|  | Metanodotti in progetto                          |  | Impianti di linea in progetto                             |
|  | Metanodotti in esercizio                         |  | Impianti di linea su rete in esercizio                    |
|  | Altre condotte di terzi                          |  | Gallerie, Tunnel, Mini-Microtunnel, Raise Boring e T.O.C. |
|  | Aree impianti stacco-terminale in progetto       |  | Depositi temporanei                                       |
|  | Aree impianti stacco-terminale esistenti         |  | Adeguamento strade esistenti                              |
|  | Limite sovrapposizione fogli                     |  | Strade di accesso provvisorio                             |
|   |  |  | Nuova viabilita'  |




SIMBOLOGIA MECCANICA

-  Punto di intercettazione di linea (P.I.L.)
-  Punto di intercettazione di derivazione importante (P.I.D.I.)
-  Punto di intercettazione di derivazione semplice con stacco da P.I.L. (P.I.D.S.)
-  Punto di intercettazione e derivazione semplice con stacco da Linea (P.I.D.S.)
-  Punto di intercettazione con discaggio di allacciamento (P.I.D.A.)
-  Punto predisposto per il discaggio di allacciamento (P.P.D.A.)
-  Punto di sezionamento elettrico terminale (P.S.E.T.)
-  Stazione predisposta per lancio e ricevimento PIG
-  Impianto di riduzione/regolazione della pressione

LEGENDA TEMATICA

-  Piano Quadro Tratturo
-  Aree Produttive
-  Aree per servizi e attrezzature pubbliche
-  Aree Verdi di rispetto
-  Aree residenziali
-  Aree di interesse e salvaguardia archeologica

Il presente disegno è di proprietà aziendale - La Società tutela i propri diritti a termine di legge.

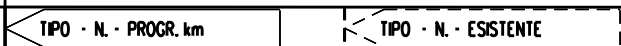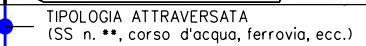Progressiva chilometrica	N.
Comuni	
Province	
Impianti	
Attraversamenti	
Strade - Piste - Piazzole tubazioni	
Area di passaggio	