


Il presente disegno e' di proprieta' aziendale - La Societa' tutelera' i propri diritti a termine di legge.



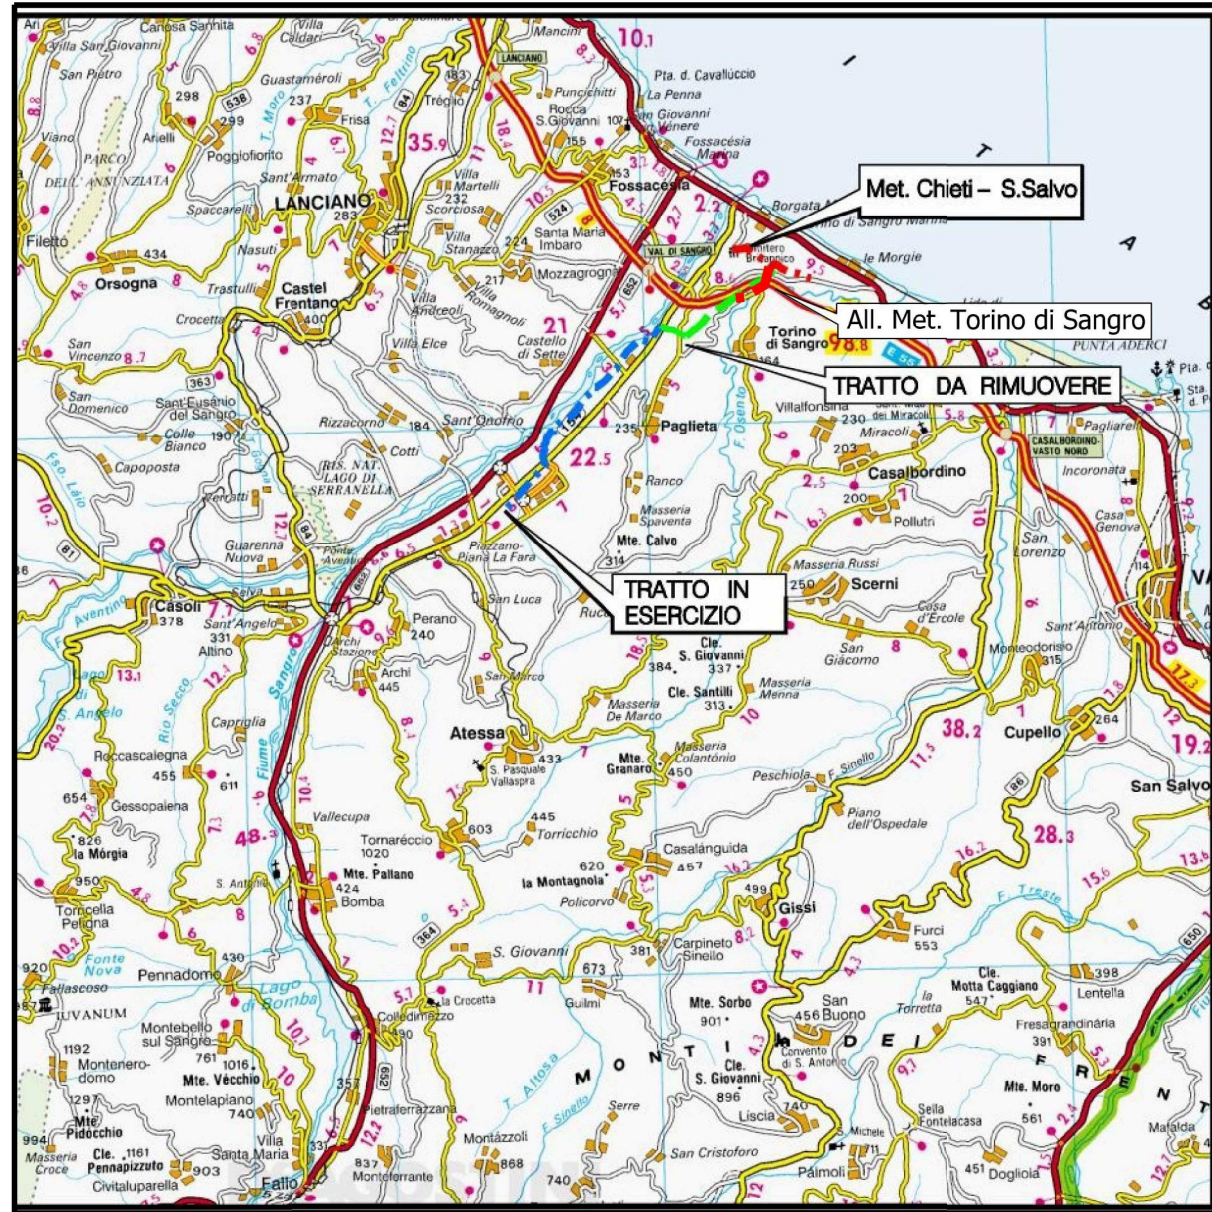

COROGRAFIA SCALA 1: 250.000




| | | | | | | | |
|---|----------|-------------------|----------------------|----------------------|-----------|----|--|
| 01 | 18-04-18 | RIEMISSIONE | AGUZZI | MAZZOLI | CAPRIOTTI | | |
| 01 | 16-03-18 | RIEMISSIONE | DEL VECCHIO | MAZZOLI | CAPRIOTTI | | |
| 00 | 27-10-17 | EMISSIONE | SEBASTIANELLI | MAZZOLI | CAPRIOTTI | | |
| INDICE | DATA | R E V I S I O N I | | | | | |
|   | | | Dis. | PG-TP-201 | | | |
| | | | Fg. | 1 di 3 | | | |
| RIMOZIONE MET. 6250005 Var.Inserimento PIDI n.18.2 sul met. Chieti-San-Salvo DN550 (22") MOP 70 bar | | | Comm. | NR17078 | | | |
| | | | INDICE | 00 | 01 | 02 | |
| | | | Scala | 1:5000 | | | |
| Rimozione Condotte Esistenti TRACCIATO DI PROGETTO | | | Sostituisce il | Sostituito dal | | | |

RIMOZIONE MET. 6250005 Var.Inserimento PIDI n.18.2
 sul met. Chieti-San-Salvo DN550 (22") MOP 70 bar


| | | | | | | |
|---|----------|-------------|-------------|------------|-----------|---|
| 02 | 18-04-18 | RIEMISSIONE | AGUZZI | MAZZOLI | CAPRIOTTI | Foglio 2 di 3 Scala 1:5000 |
| 01 | 16-03-18 | RIEMISSIONE | DEL VECCHIO | MAZZOLI | CAPRIOTTI | |
| INDICE | DATA | REVISIONI | ELABORATO | VERIFICATO | APPROVATO | |
|   | | | Dis. | PG-TP-201 | | |
| | | | Comm. | NR17078 | | |

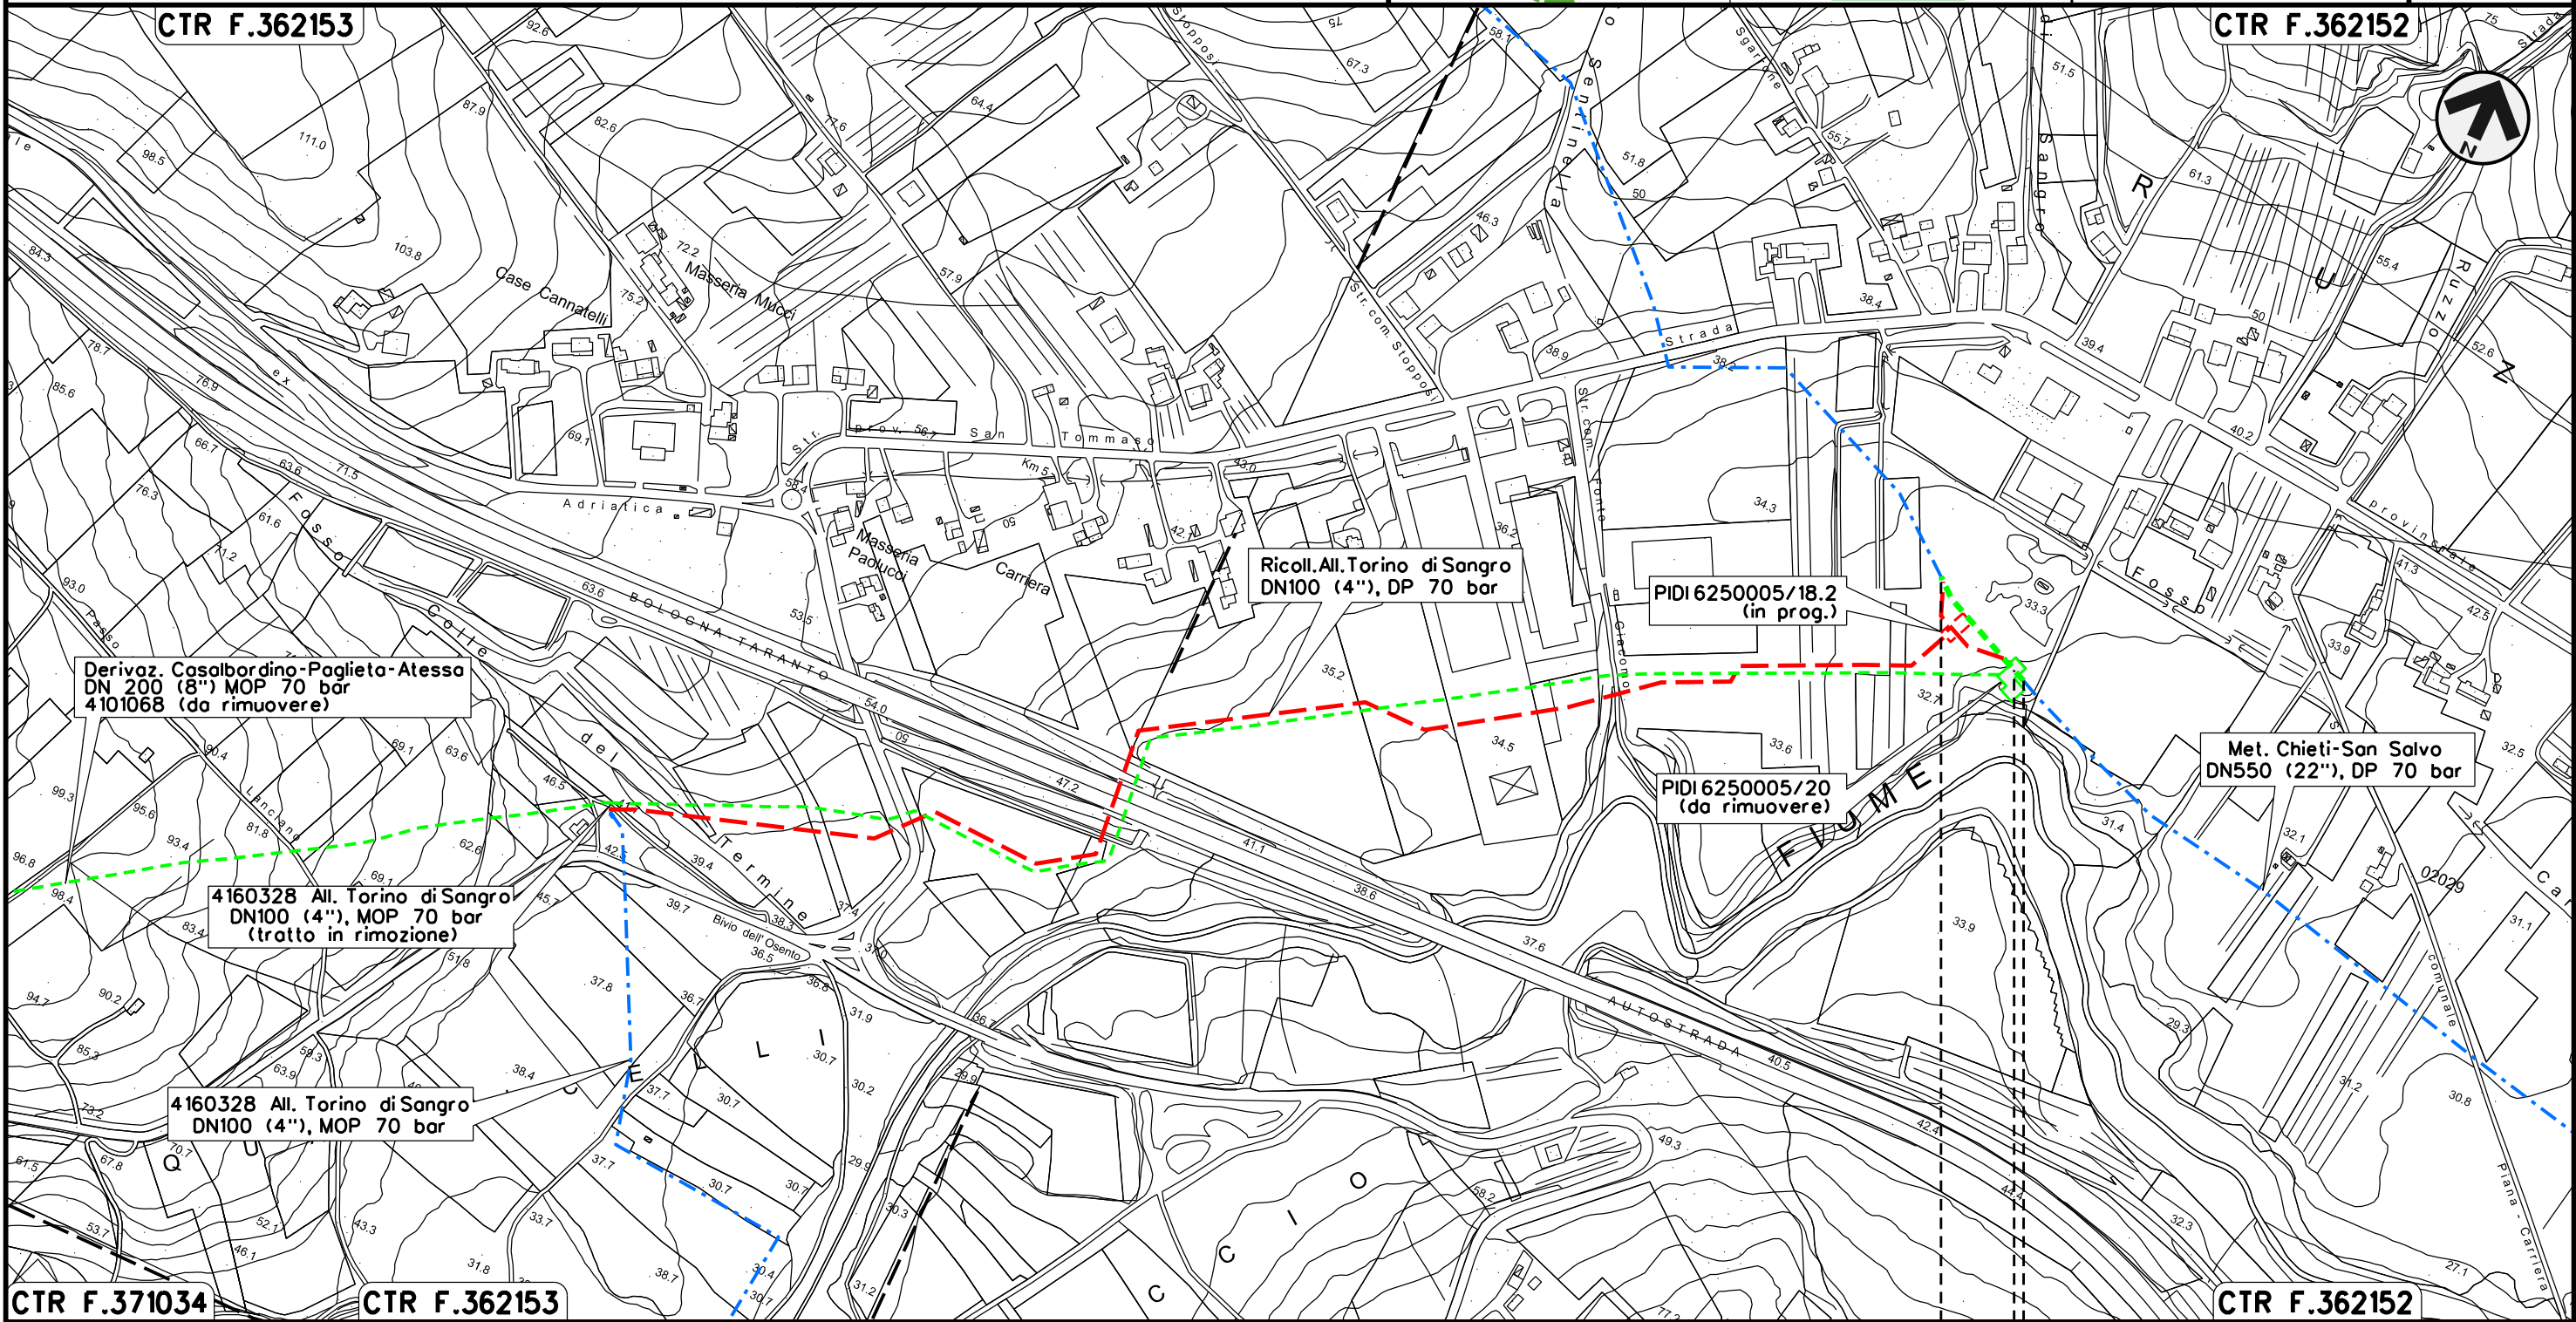

Rimozione Condotte Esistenti
TRACCIATO DI PROGETTO



Il presente disegno e' di proprieta' aziendale - La Societa' tutelera' i propri diritti a termine di legge.

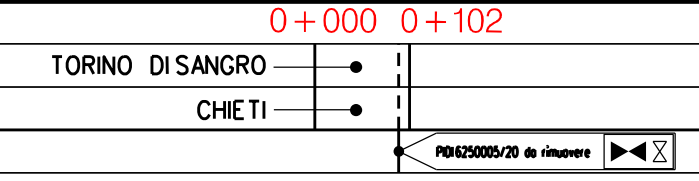














CTR F.371034 CTR F.362153 CTR F.362152



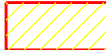




 



| | | | | | |
|---|----------|-------------------|---|---------|-----------|
| 02 | 18-04-18 | RIEMISSIONE | AGUZZI | MAZZOLI | CAPRIOTTI |
| 01 | 16-03-18 | RIEMISSIONE | DEL VECCHIO | MAZZOLI | CAPRIOTTI |
| INDICE | DATA | R E V I S I O N I | | | ELABORATO |
|  | | |  | | |
| Dis. | | | PG-TP-201 | | |
| Comm. | | | NR /17078 | | |

LEGENDA

SIMBOLOGIA CARTOGRAFICA

| | | | |
|---|--|--|---|
|  | Metanodotti da porre fuori esercizio e rimuovere |  | Impianti di linea da porre fuori esercizio e rimuovere |
|  | Metanodotti in progetto |  | Impianti di linea in progetto |
|  | Metanodotti in esercizio |  | Impianti di linea su rete in esercizio |
|  | Altre condotte di terzi |  | Gallerie, Tunnel, Mini-Microtunnel, Raise Boring e T.O.C. |
|  | Aree impianti stacco-terminale in progetto |  | Depositi temporanei |
|  | Aree impianti stacco-terminale esistenti |  | Adeguamento strade esistenti |
|  | Limite sovrapposizione fogli |  | Strade di accesso provvisorio |
| | |  | Nuova viabilita' |

SIMBOLOGIA MECCANICA

| | |
|---|--|
|  | Punto di intercettazione di linea (P.I.L.) |
|  | Punto di intercettazione di derivazione importante (P.I.D.I.) |
|  | Punto di intercettazione di derivazione semplice con stacco da P.I.L. (P.I.D.S.) |
|  | Punto di intercettazione e derivazione semplice con stacco da Linea (P.I.D.S.) |
|  | Punto di intercettazione con discaggio di allacciamento (P.I.D.A.) |
|  | Punto predisposto per il discaggio di allacciamento (P.P.D.A.) |
|  | Punto di sezionamento elettrico terminale (P.S.E.T.) |
|  | Stazione predisposta per lancio e ricevimento PIG |
|  | Impianto di riduzione/regolazione della pressione |

Il presente disegno e' di proprieta' aziendale - La Societa' tutelera' i propri diritti a termine di legge.

| | |
|--|---|
| Progressiva chilometrica | N. |
| Comuni | |
| Province | |
| Impianti | TIPO - N. - PROGR. km TIPO - N. - ESISTENTE |
| Attraversamenti | TIPOLOGIA ATTRAVERSATA (SS n. **, corso d'acqua, ferrovia, ecc.) |
| Strade - Piste - Piazzole tubazioni | ADEGUAMENTI STRADE STRADE PROVVISORIE |
| Area di passaggio | ALLARGATA DEPOSITI TEMPORANEI Dn |
| Tratto in rimozione con scavo a cielo aperto | |
| Tratto da lasciare in opera e inertizzare | |
| Tratto con estrazione del tubo di linea e intasamento del tubo di protezione | |