


Il presente disegno e' di proprieta' aziendale - La Societa' tutelera' i propri diritti a termine di legge.

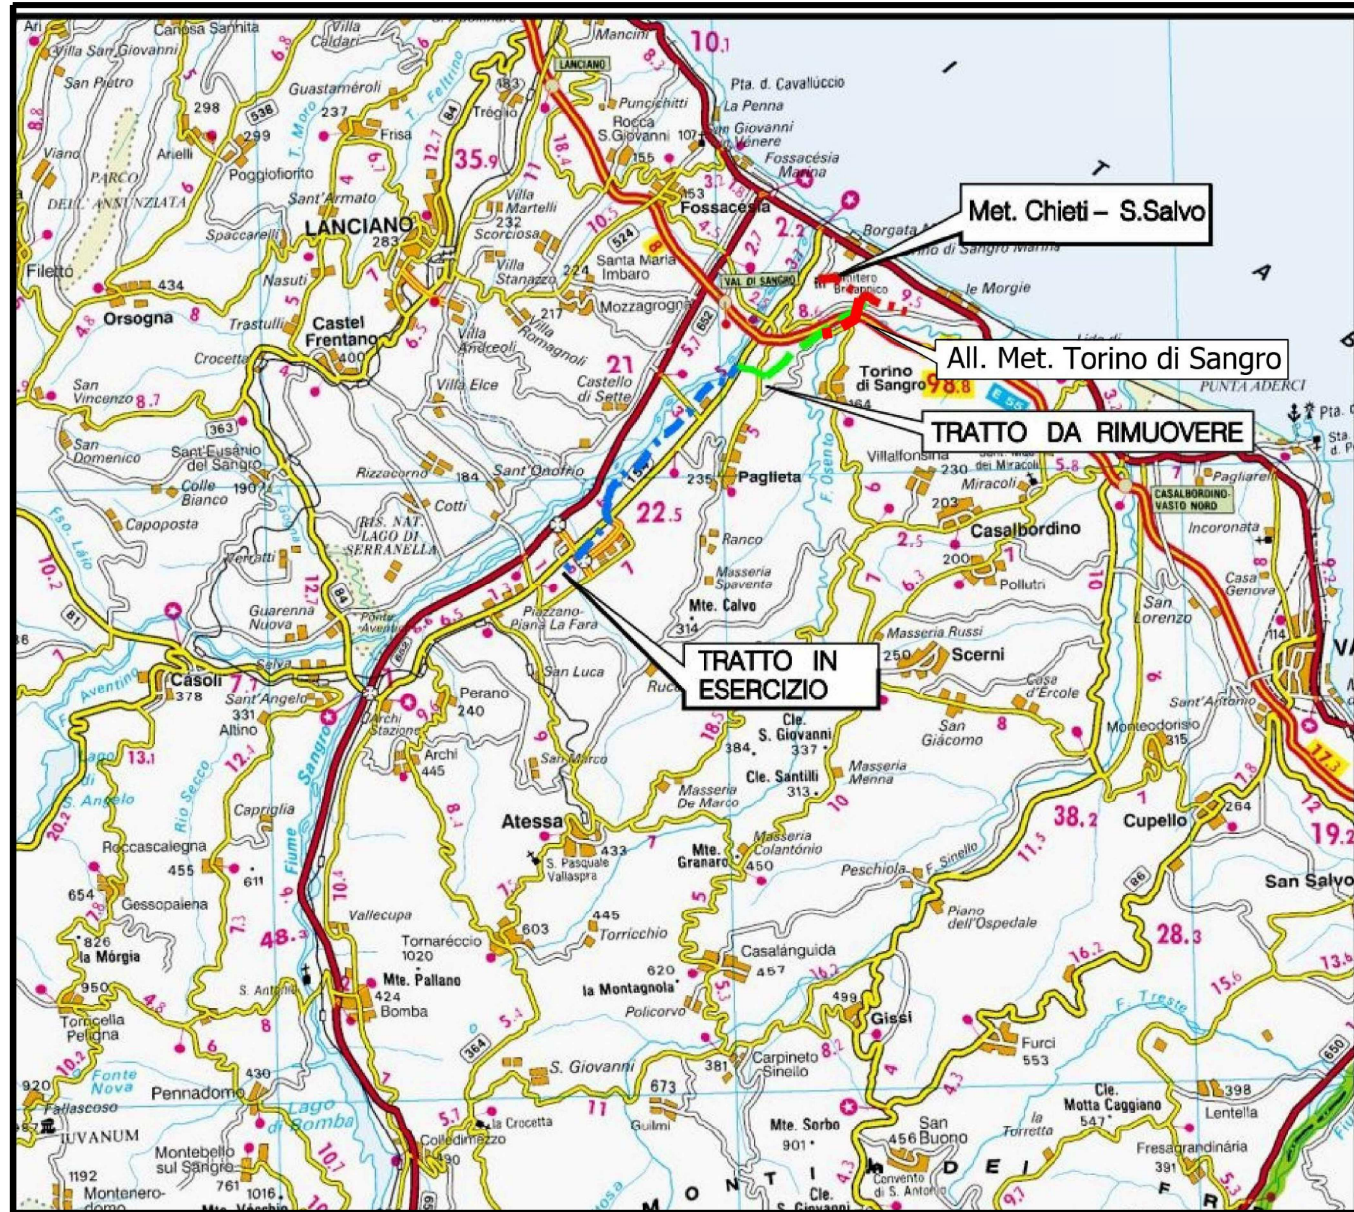

COROGRAFIA Scala 1:200.000




|   |          |                   |   |          |                                |    |    |    |  |  |  |
|---|----------|-------------------|---|----------|--------------------------------|----|----|----|--|--|--|
| 02   | 18-04-18 | RIEMMISSIONE      | AGUZZI   | PANARONI | CAPRIOTTI                      |    |    |    |  |  |  |
| 01   | 16-03-18 | RIEMMISSIONE      | DEL VECCHIO   | PANARONI | CAPRIOTTI                      |    |    |    |  |  |  |
| 00   | 15-12-17 | EMISSIONE         | SEBASTIANELLI   | STROPPA  | CAPRIOTTI                      |    |    |    |  |  |  |
| INDICE   | DATA     | R E V I S I O N I |   |          | ELABORATO VERIFICATO APPROVATO |    |    |    |  |  |  |
|   |          |                   | Dis. PG-US-002   |          |                                |    |    |    |  |  |  |
|   |          |                   | Fg. 1 di 3   |          |                                |    |    |    |  |  |  |
| Ricollegamento Allacciamento Torino di Sangro<br>DN100 (4") DP 70 bar   |          |                   | Comm. NR/17078   |          |                                |    |    |    |  |  |  |
|   |          |                   | INDICE <table border="1" style="display: inline-table; vertical-align: middle;"> <tr> <td>00</td> <td>01</td> <td>02</td> <td></td> <td></td> <td></td> </tr> </table> |          |                                | 00 | 01 | 02 |  |  |  |
|   |          |                   | 00   | 01       | 02                             |    |    |    |  |  |  |
| Scala 1:5000   |          |                   |   |          |                                |    |    |    |  |  |  |
| USO DEL SUOLO   |          |                   | Sostituisce il .....   |          |                                |    |    |    |  |  |  |
|   |          |                   | Sostituito dal .....   |          |                                |    |    |    |  |  |  |

Ricollegamento Allacciamento Torino di Sangro  
DN100 (4") DP 70 bar

USO DEL SUOLO

|        |          |             |                |            |           |                                               |
|--------|----------|-------------|----------------|------------|-----------|-----------------------------------------------|
| 02     | 18-04-18 | RIEMISSIONE | AGUZZI         | PANARONI   | CAPRIOTTI | Foglio<br><b>2</b><br>di 3<br>Scala<br>1:5000 |
| 01     | 16-03-18 | RIEMISSIONE | DEL VECCHIO    | PANARONI   | CAPRIOTTI |                                               |
| INDICE | DATA     | REVISIONI   | ELABORATO      | VERIFICATO | APPROVATO |                                               |
|        |          |             | Dis. PG-US-002 |            |           |                                               |
|        |          |             | Comm. NR/17078 |            |           |                                               |

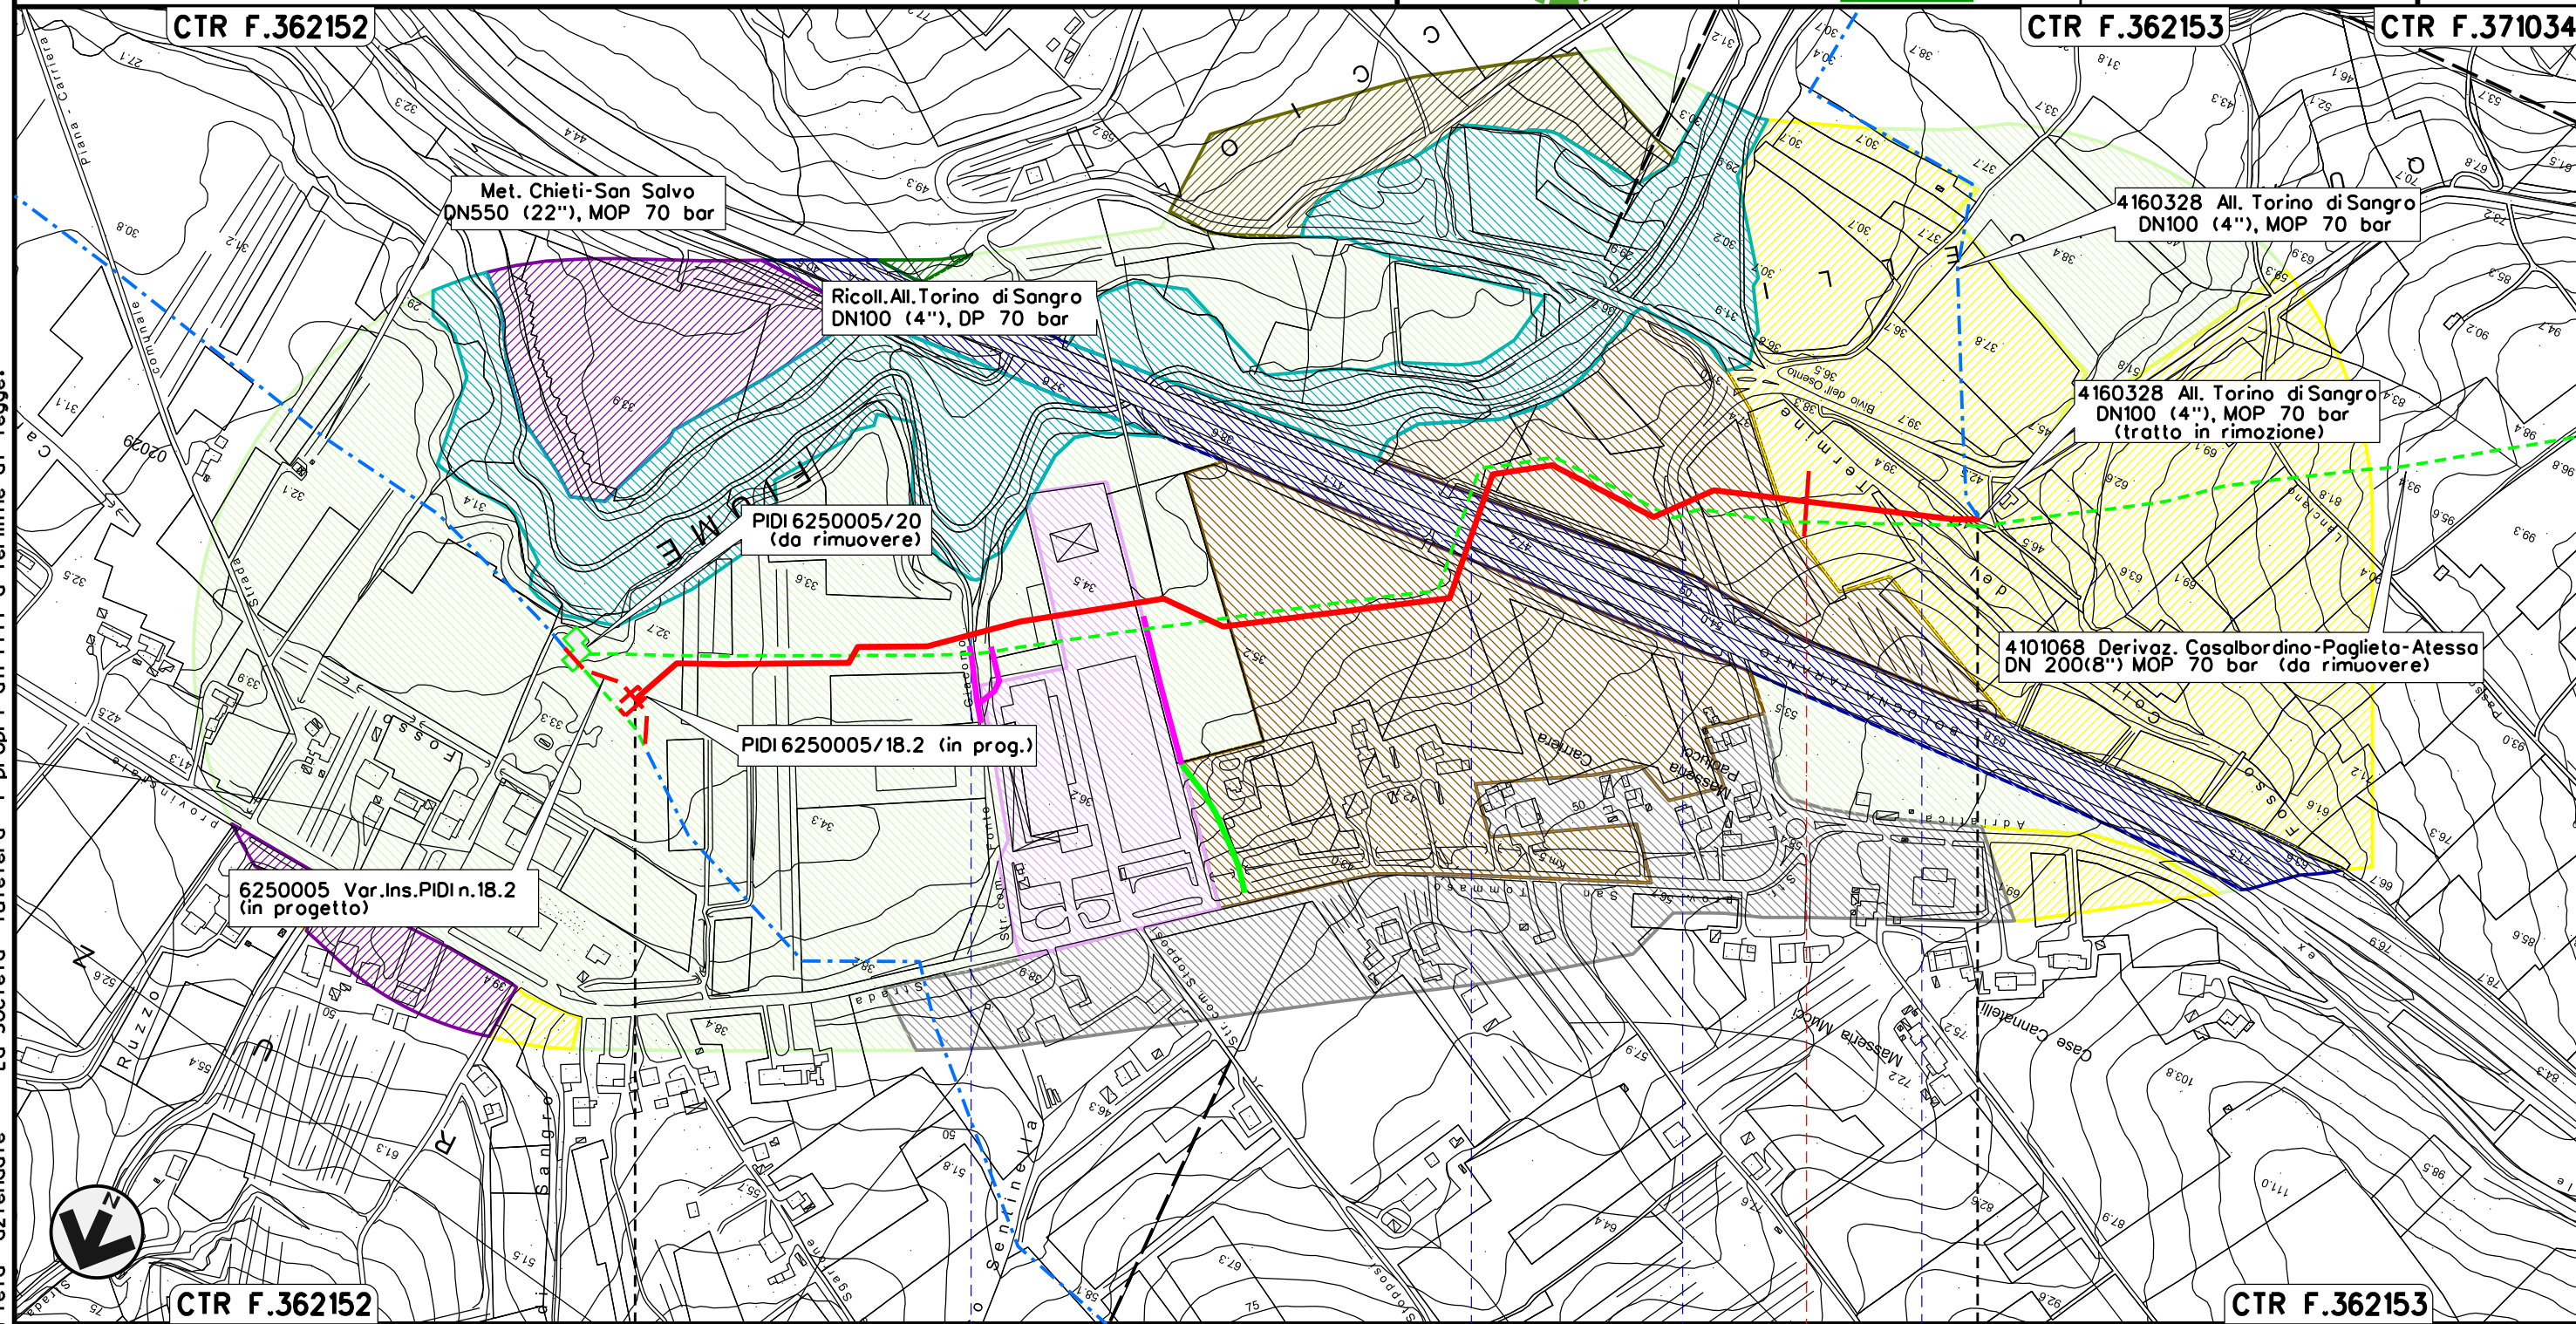

Il presente disegno e' di proprieta' aziendale - La Societa' tutelera' i propri diritti a termine di legge.





0+000

TORINO DI SANGRO  
CHIETI

1 1+132
















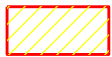


Strada Com. Fosso Sentinella      A 14      SP n.121 Traversa Torino di Sangro      Fosso Colle del Termine












|                                                                                     |          |                   |                                                                                     |          |           |
|-------------------------------------------------------------------------------------|----------|-------------------|-------------------------------------------------------------------------------------|----------|-----------|
| 02                                                                                  | 18-04-18 | RIEMISSIONE       | AGUZZI                                                                              | PANARONI | CAPRIOTTI |
| 01                                                                                  | 16-03-18 | RIEMISSIONE       | DEL VECCHIO                                                                         | PANARONI | CAPRIOTTI |
| INDICE                                                                              | DATA     | R E V I S I O N I |                                                                                     |          | ELABORATO |
|  |          |                   |  |          |           |
|                                                                                     |          |                   | Dis. PG-US-002                                                                      |          |           |
|                                                                                     |          |                   | Comm. NR/17078                                                                      |          |           |

LEGENDA











SIMBOLOGIA CARTOGRAFICA

- |                                                                                     |                                                   |                                                                                    |                                                           |
|-------------------------------------------------------------------------------------|---------------------------------------------------|------------------------------------------------------------------------------------|-----------------------------------------------------------|
|    | Metanodotto in progetto                           |  | Altri metanodotti in progetto                             |
|    | Metanodotti in esercizio                          |  | Gallerie, Tunnel, Mini-Microtunnel, Raise Boring e T.O.C. |
|    | Metanodotti da porre fuori esercizio e recuperare |  | Impianti di linea in progetto                             |
|    | Aree impianti stacco-terminale in progetto        |  | Impianti di linea su rete in esercizio                    |
|    | Aree impianti stacco-terminale esistenti          |  | Impianti di linea da porre fuori esercizio e recuperare   |
|    | Piazzola di stoccaggio tubazioni                  |  | Depositi temporanei                                       |
|    | Strada di accesso all'impianto                    |  | Strade di accesso provvisorio                             |
|    | Adeguamento strade esistenti                      |  | Nuova viabilita'                                          |
|    | Limite sovrapposizione fogli                      |                                                                                    |                                                           |
|  | Altre condotte di terzi                           |                                                                                    |                                                           |







SIMBOLOGIA MECCANICA

- |                                                                                     |                                                                                  |
|-------------------------------------------------------------------------------------|----------------------------------------------------------------------------------|
|  | Punto di intercettazione di linea (P.I.L.)                                       |
|  | Punto di intercettazione di derivazione importante (P.I.D.I.)                    |
|  | Punto di intercettazione di derivazione semplice con stacco da P.I.L. (P.I.D.S.) |
|  | Punto di intercettazione e derivazione semplice con stacco da Linea (P.I.D.S.)   |
|  | Punto di intercettazione con discaggio di allacciamento (P.I.D.A.)               |
|  | Punto predisposto per il discaggio di allacciamento (P.P.D.A.)                   |
|  | Punto di sezionamento elettrico terminale (P.S.E.T.)                             |
|  | Stazione predisposta per lancio e ricevimento PIG                                |
|  | Impianto di riduzione/regolazione della pressione                                |

LEGENDA TEMATICA

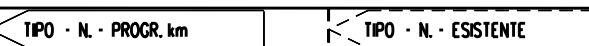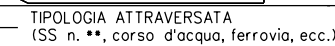- |                                                                                       |                                                   |
|---------------------------------------------------------------------------------------|---------------------------------------------------|
|    | Insedimenti industriali, commerciali, artigianali |
|    | Insedimento discontinuo rado                      |
|    | Reti ed aree infrastrutturali stradali            |
|    | Aree prevalentemente occupate da colture agrarie  |
|    | Seminativi in aree non irrigue                    |
|    | Sistemi colturali complessi                       |
|    | Vigneti                                           |
|   | Uliveti                                           |
|  | Boschi di latifoglie ad alto fusto                |
|  | Bacini d'acqua senza utilizzazioni produttive     |

Il presente disegno è di proprietà aziendale - La Società tutela i propri diritti a termine di legge.

|                                     |                                                                                      |                                                                                       |
|-------------------------------------|--------------------------------------------------------------------------------------|---------------------------------------------------------------------------------------|
| Progressiva chilometrica            | N.                                                                                   |                                                                                       |
| Comuni                              |                                                                                      |                                                                                       |
| Province                            |                                                                                      |                                                                                       |
| Impianti                            |  |                                                                                       |
| Attraversamenti                     |  |                                                                                       |
| Strade - Piste - Piazzole tubazioni |  |  |
| Area di passaggio                   |  |                                                                                       |
| Scavabilita' terreni                |  |                                                                                       |