


Il presente disegno e' di proprieta' aziendale - La Societa' tutelera' i propri diritti a termine di legge.

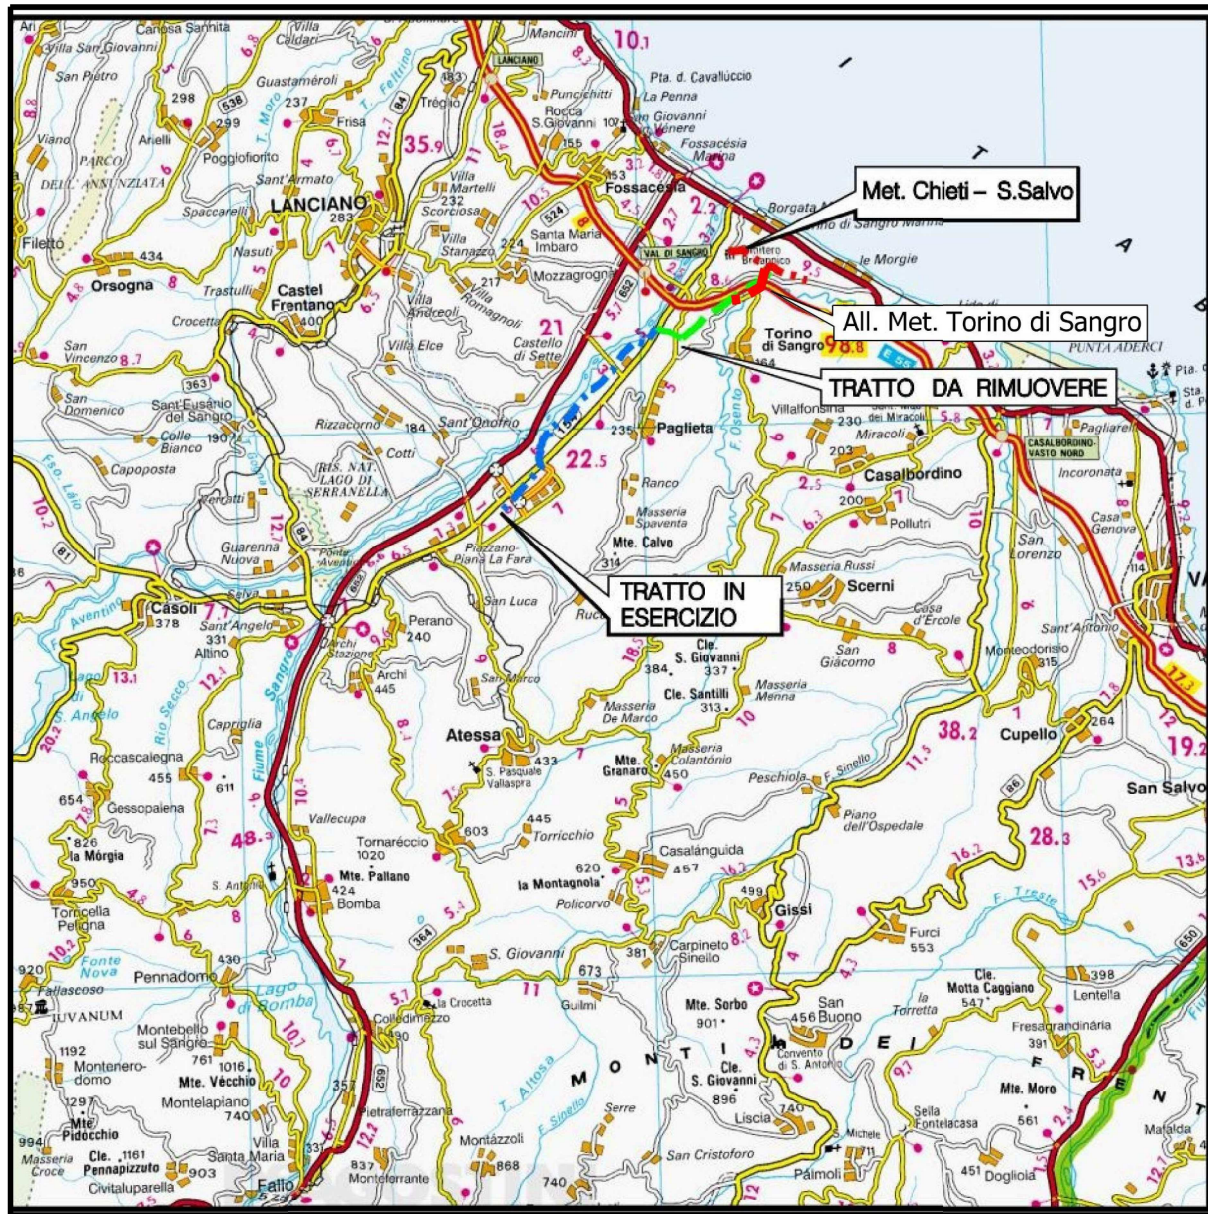

COROGRAFIA SCALA 1: 250.000




| | | | | | | | |
|---|----------|-------------------|----------------------|----------|-----------|--|--|
| | | | | | | | |
| 00 | 18-04-18 | EMISSIONE | AGUZZI | PANARONI | CAPRIOTTI | | |
| INDICE | DATA | R E V I S I O N I | | | APPROVATO | | |
|   | | | Dis. PG-VIDRO-206 | | | | |
| | | | Fg. 1 di 3 | | | | |
| RIMOZIONE Tratto All.to Torino di Sangro C.T.4160328 DN100 (4") MOP 70 bar | | | Comm. NR17078 | | | | |
| | | | INDICE | 00 | | | |
| | | | Scala 1:5000 | | | | |
| Rimozione Condotte Esistenti VINCOLO IDROGEOLOGICO | | | Sostituisce il | | | | |
| | | | Sostituito dal | | | | |

RIMOZIONE Tratto All.to Torino di Sangro C.T.4160328
DN100 (4") MOP 70 bar

Rimozione Condotte Esistenti
VINCOLO IDROGEOLOGICO

| | | | | | | |
|--------|----------|-----------|-------------------|------------|-----------|---|
| 00 | 18-04-18 | EMISSIONE | AGUZZI | PANARONI | CAPRIOTTI | Foglio 2 di 3 Scala 1:5000 |
| INDICE | DATA | REVISIONI | ELABORATO | VERIFICATO | APPROVATO | |
| | | | Dis. PG-VIDRO-206 | | | |
| | | | Comm. NR17078 | | | |

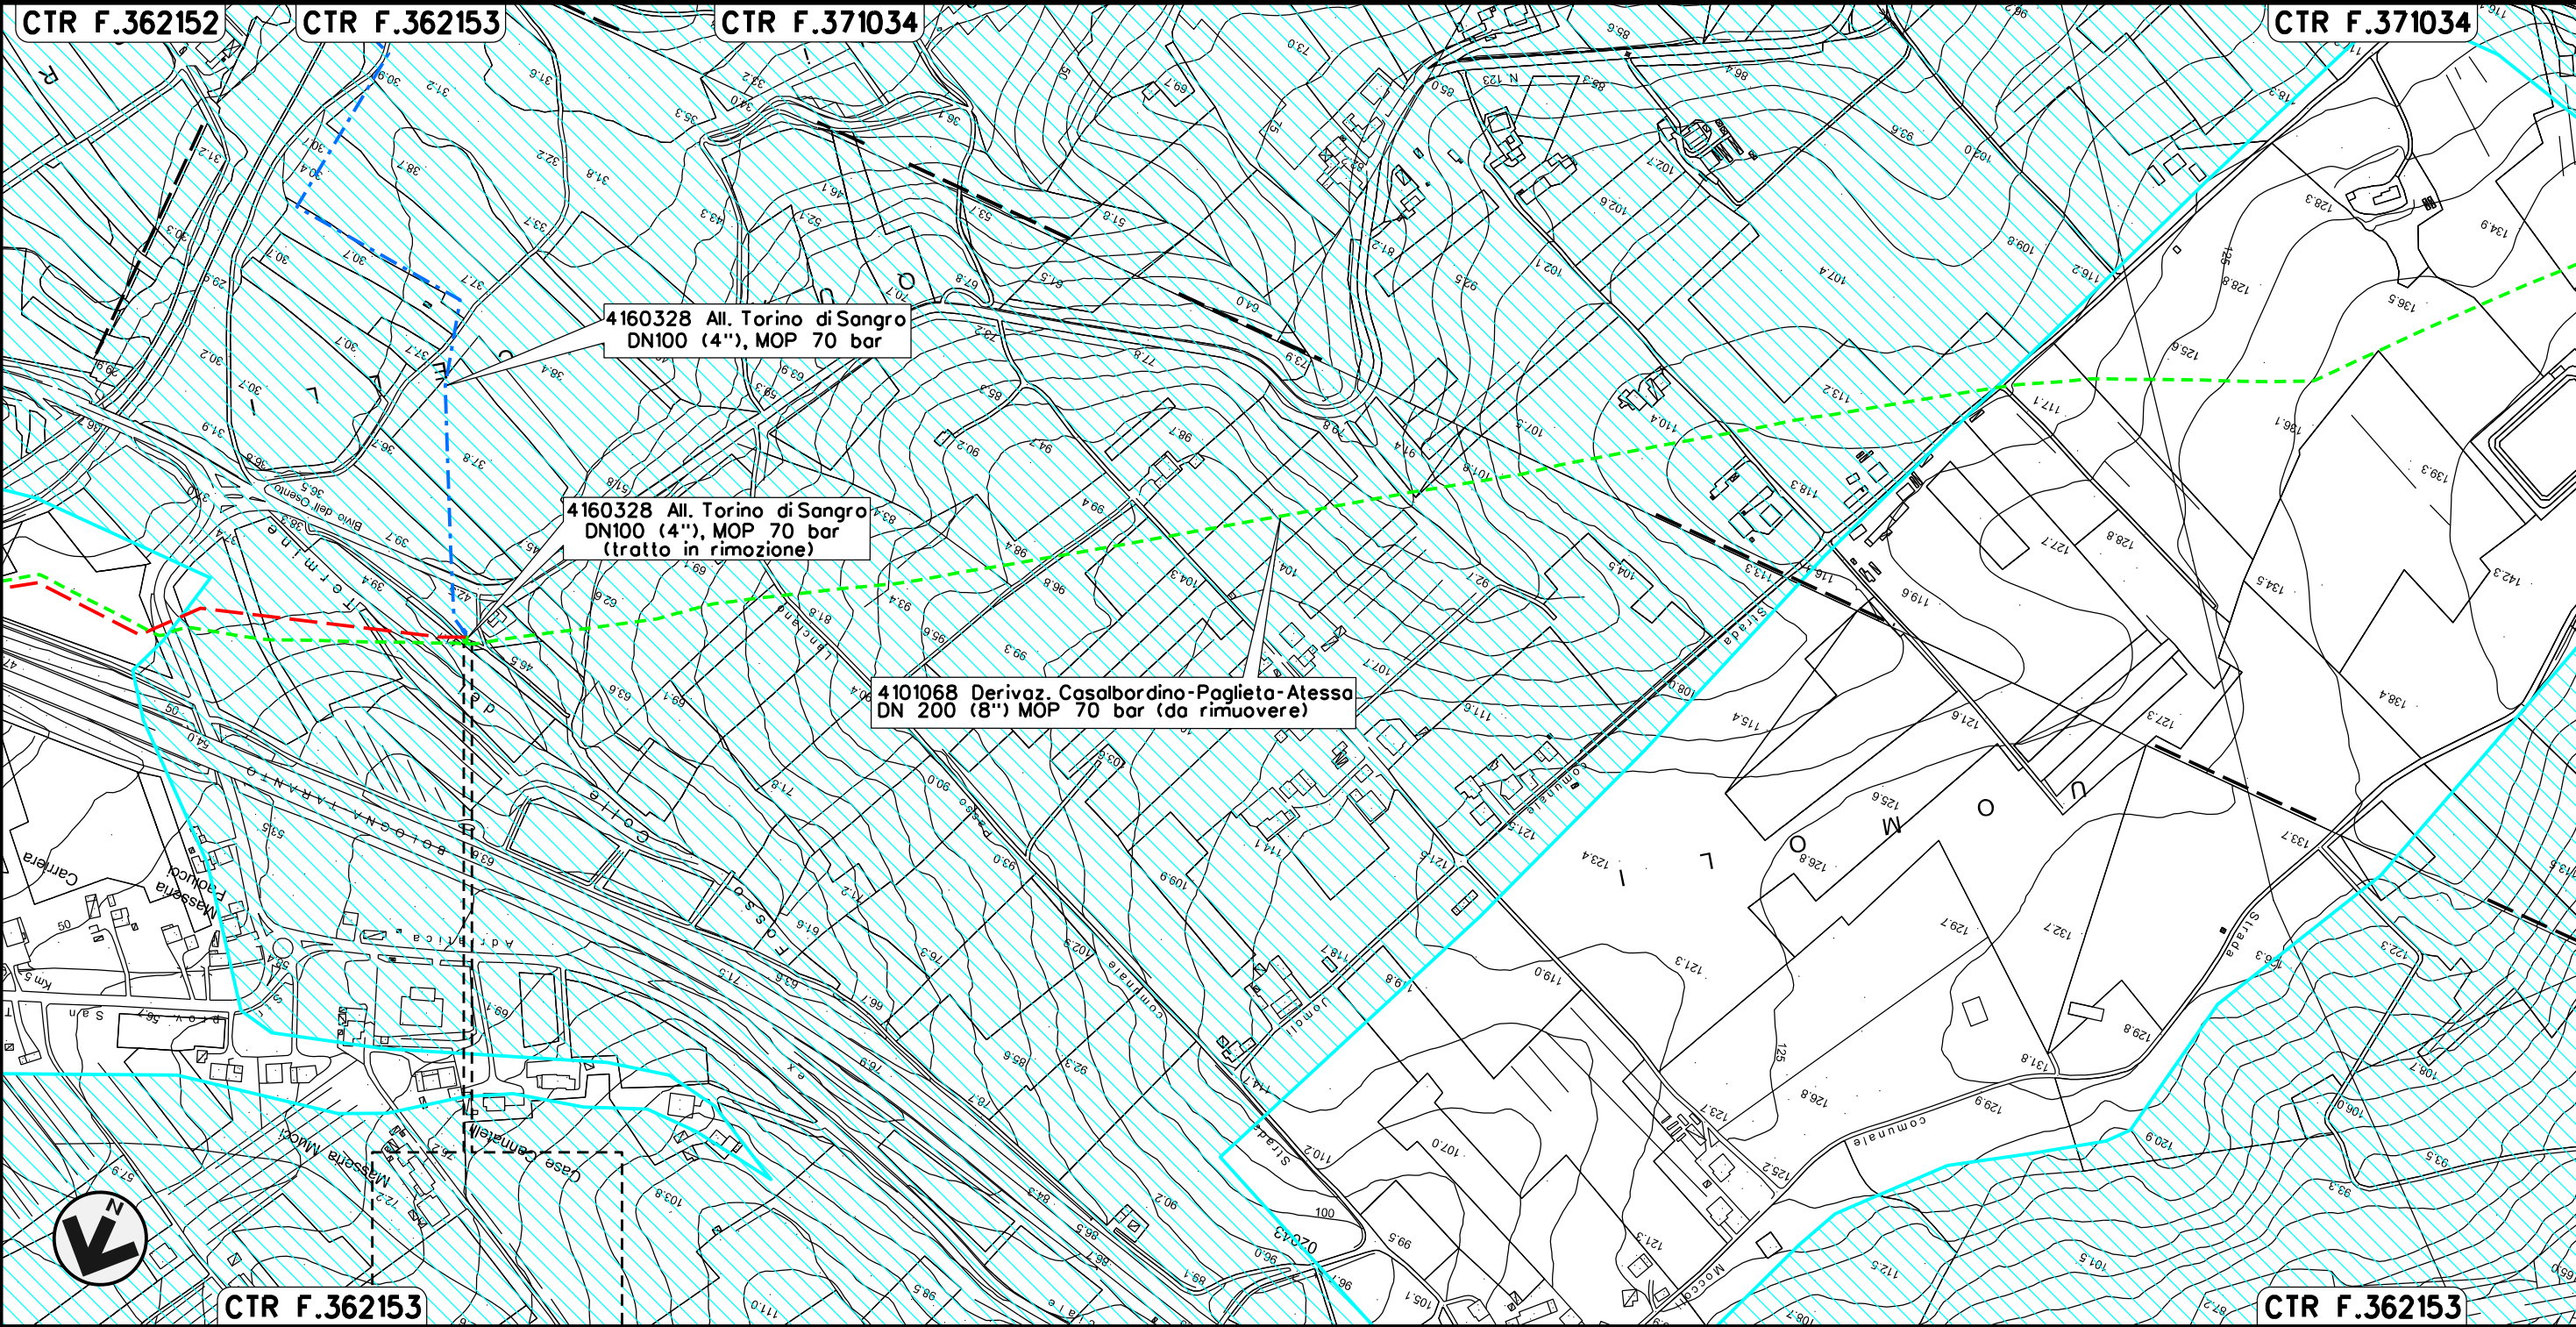



Il presente disegno e' di proprieta' aziendale - La Societa' tutelera' i propri diritti a termine di legge.

CTR F.362153

CTR F.362153
















0+000 0+007

TORINO DI SANGRO
CHIETI

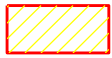








| | | | | | |
|---|----------|-------------------|-----------|--------------|-----------|
| 00 | 18-04-18 | EMISSIONE | AGUZZI | PANARONI | CAPRIOTTI |
| INDICE | DATA | R E V I S I O N I | ELABORATO | VERIFICATO | APPROVATO |
|   | | | Dis. | PG-VIDRO-206 | |
| | | | Comm. | NR /17078 | |

LEGENDA

SIMBOLOGIA CARTOGRAFICA

- | | | | |
|---|--|--|---|
|  | Metanodotti da porre fuori esercizio e rimuovere |  | Impianti di linea da porre fuori esercizio e rimuovere |
|  | Metanodotti in progetto |  | Impianti di linea in progetto |
|  | Metanodotti in esercizio |  | Impianti di linea su rete in esercizio |
|  | Altre condotte di terzi |  | Gallerie, Tunnel, Mini-Microtunnel, Raise Boring e T.O.C. |
|  | Aree impianti stacco-terminale in progetto |  | Depositi temporanei |
|  | Aree impianti stacco-terminale esistenti |  | Adeguamento strade esistenti |
|  | Limite sovrapposizione fogli |  | Strade di accesso provvisorio |
| | |  | Nuova viabilita' |




SIMBOLOGIA MECCANICA

-  Punto di intercettazione di linea (P.I.L.)
-  Punto di intercettazione di derivazione importante (P.I.D.I.)
-  Punto di intercettazione di derivazione semplice con stacco da P.I.L. (P.I.D.S.)
-  Punto di intercettazione e derivazione semplice con stacco da Linea (P.I.D.S.)
-  Punto di intercettazione con discaggio di allacciamento (P.I.D.A.)
-  Punto predisposto per il discaggio di allacciamento (P.P.D.A.)
-  Punto di sezionamento elettrico terminale (P.S.E.T.)
-  Stazione predisposta per lancio e ricevimento PIG
-  Impianto di riduzione/regolazione della pressione

SIMBOLOGIA TEMATICA

-  Vincolo Idrogeologico (R.D. 3267/23)

Il presente disegno e' di proprieta' aziendale - La Societa' tutelera' i propri diritti a termine di legge.
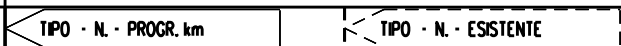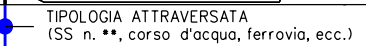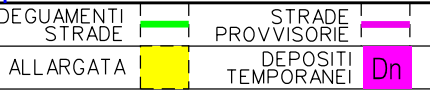
| | |
|-------------------------------------|--|
| Progressiva chilometrica | N. |
| Comuni | |
| Province | |
| Impianti |  |
| Attraversamenti |  |
| Strade - Piste - Piazzole tubazioni |  |
| Area di passaggio | |
| | |
| | |