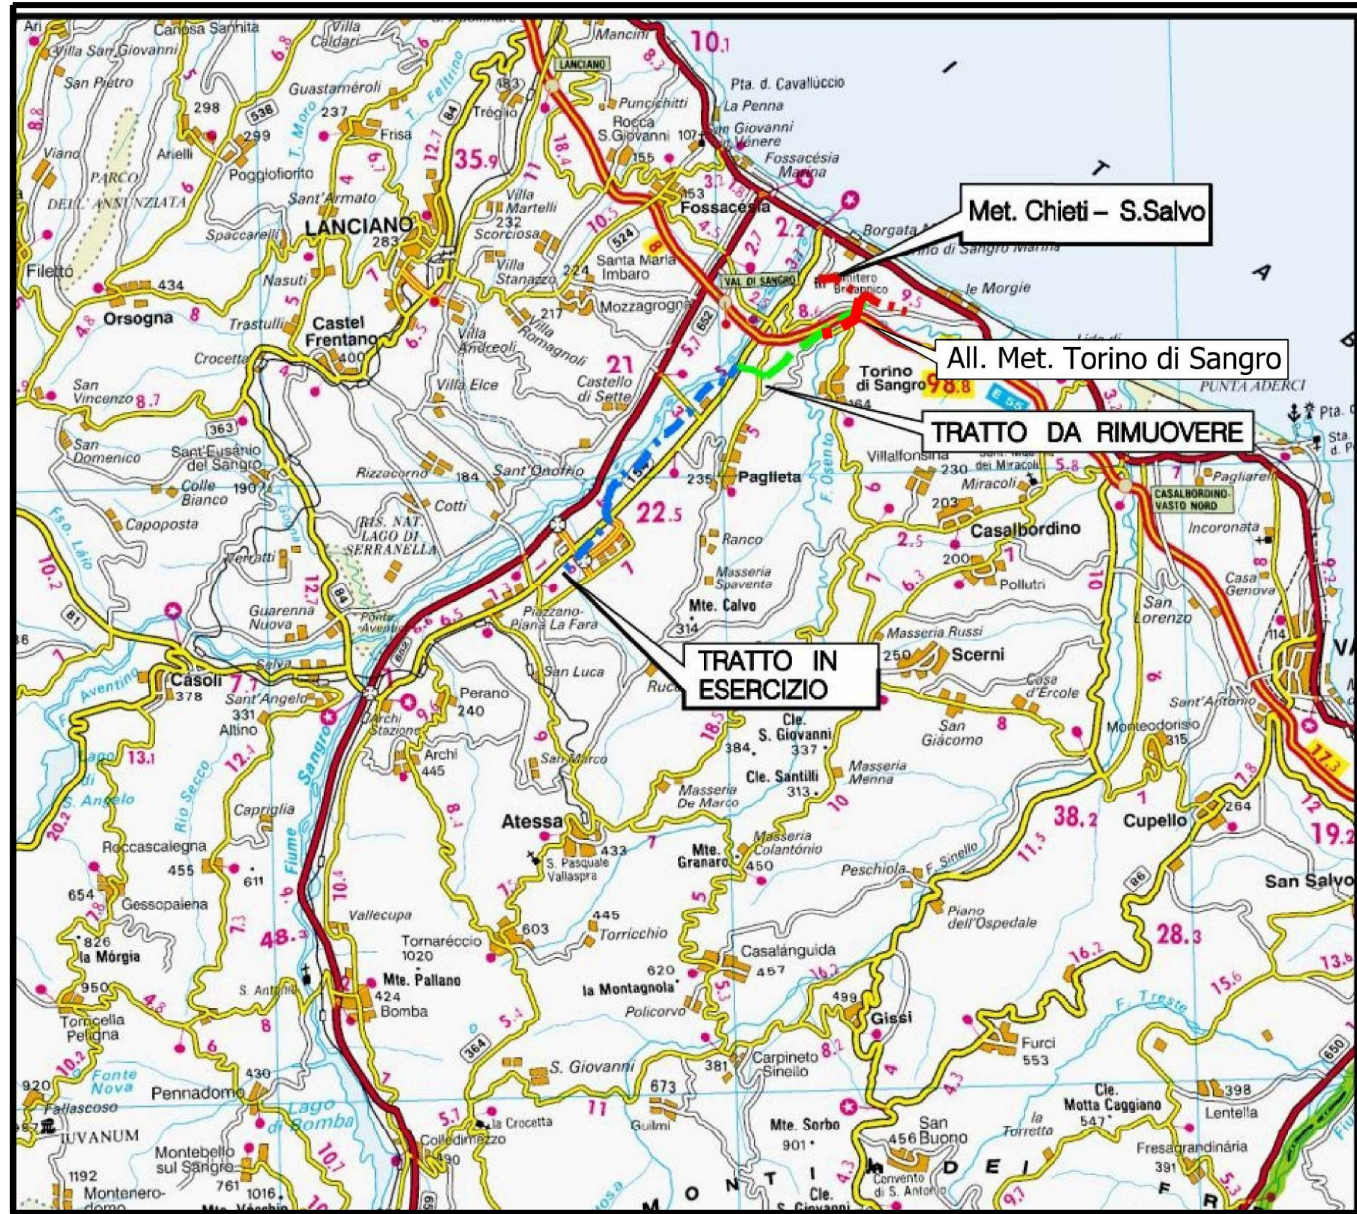




Il presente disegno e' di proprieta' aziendale - La Societa' tutelera' i propri diritti a termine di legge.



COROGRAFIA Scala 1:200.000

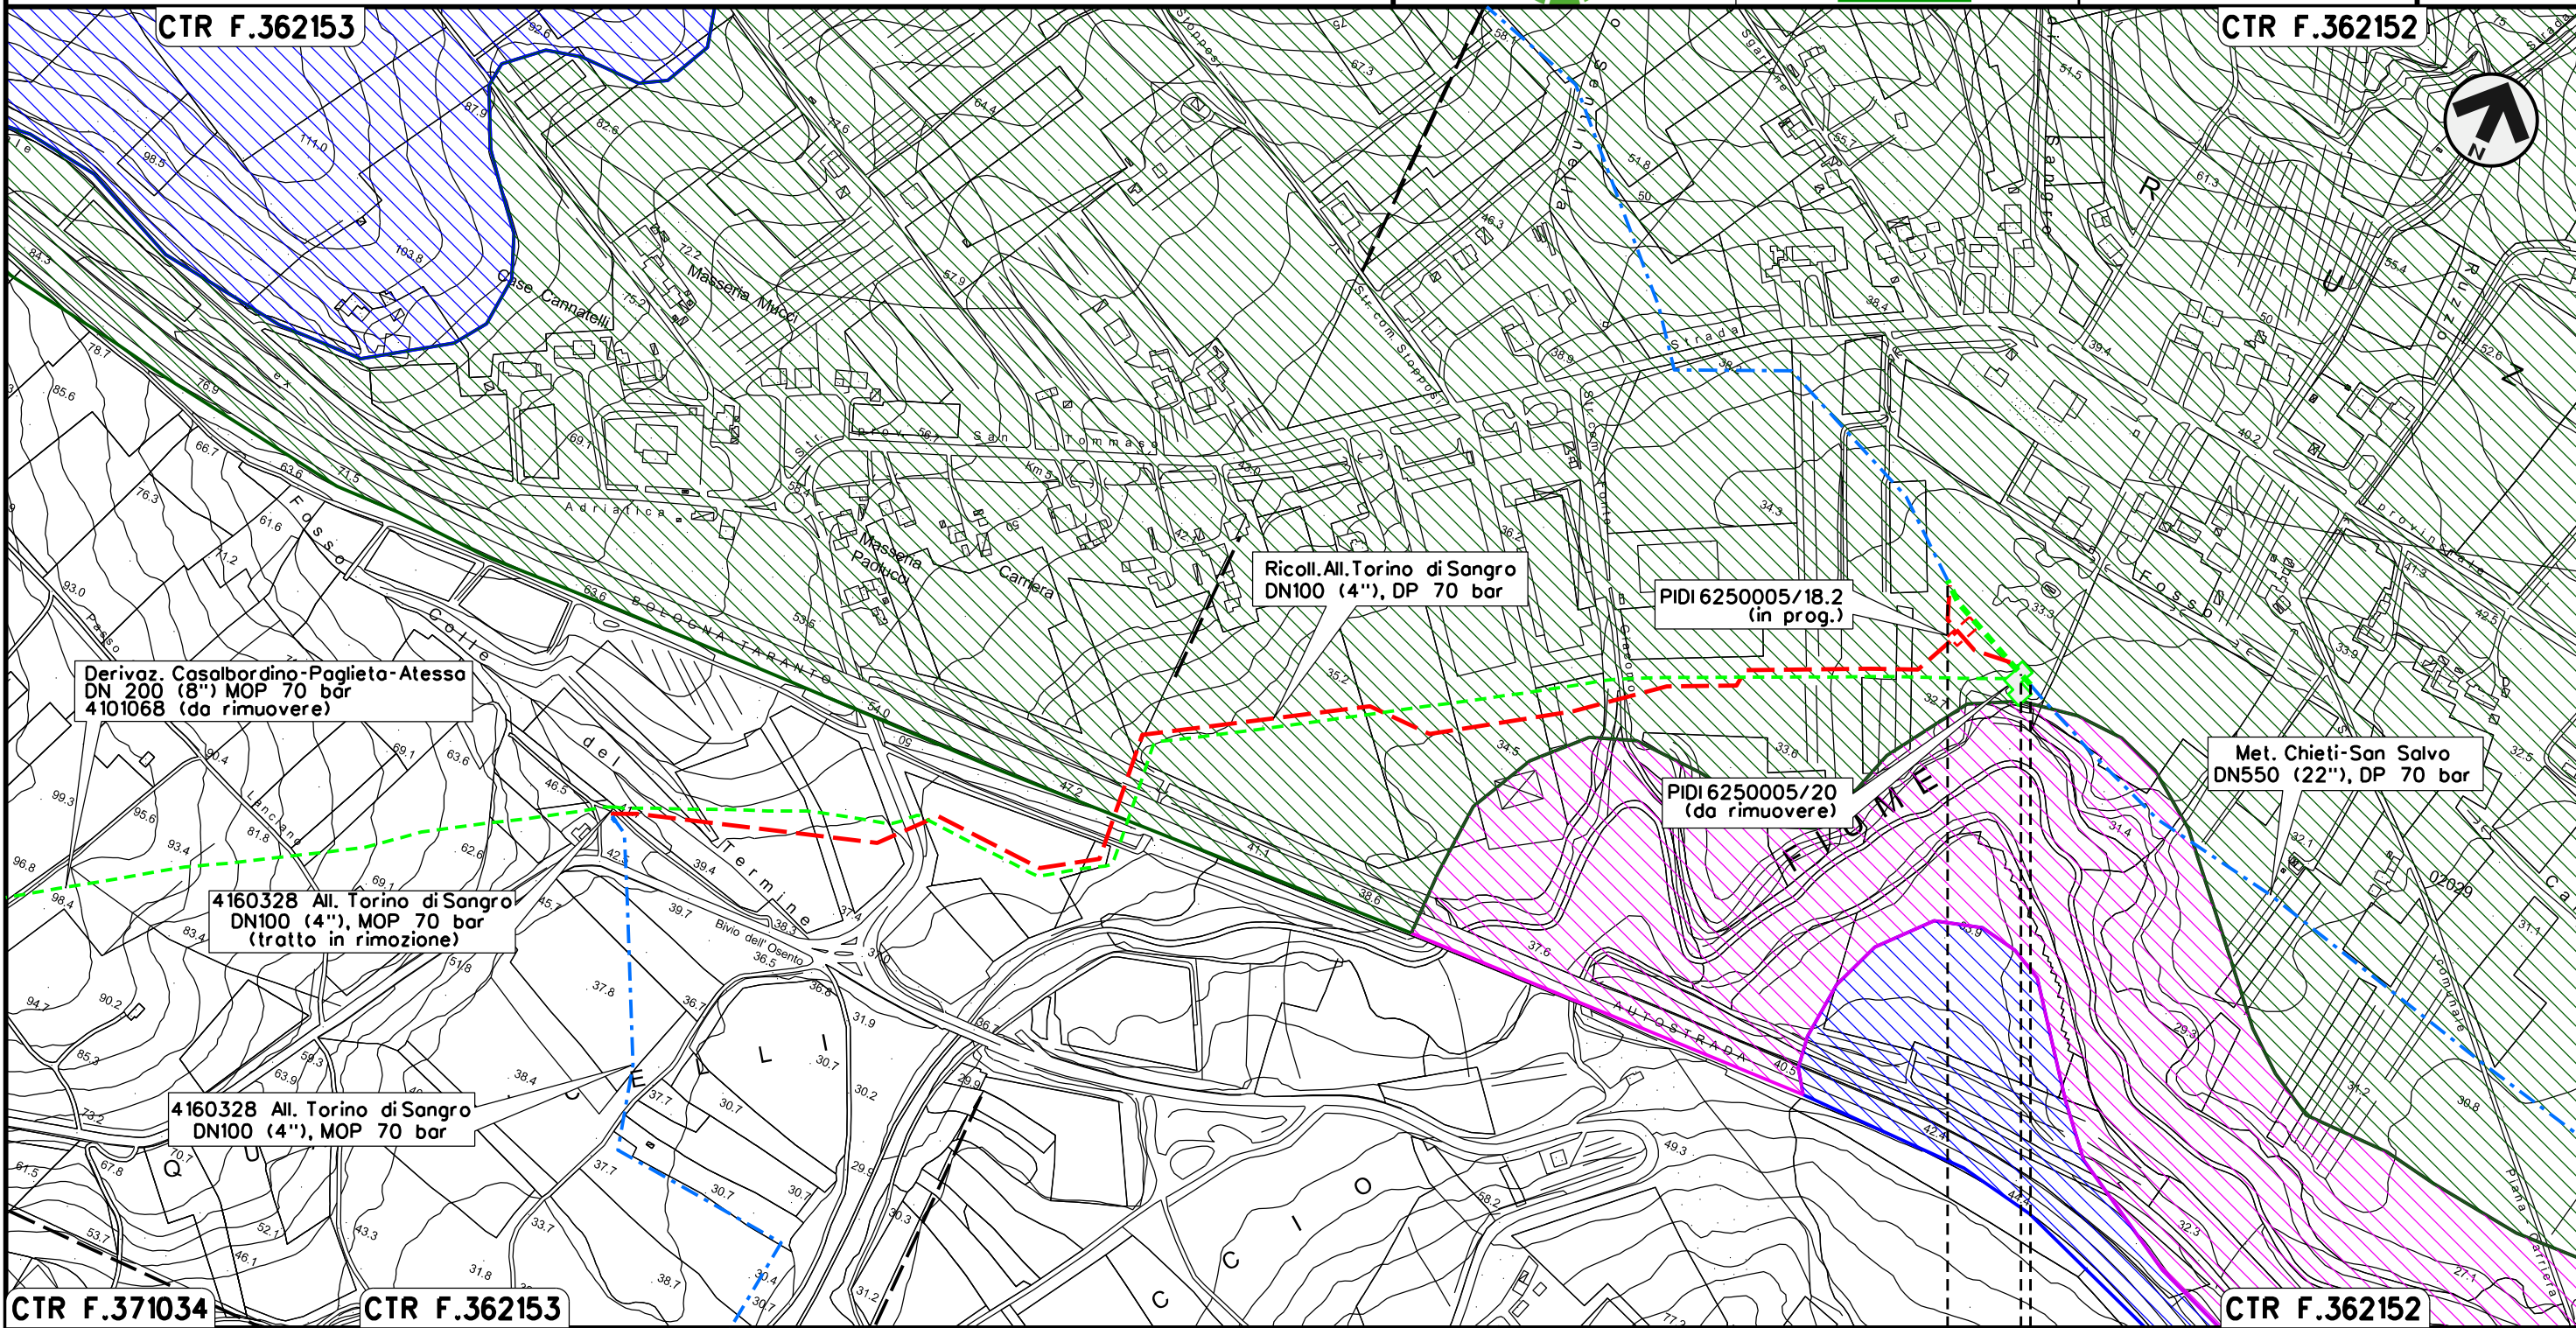




OO	18-04-18	EMISSIONE	AGUZZI	PANARONI	CAPRIOTTI		
INDICE	DATA	R E V I S I O N I			ELABORATO	VERIFICATO	APPROVATO
 		Dis. PG-SR-201					
		Fg. 1 di 3					
RIMOZIONE MET. 6250005 Var.Inserimento PIDI n.18.2 sul met. Chieti-San-Salvo DN550 (22") MOP 70 bar		Comm. NR/17078					
		INDICE	00				
		Scala 1:5000					
Rimozione Condotte Esistenti							
STRUMENTI DI TUTELA E PIANIFICAZIONE REGIONALI							
Sostituisce il							
Sostituito dal							

RIMOZIONE MET. 6250005 Var.Inserimento PIDI n.18.2
sul met. Chieti-San-Salvo DN550 (22") MOP 70 bar

OO	18-04-18	EMISSIONE	AGUZZI	PANARONI	CAPRIOTTI	Foglio
INDICE	DATA	REVISIONI	ELABORATO	VERIFICATO	APPROVATO	2
			Dis.	PG-SR-201		di 3
			Comm.	NR/17078		Scala 1:5000

Rimozione Condotte Esistenti
STRUMENTI DI TUTELA E PIANIFICAZIONE REGIONALI









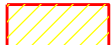








OO	18-04-18	EMISSIONE	AGUZZI	PANARONI	CAPRIOTTI
INDICE	DATA	R E V I S I O N I	ELABORATO	VERIFICATO	APPROVATO
					
			Dis.	PG-SR-201	
			Comm.	NR/17078	










Rimozione Condotte Esistenti
STRUMENTI DI TUTELA E PIANIFICAZIONE REGIONALI

LEGENDA

SIMBOLOGIA CARTOGRAFICA




- | | |
|--|--|
|  Metanodotti da porre fuori esercizio e rimuovere |  Impianti di linea da porre fuori esercizio e rimuovere |
|  Metanodotti in progetto |  Impianti di linea in progetto |
|  Metanodotti in esercizio |  Impianti di linea su rete in esercizio |
|  Altre condotte di terzi |  Gallerie, Tunnel, Mini-Microtunnel, Raise Boring e T.O.C. |
|  Aree impianti stacco-terminale in progetto |  Depositi temporanei |
|  Aree impianti stacco-terminale esistenti |  Adeguamento strade esistenti |
|  Limite sovrapposizione fogli |  Strade di accesso provvisorio |
| |  Nuova viabilita' |

SIMBOLOGIA MECCANICA

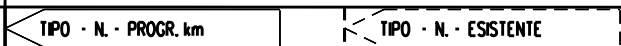
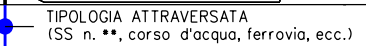
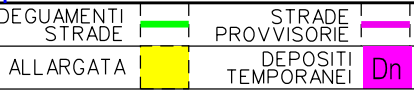
-  Punto di intercettazione di linea (P.I.L.)
-  Punto di intercettazione di derivazione importante (P.I.D.I.)
-  Punto di intercettazione di derivazione semplice con stacco da P.I.L. (P.I.D.S.)
-  Punto di intercettazione e derivazione semplice con stacco da Linea (P.I.D.S.)
-  Punto di intercettazione con discaggio di allacciamento (P.I.D.A.)
-  Punto predisposto per il discaggio di allacciamento (P.P.D.A.)
-  Punto di sezionamento elettrico terminale (P.S.E.T.)
-  Stazione predisposta per lancio e ricevimento PIG
-  Impianto di riduzione/regolazione della pressione

LEGENDA TEMATICA

Piano Paesaggistico Regionale (CLeP) Carta dei luoghi e dei paesaggi

-  Zona A2 – Conservazione Parziale
-  Zona C2 – Trasformazione Condizionata
-  Zona D – Trasformazione a regime ordinario

Il presente disegno è di proprietà aziendale - La Società tutelerà i propri diritti a termine di legge.

Progressiva chilometrica	N.
Comuni	
Province	
Impianti	
Attraversamenti	
Strade - Piste - Piazzole tubazioni	
Area di passaggio	