PLANIMETRIA

SCALA 1:2000

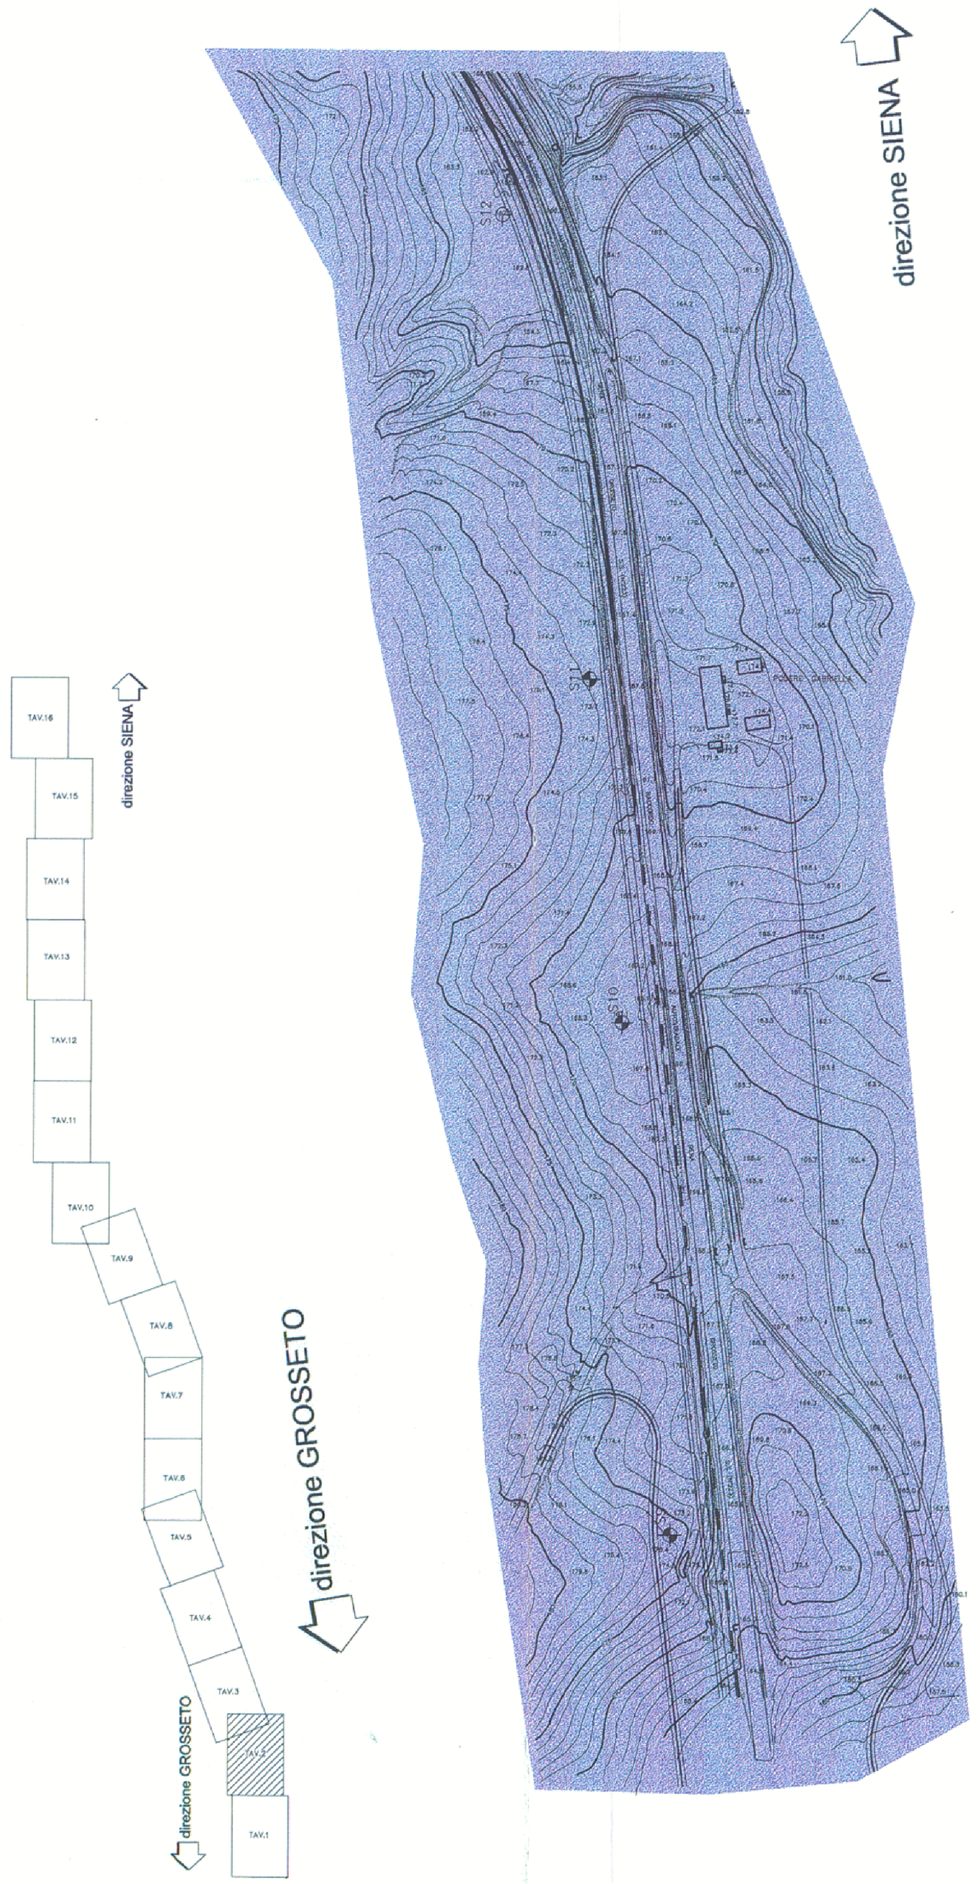

SEZIONE IN ASSE

SCALA DISTANZE 1:2000
SCALA ALTEZZE 1:200

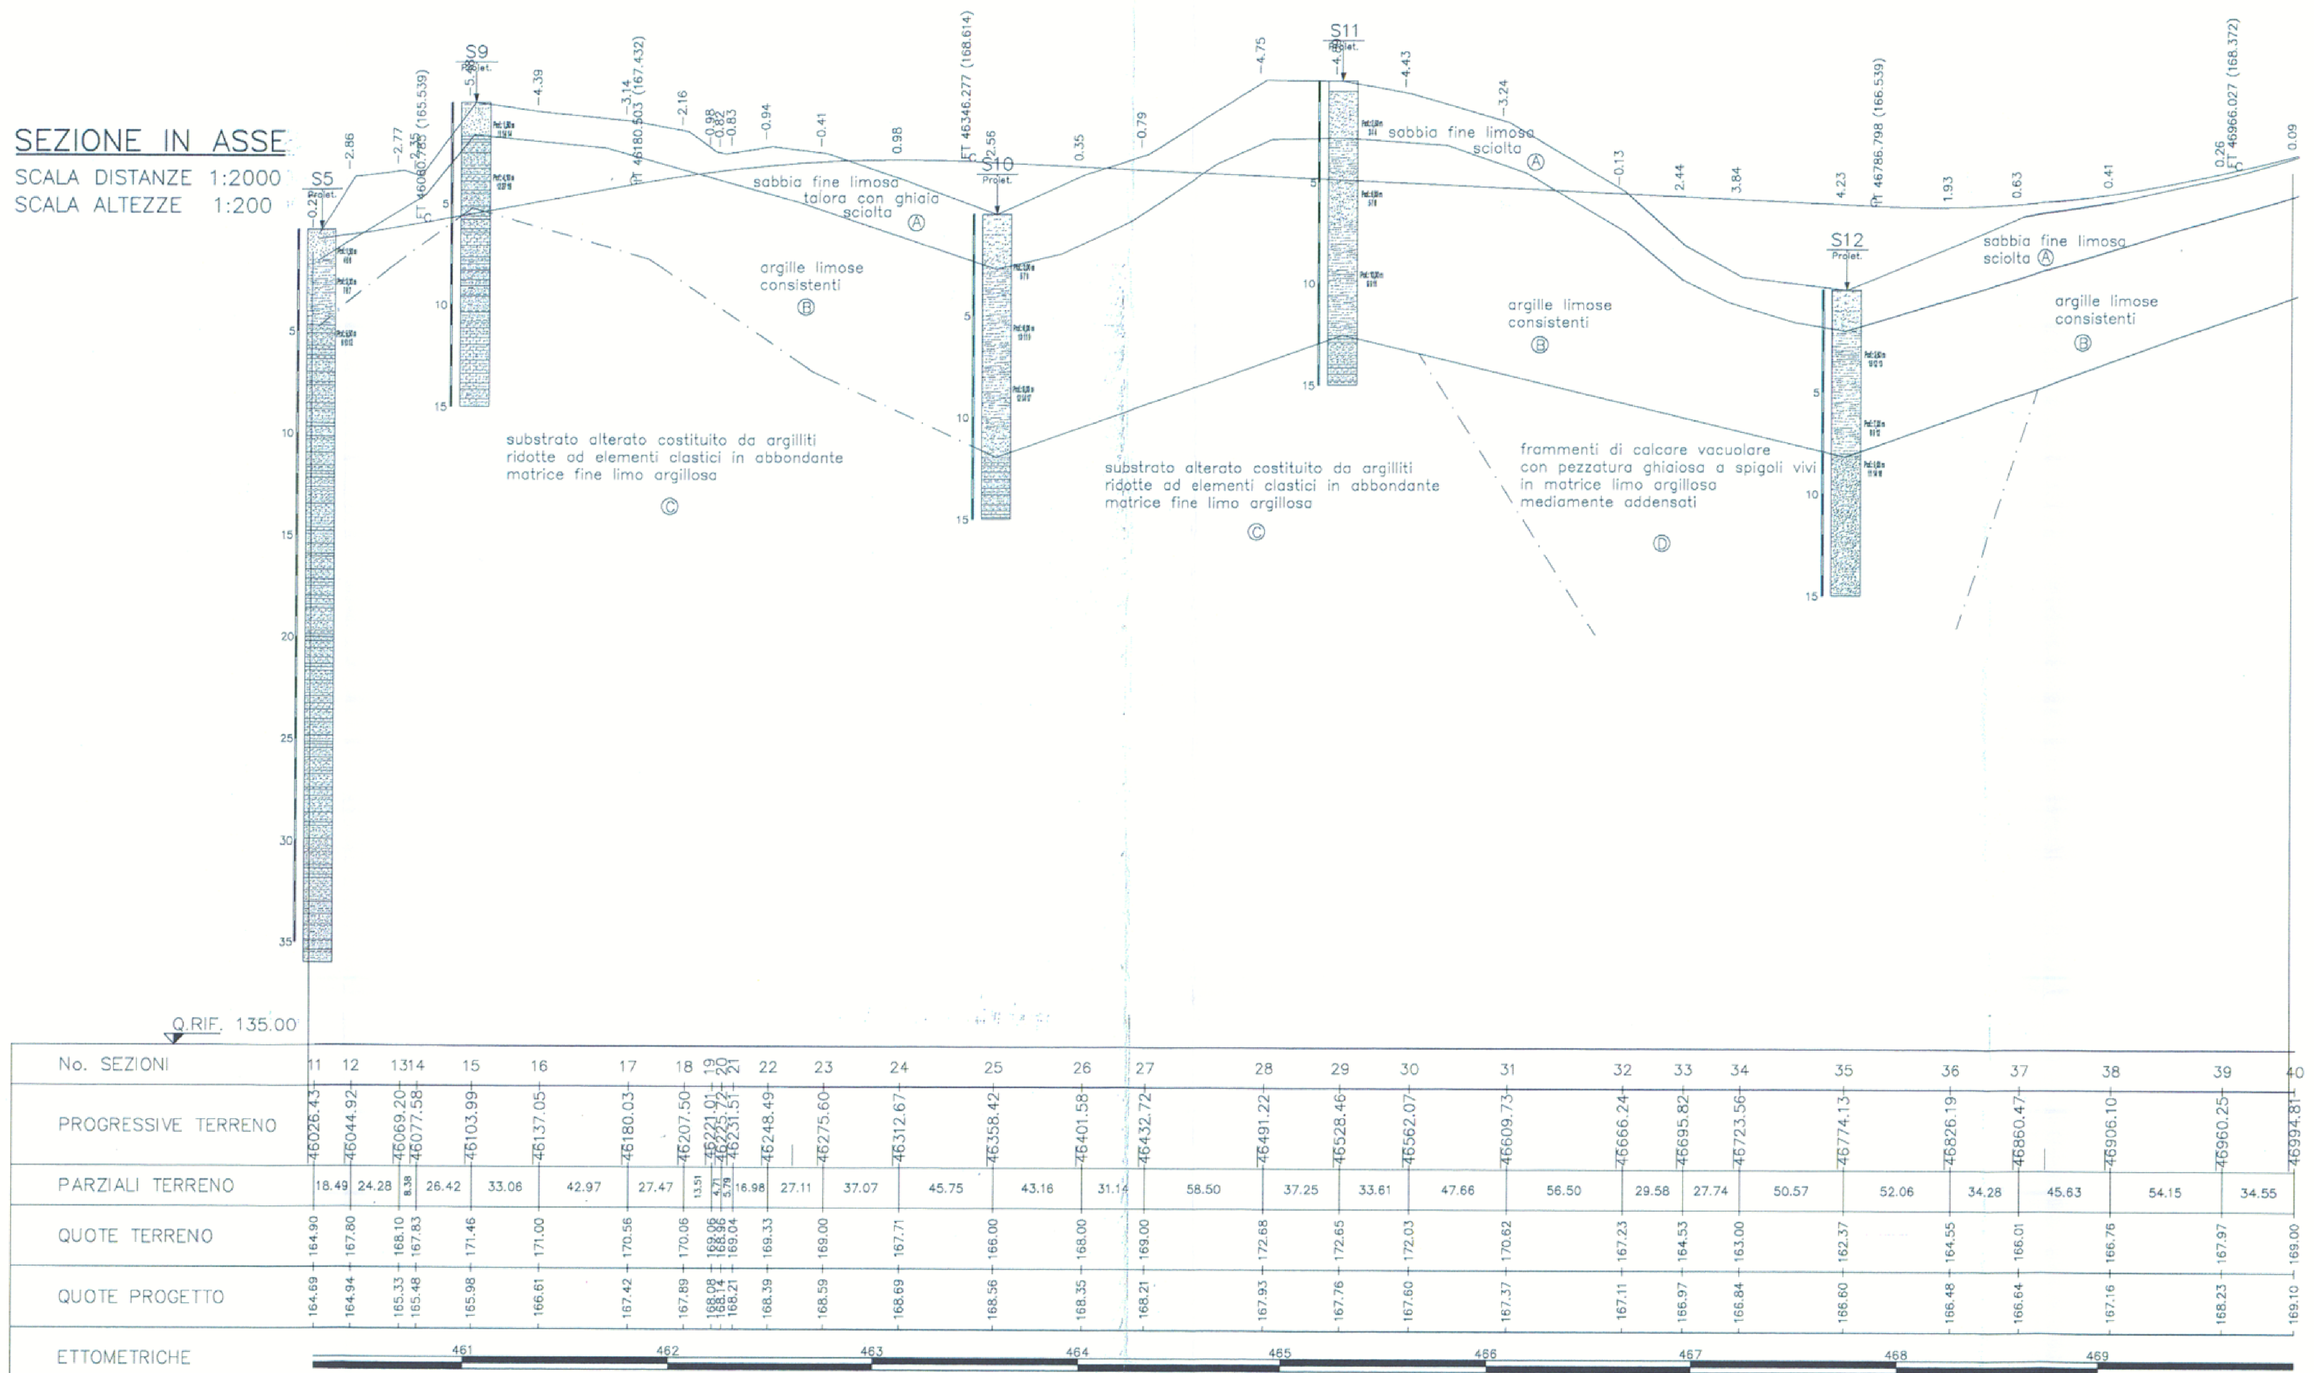

No. SEZIONI	11	12	13	14	15	16	17	18	19	20	21	22	23	24	25	26	27	28	29	30	31	32	33	34	35	36	37	38	39	40
PROGRESSIVE TERRENO	26026.43	26044.92	26069.20	26077.58	26103.99	26137.05	26180.03	26207.50	26221.01	26231.48	26251.37	26268.49	26275.60	26312.67	26358.42	26401.58	26432.72	26491.22	26528.46	26562.07	26609.73	26666.24	26696.82	26723.56	26774.13	26826.19	26860.47	26906.10	26960.25	26994.81
PARZIALI TERRENO	18.49	24.28	8.38	26.42	33.06	42.97	27.47	13.51	10.47	19.89	17.12	16.98	27.11	37.07	45.75	43.16	31.14	58.50	37.25	33.61	47.66	56.50	29.58	27.74	50.57	52.06	34.28	45.63	54.15	34.55
QUOTE TERRENO	164.90	167.80	168.10	167.83	171.46	171.00	170.56	170.06	169.98	169.84	169.84	169.33	169.00	167.71	166.00	168.00	169.00	172.68	172.85	172.03	170.62	167.23	164.53	163.00	162.37	165.55	166.01	166.78	167.97	169.00
QUOTE PROGETTO	164.69	164.94	165.33	165.48	165.98	166.61	167.42	167.89	168.08	168.24	168.24	168.39	168.59	168.69	168.56	168.35	168.21	167.90	167.78	167.60	167.37	167.11	166.97	166.84	166.60	166.48	166.64	167.16	168.23	169.10
ETTOMETRICHE	461						462							463			464				465				466				467				468				469			

a	Alluvioni attuali e di fondovalle
q	Alluvioni recenti
t	Alluvioni antiche
dt	Detrito
asc	Complesso argilloscistoso caotico con calcari talora arenacei. Cretacico–Eocene
cv	Dolomia e calcari cavernosi con intercalazioni gessose. Norico–Retico
	Faglia

Anas SpA

Direzione Progettazione Realizzazione Lavori

ITINERARIO INTERNAZIONALE E78
S.G.C. GROSSETO - FANO

ADEGUAMENTO A 4 CORSIE
NEL TRATTO GROSSETO - SIENA (S.S. 223 "DI PAGANICO")
DAL KM 41+600 AL KM 53+400 - LOTTO 9

PROGETTO DEFINITIVO

PROGETTISTA:
ing. ALESSANDRO MICHELI
Ordine Ing. di Roma n. 19654
ing. ACHILLE DEVITOFRANCESCHI
Ordine Ing. di Roma n. 13716

IL GEOLOGO:
Geol. SANDRA MALATTA
Ordine Geol. del Lazio n. 928

IL COORDINATORE PER LA SICUREZZA IN FASE DI PROGETTAZIONE:
Geom. FABIO CIOFANI

VISTO IL RESPONSABILE DEL PROCEDIMENTO:
ing. CARLO DEMOZ

COD. PROG. | TIPOLOGIA | UN. FUNZ. | N. PROG.
L0702D | D | 0301

Piano–profili geologici
Tav. 2 di 16

NOME FILE	REVISIONE	SCALA
T00GE00GEOPF02_B		
T00GE00GEOPF02	B	VARIE

B	Aggiornamento e integrazioni (richiesta MIT n° 4655 del 27/04/2016)	SET. 2017			
A	Emissione	SET. 2005			
		DATA:	REDATTO:	VERIFICATO:	APPROVATO: