



PLANIMETRIA
SCALA 1:2000

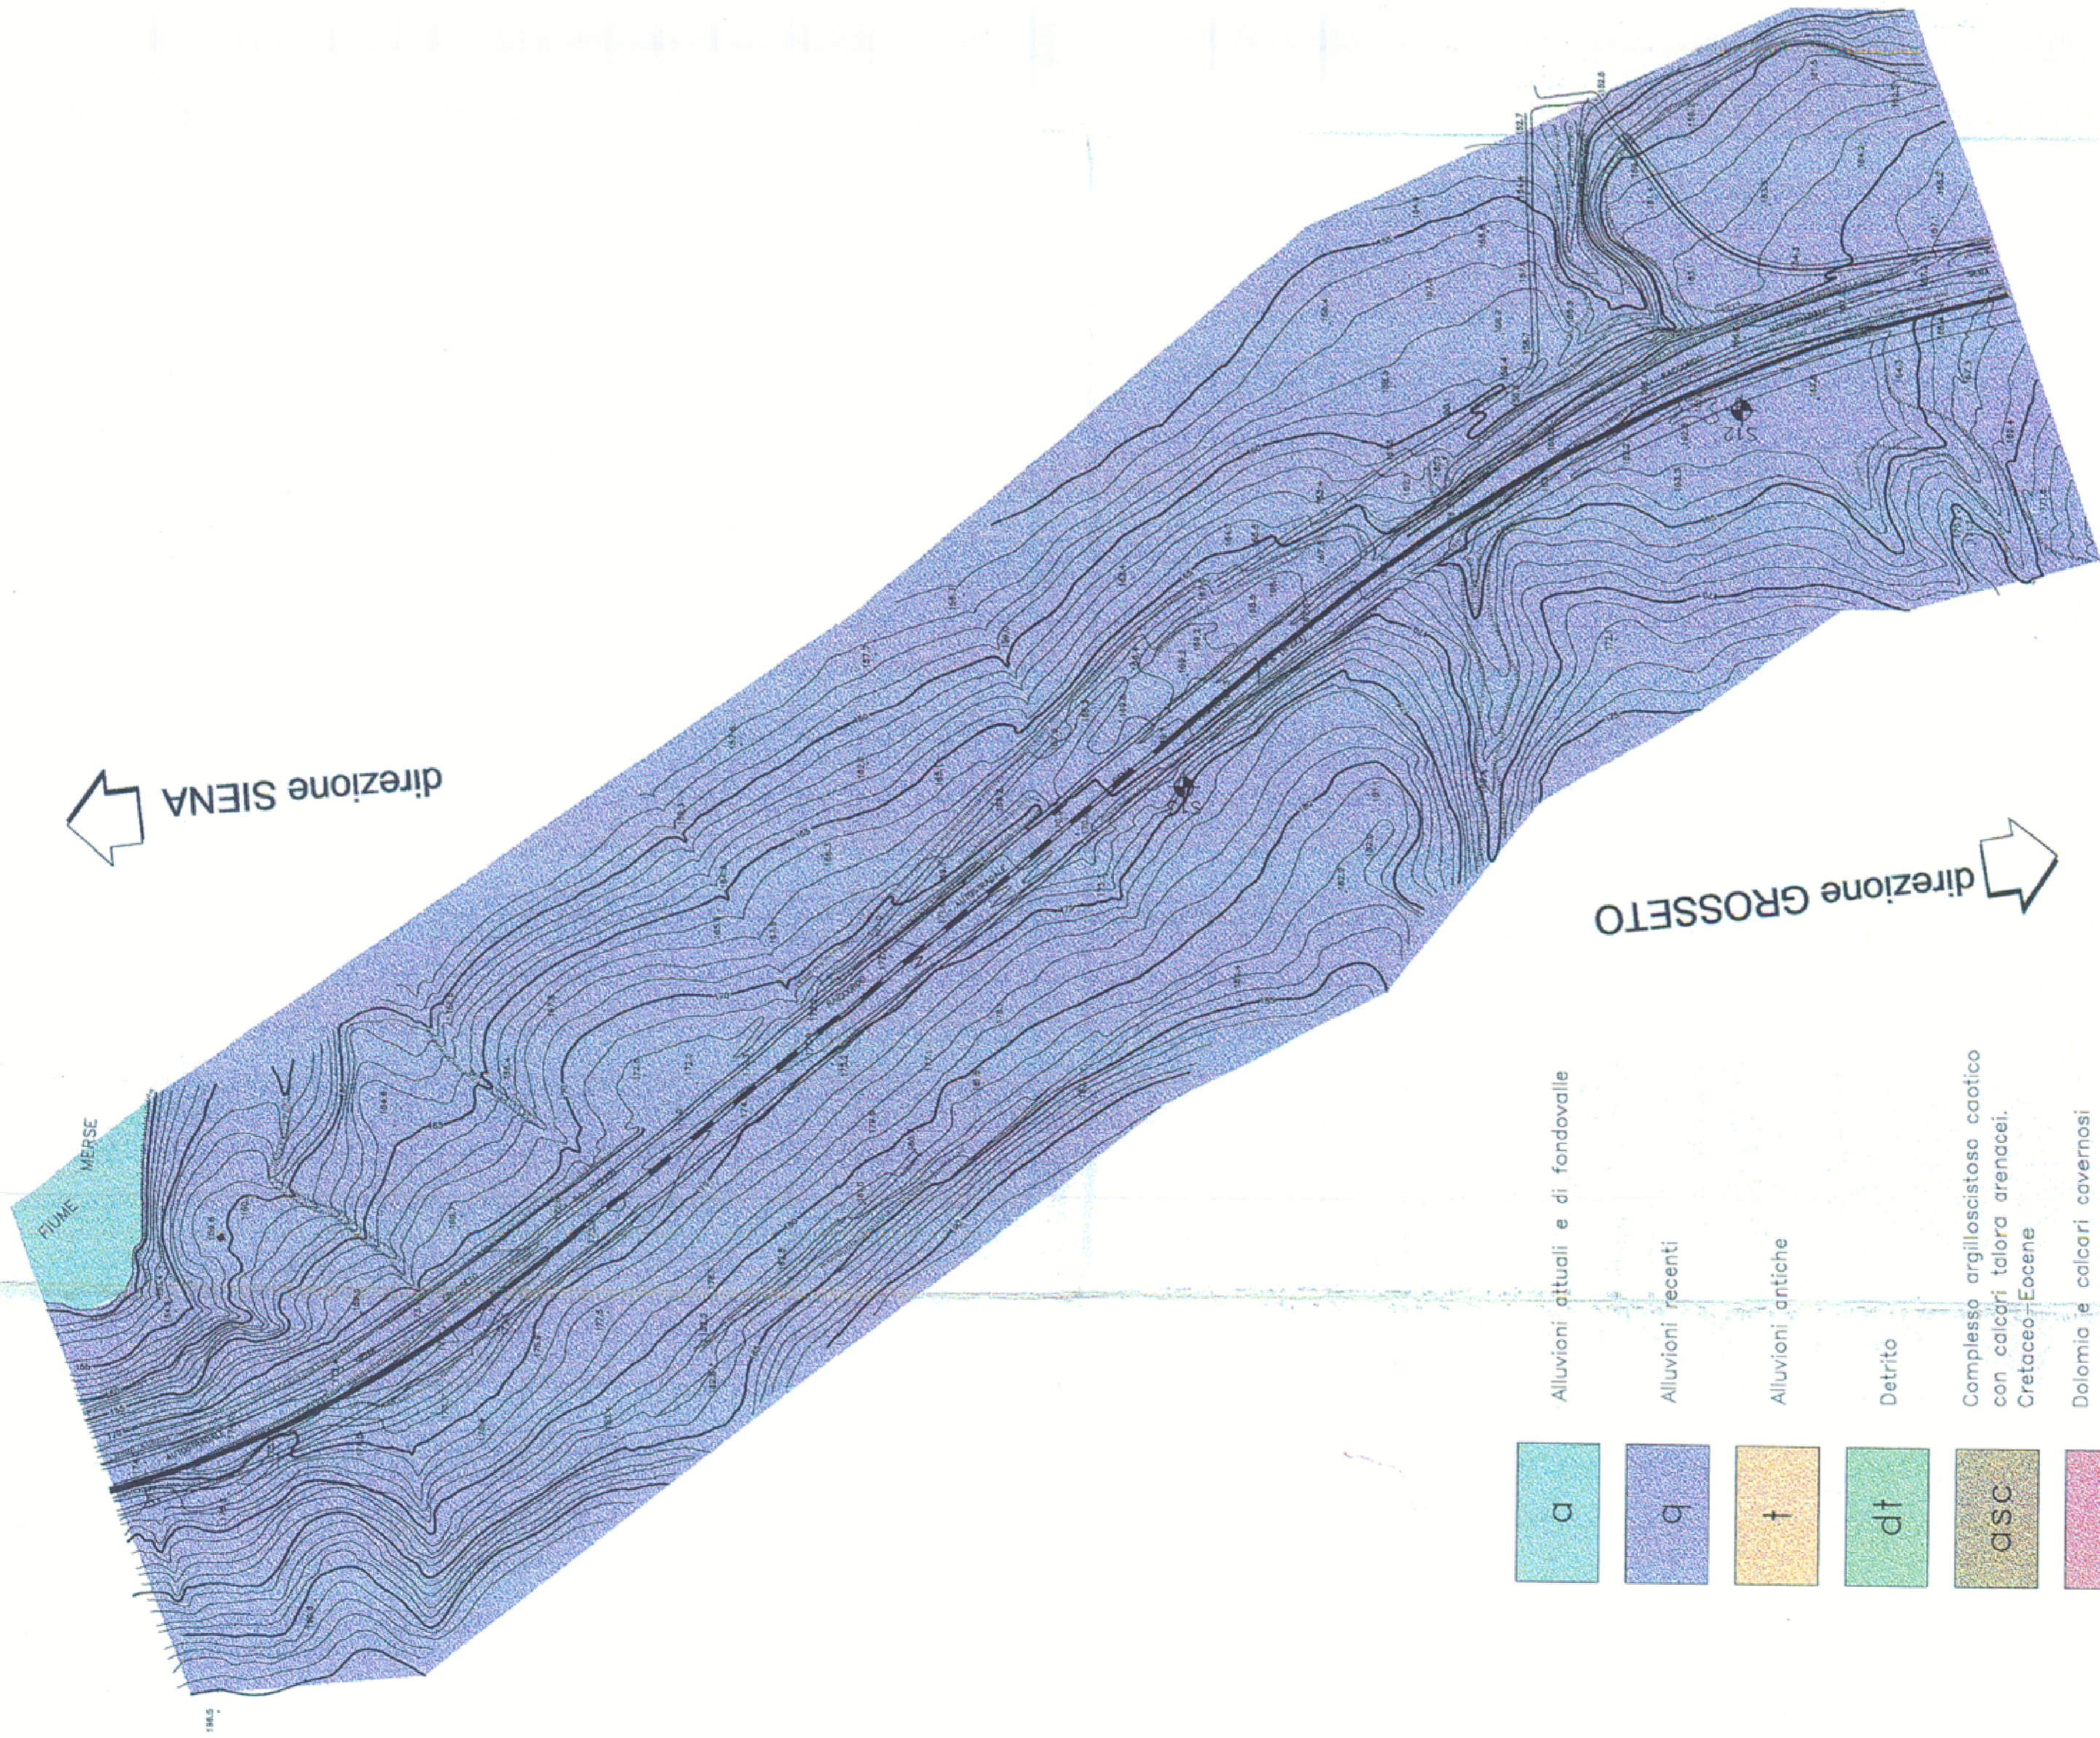

SEZIONE
SCALA DISTANZE 1:2000
SCALA ALTEZZE 1:200

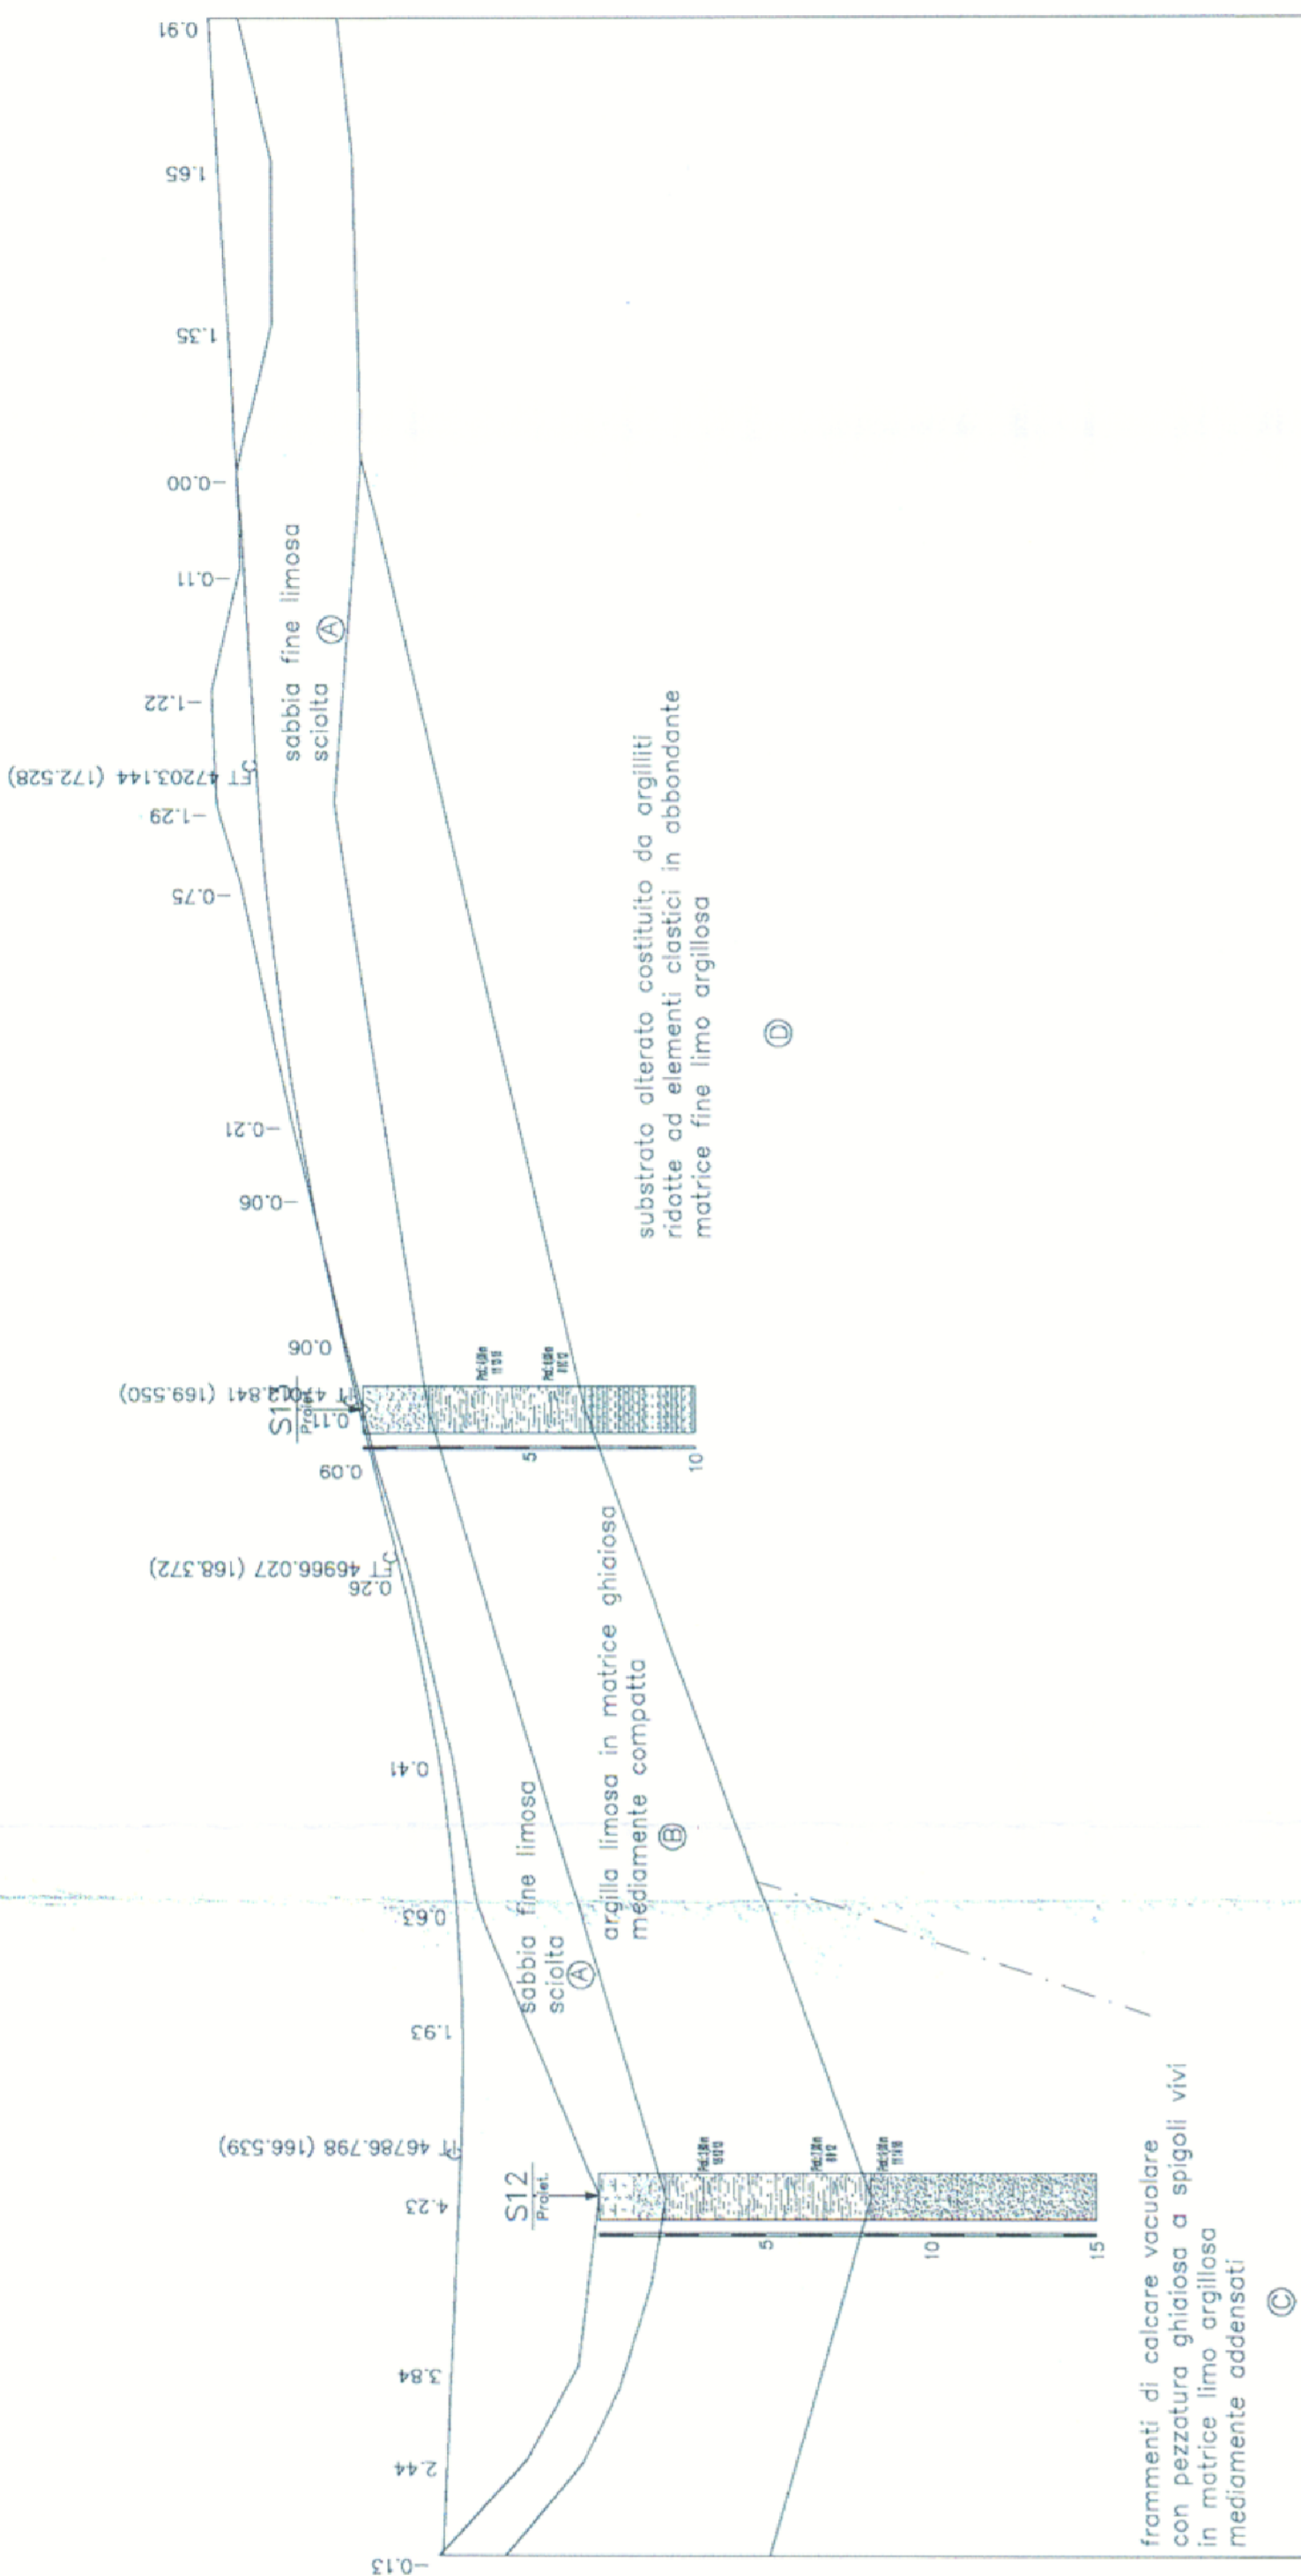

Q.RIF. 130.000

No. SEZIONI	PROGRESSIVE TERRENO	PARZIALI TERRENO	QUOTE TERRENO	QUOTE PROGETTO	ETTONOMETRICHE
32	46666,24	28,58	27,74	167,23	467
33	46695,82	50,06	50,57	164,53	467
34	46723,56	34,28	34,28	163,00	467
35	46774,13	52,06	52,06	162,37	468
36	46826,19	34,28	34,28	164,55	468
37	46860,47	46,63	46,63	166,01	468
38	46906,10	54,15	54,15	166,76	468
39	46960,25	34,55	34,55	167,97	468
40	46994,81	16,44	16,44	169,30	470
41	47010,27	22,03	22,03	169,30	470
42	47032,30	43,46	43,46	169,96	470
43	47075,76	21,87	21,87	171,00	471
44	47097,62	69,84	69,84	171,54	471
45	47167,56	24,04	24,04	173,74	472
46	47191,60	33,70	33,70	173,88	472
47	47225,29	37,07	37,07	173,88	472
48	47262,37	29,43	29,43	173,00	473
49	47291,80	45,96	45,96	173,08	473
50	47337,36	48,62	48,62	172,00	473
51	47385,98	42,48	42,48	172,00	474
52	47428,46			173,00	474



Anas SpA

Direzione Progettazione Realizzazione Lavori

ITINERARIO INTERNAZIONALE E78
S.G.C. GROSSETO - FANO
ADEGUAMENTO A 4 CORSE
NEL TRATTO GROSSETO - SIENA (S.S. 223 "DI PAGANICO")
DAL KM 41+600 AL KM 53+400 - LOTTO 9

PROGETTO DEFINITIVO

PROGETTISTA: ING. ALESSANDRO MARZI Via. ARCADE, 207/208/209/210 01018 FANO (PG) - TEL. 0731/411111	PROGETTO: ING. CARLO BONAZZOLI Via. ARCADE, 207/208/209/210 01018 FANO (PG) - TEL. 0731/411111

Plano-profilo: geologici
Tav. 3 di 16

REVISIONE	DATA	REDAZIONE	VERIFICATO	APPROVATO
