



PLANIMETRIA
SCALA 1:2000

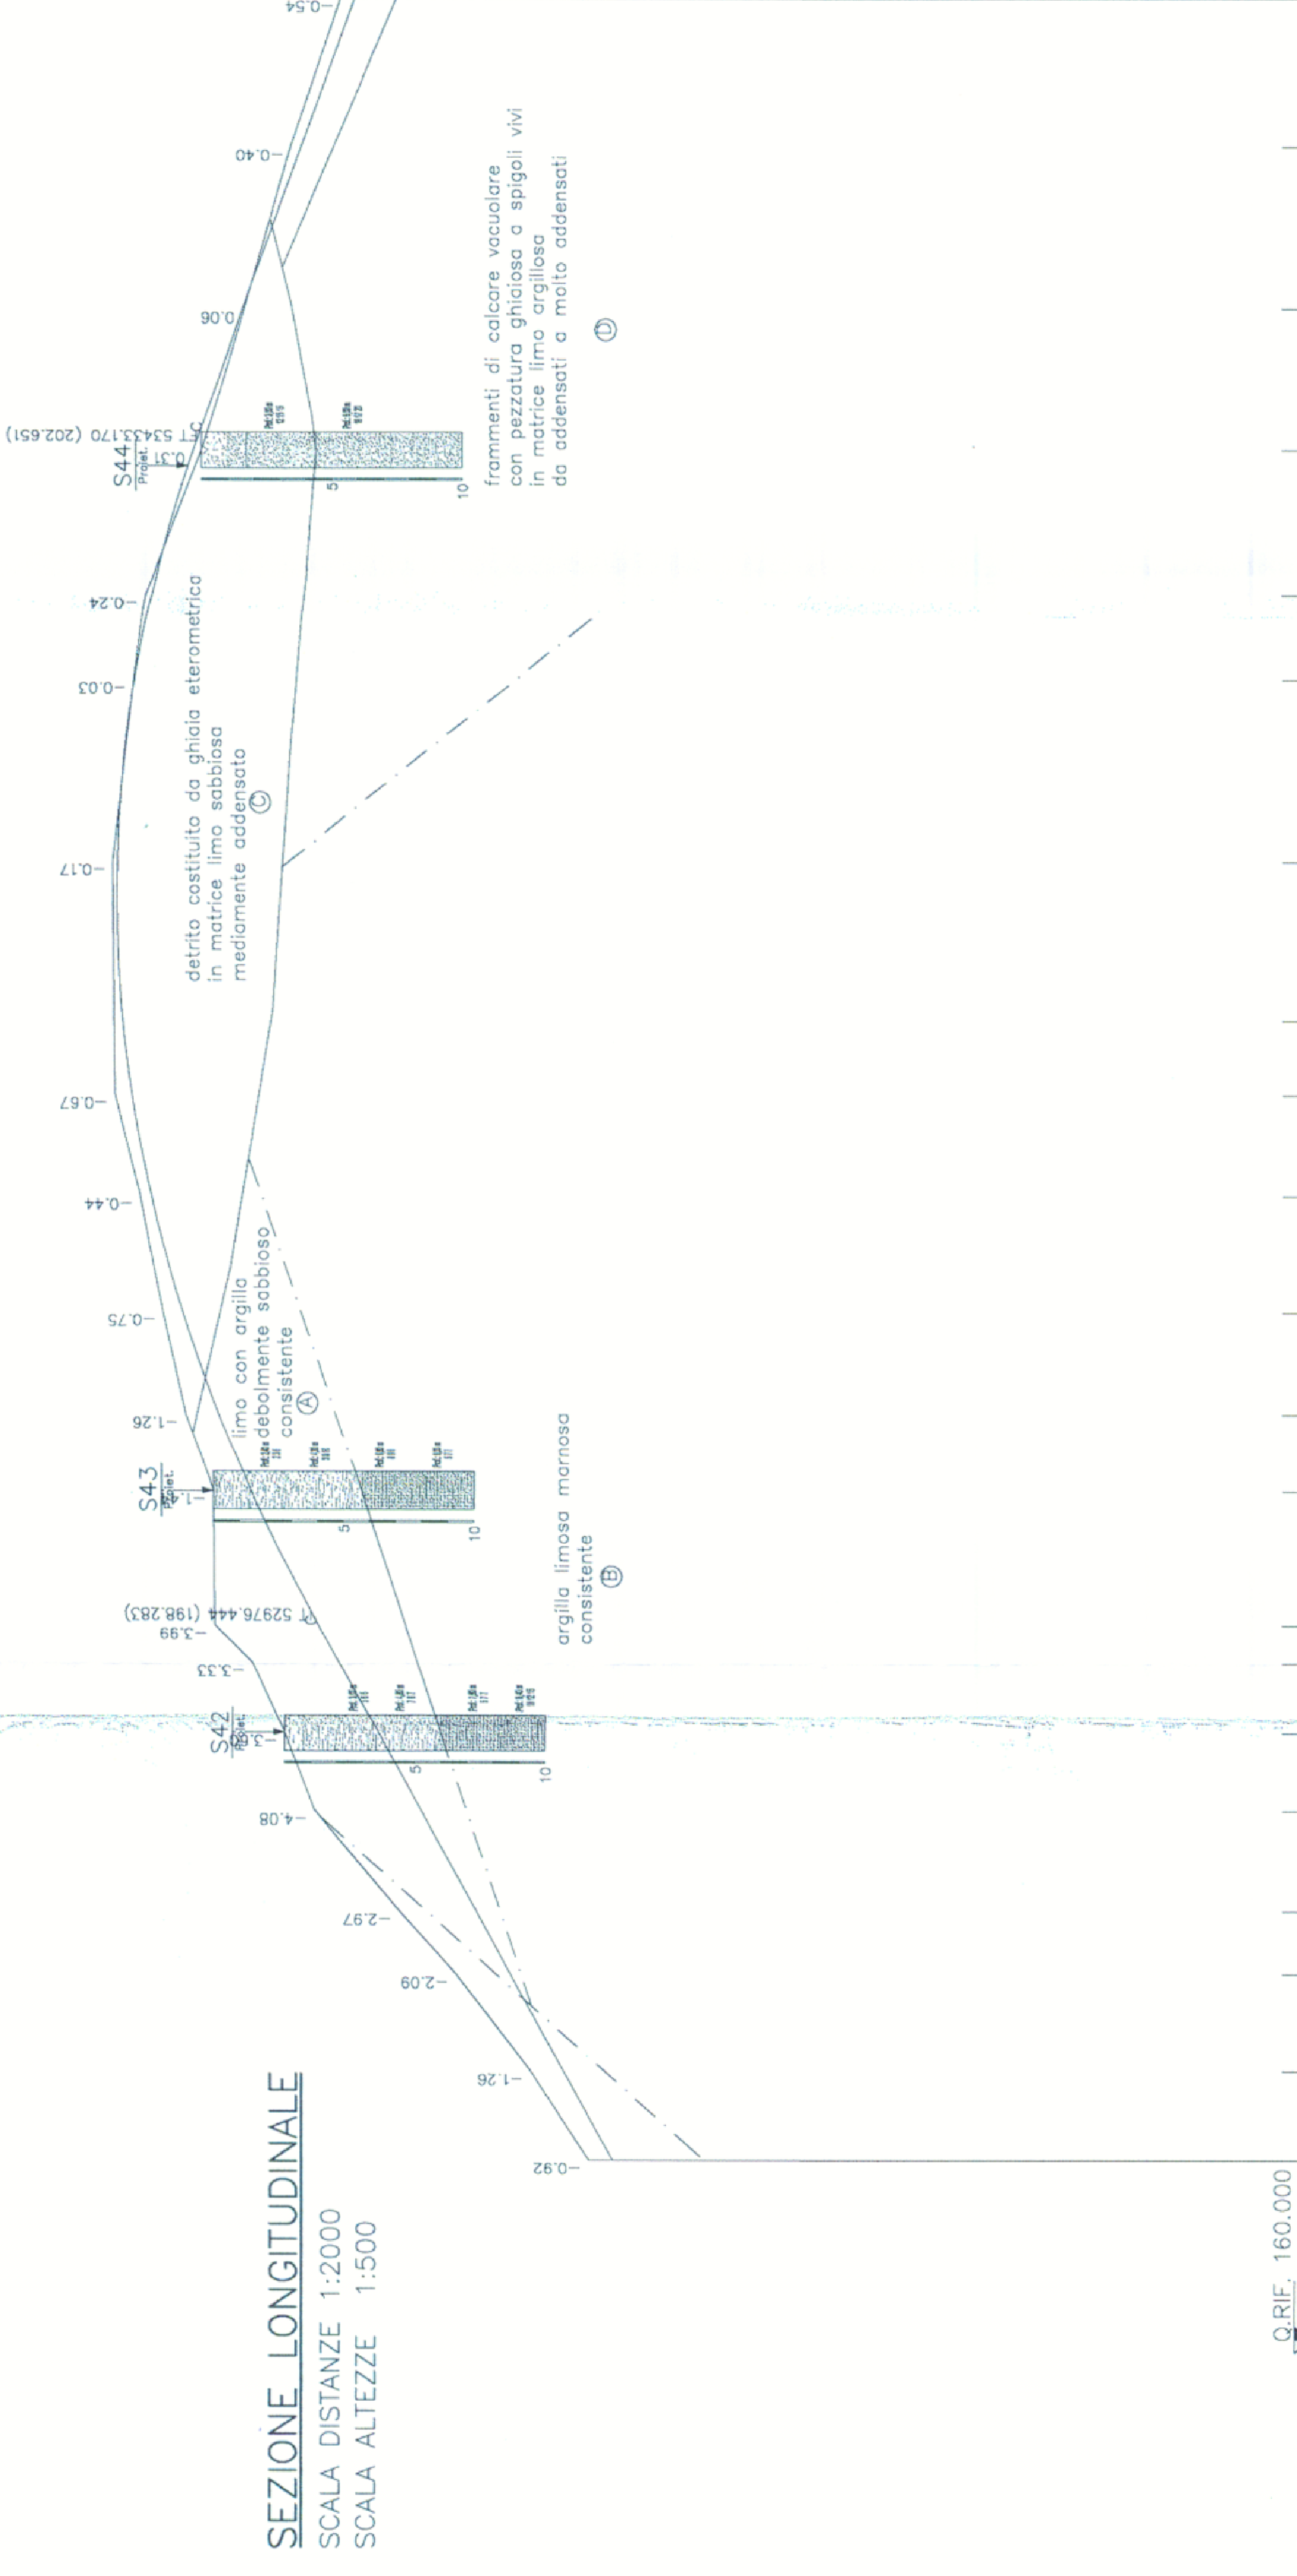


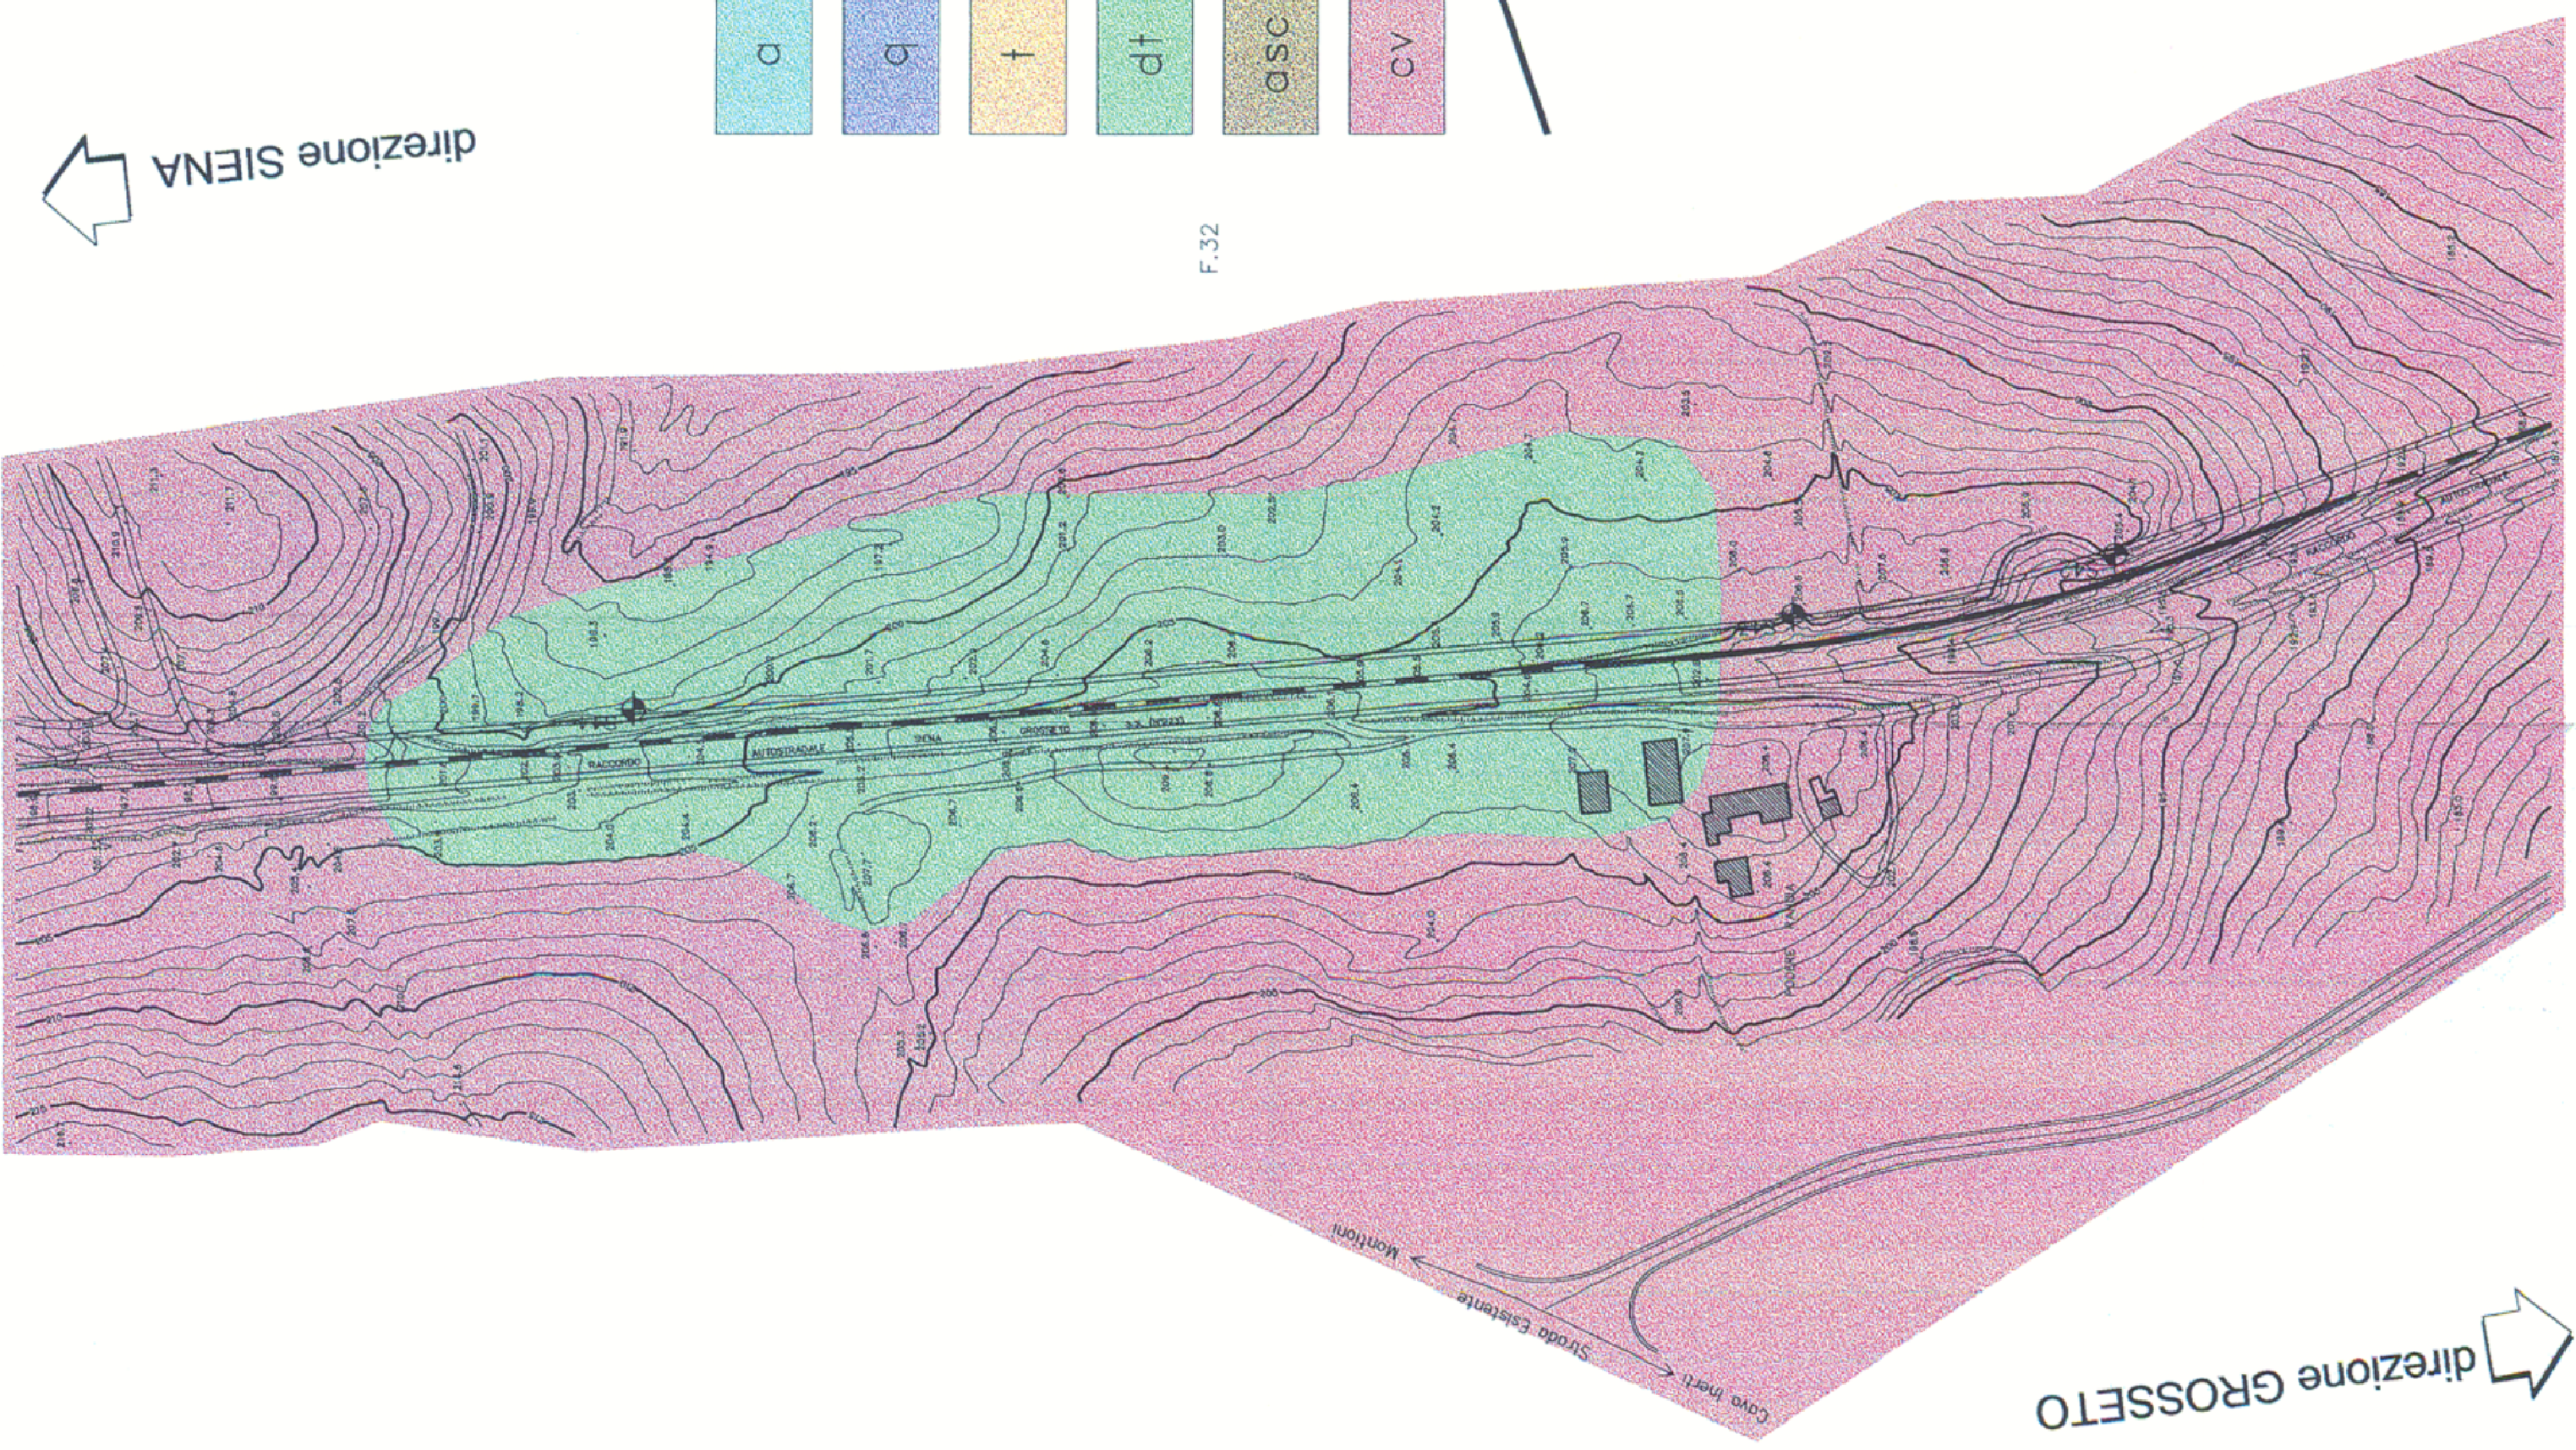

Anas SpA

Direzione Progettazione Realizzazione Lavori

**ITINERARIO INTERNAZIONALE E78
S.G.C. GROSSETO - FANO
ADEGUAMENTO A 4 CORSIE
NEL TRATTO GROSSETO - SIENA (S.S. 223 "DI PAGANICO")
DAL KM 41+600 AL KM 53+400 - LOTTO 9**

PROGETTO DEFINITIVO

NOME DEL RESPONSABILE DEL PROGETTO Ing. CARLO BRONZI			PROGETTO 10702D D 0301

Plano-profilo geologici
Tav. 11 di 16

B	Aggiornamento e integrazione (tabella MT n. 405 del 27/04/2016)	SET. 2017				
	Emendata	SET. 2006				
A						