



PLANIMETRIA  
SCALA 1:2000

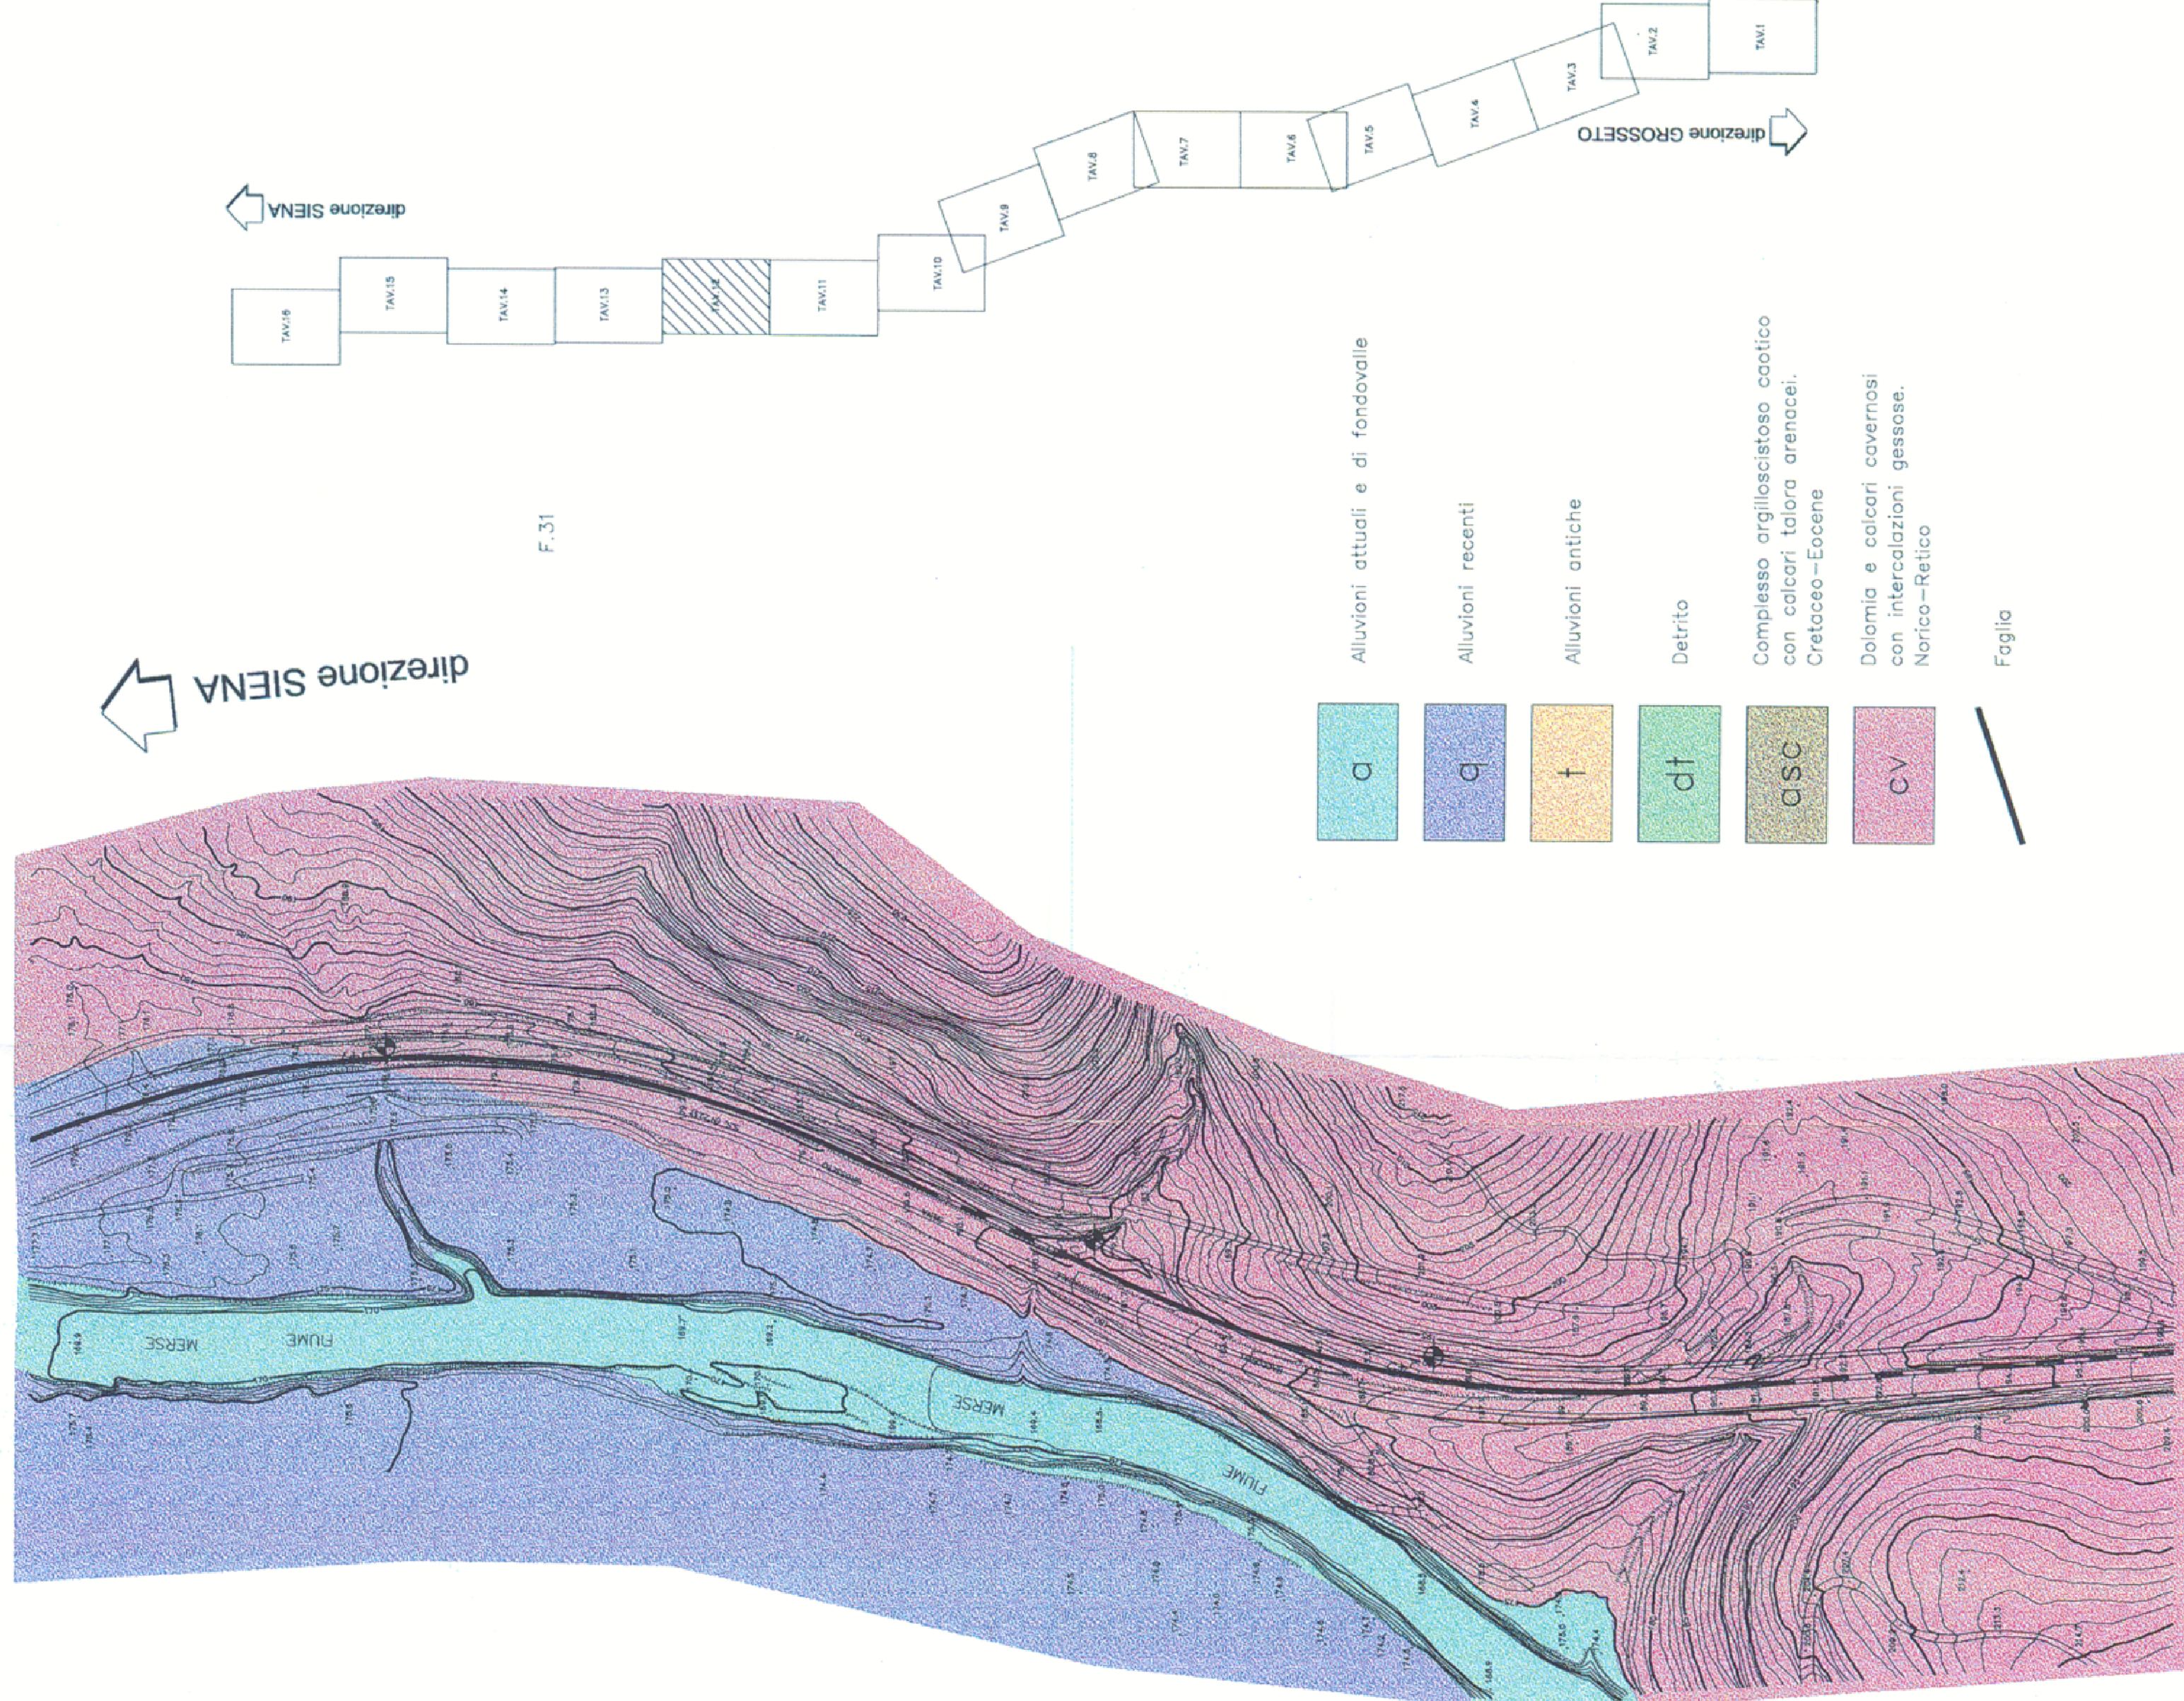

SEZIONE LONGITUDINALE  
SCALA DISTANZE 1:2000  
SCALA ALTEZZE 1:200

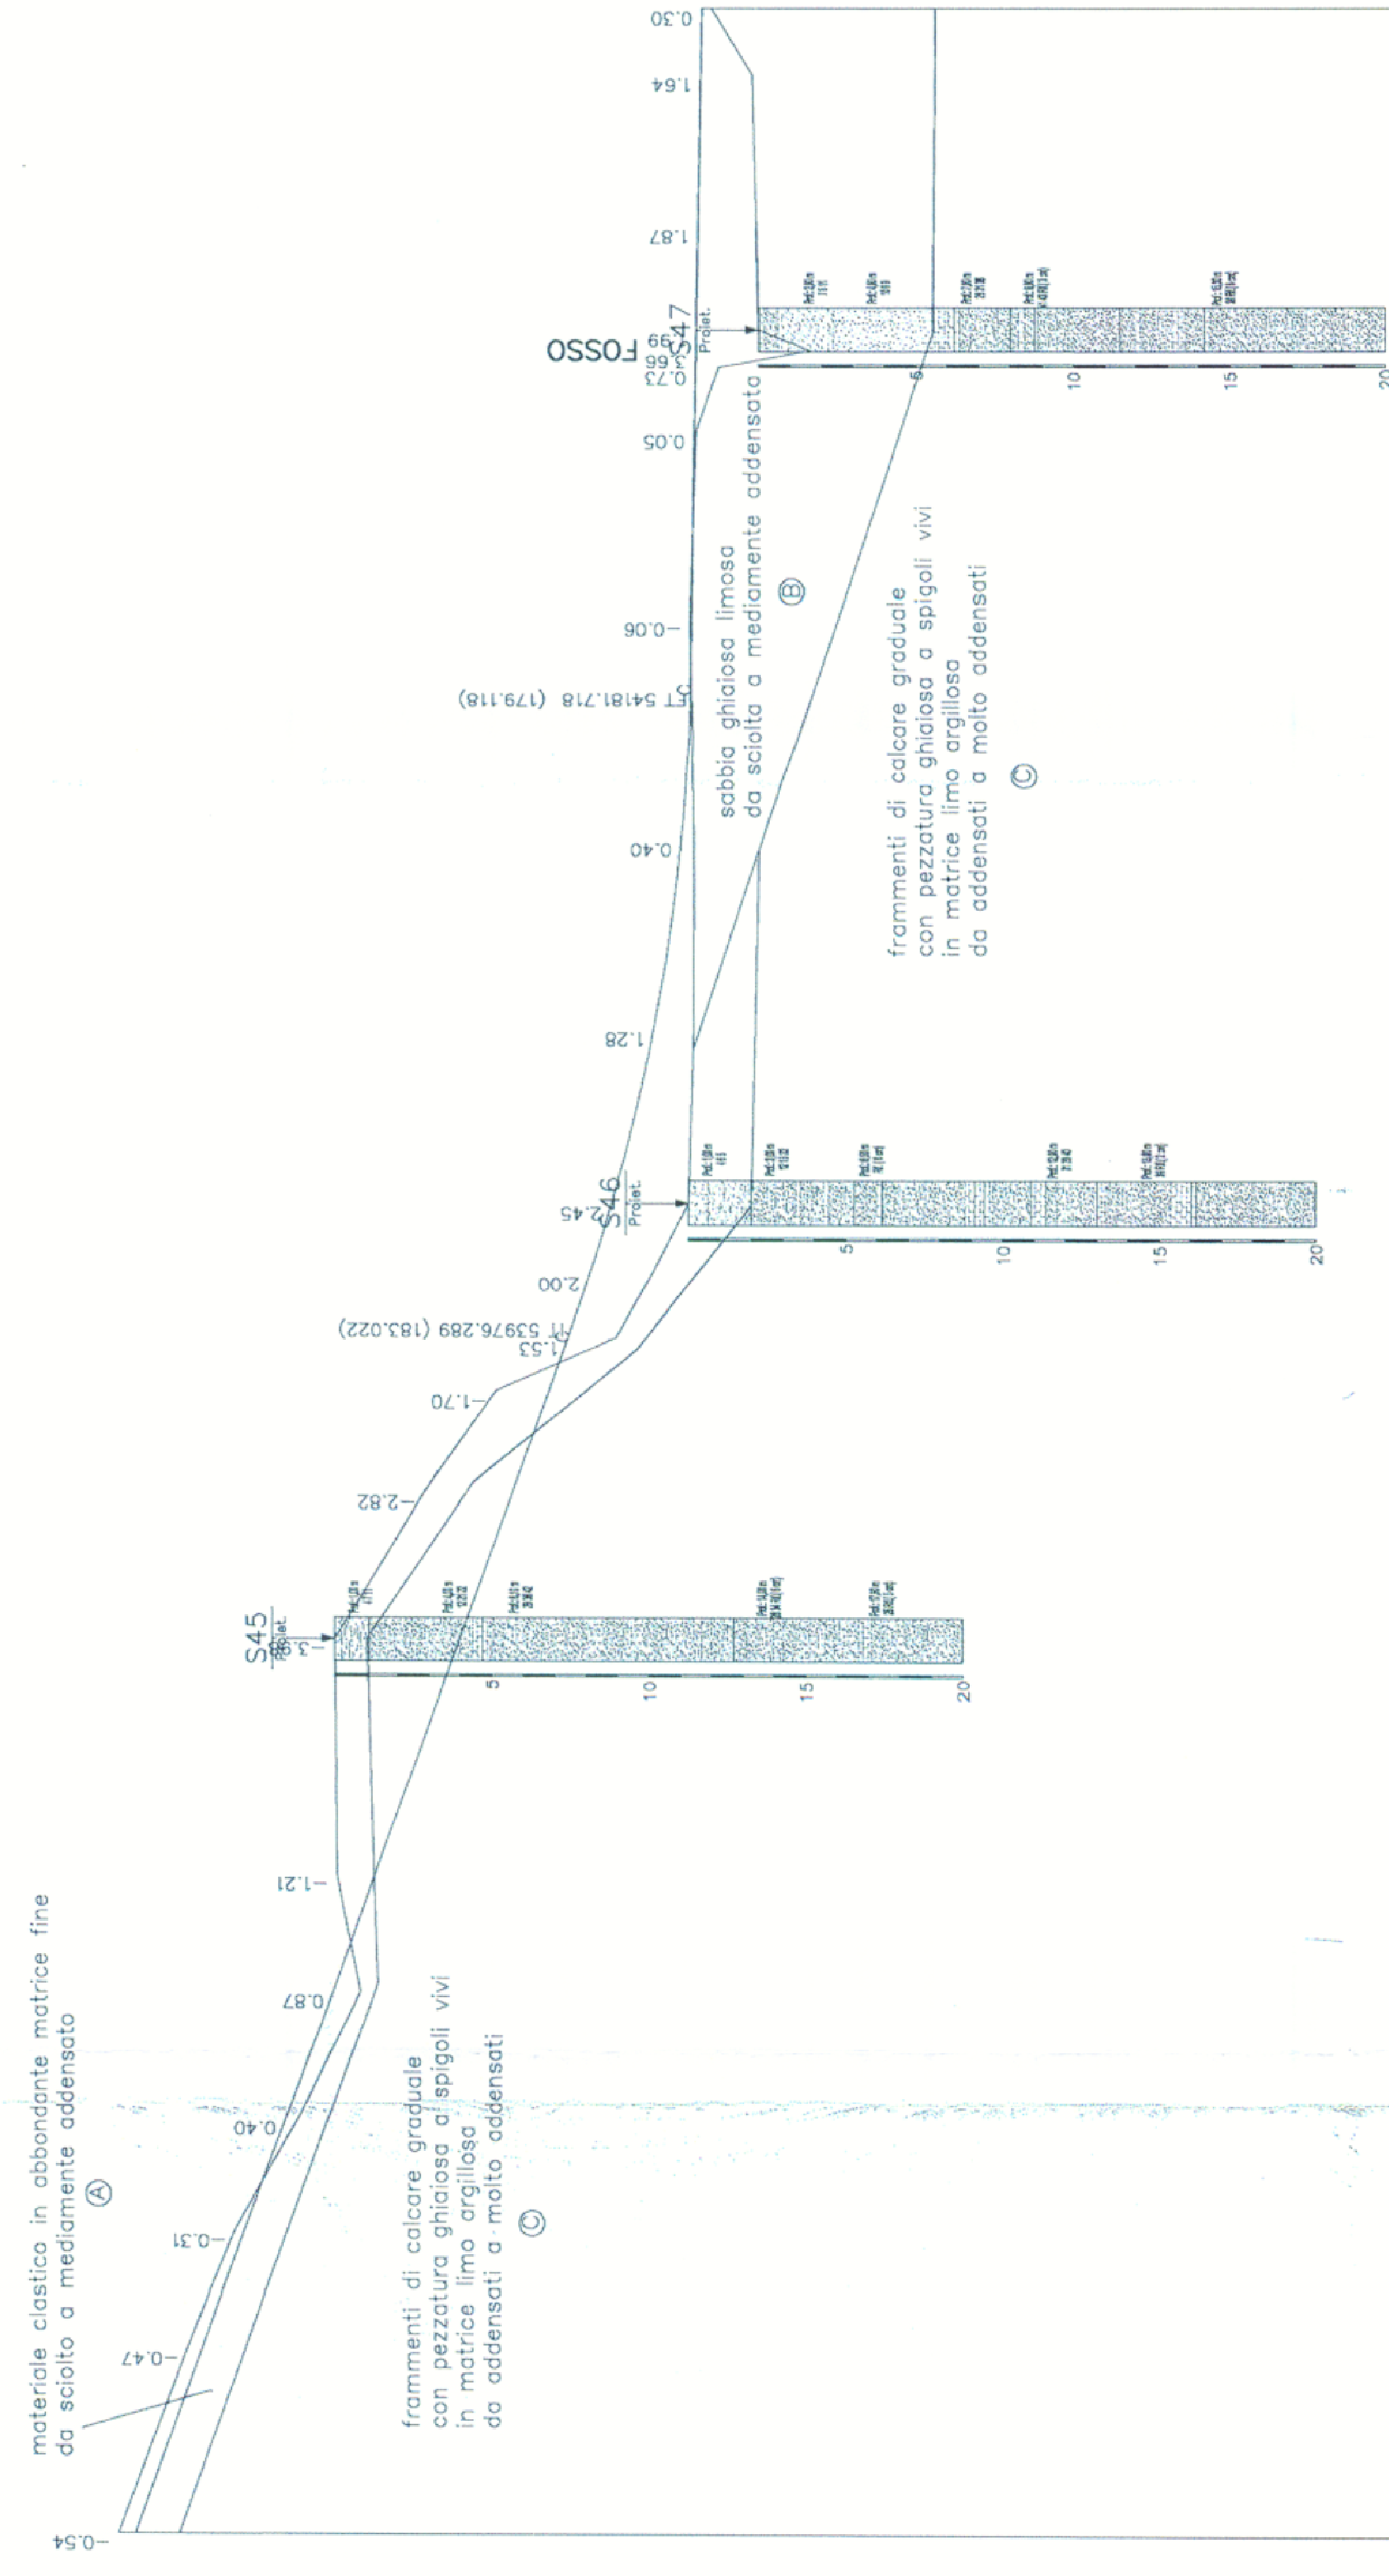

No. SEZIONI	230	231	232	233	234	235	236	237	242	243	244	245	249	250	251
PROGRESSIVE TERRENO	53596.18	53654.41	53691.52	53727.25	53768.56	53805.80	53880.16	53926.75	54073.07	54132.70	54204.46	54263.47	54328.20	54376.65	54397.88
PARZIALI TERRENO	38.24	37.10	35.74	41.31	37.24	74.36	48.59	32.23	54.58	59.63	71.76	59.01	33.20	48.45	21.20
QUOTE TERRENO	194.66	193.13	193.62	191.63	188.68	190.40	190.47	187.63	179.02	179.01	179.13	178.91	176.97	177.11	178.42
QUOTE PROGETTO	196.76	195.13	193.62	192.02	190.53	188.68	188.49	187.63	180.34	180.34	179.13	178.91	176.97	177.11	178.42
ETTOMETRICHE	0.36	0.37	0.38	0.39	0.40	0.40	0.41	0.42	0.43	0.44	0.45	0.46	0.47	0.48	0.49



Anas SpA

Direzione Progettazione Realizzazione Lavori

ITINERARIO INTERNAZIONALE E78  
S.G.C. GROSSETO - FANO  
ADEGUAMENTO A 4 CORSIE  
NEL TRATTO GROSSETO - SIENA (S.S. 223 "DI FAGANICO")  
DAL KM 41+600 AL KM 53+400 - LOTTO 9

PROGETTO DEFINITIVO

PROGETTO ING. GIOVANNI BIANCHI Via S. Maria Maddalena, 10 01100 Grosseto (GR) - Tel. 0564/270001 Fax 0564/270002	
COD. PROG. 0702D 0501		

Plano-profilo geologici  
Tav. 12 di 16

REVISIONE	SCALA	REVISIONE	SCALA
01	1:2000	B	1:2000
Nome File: 10000000012_B Nome: 10000000012_B Data: 27/05/2010 Autore: G. BIANCHI Modificato: G. BIANCHI Data: 27/05/2010 Autore: G. BIANCHI			
APPROVATO	DATA	REVISIONE	SCALA
A	27/05/2010	B	1:2000