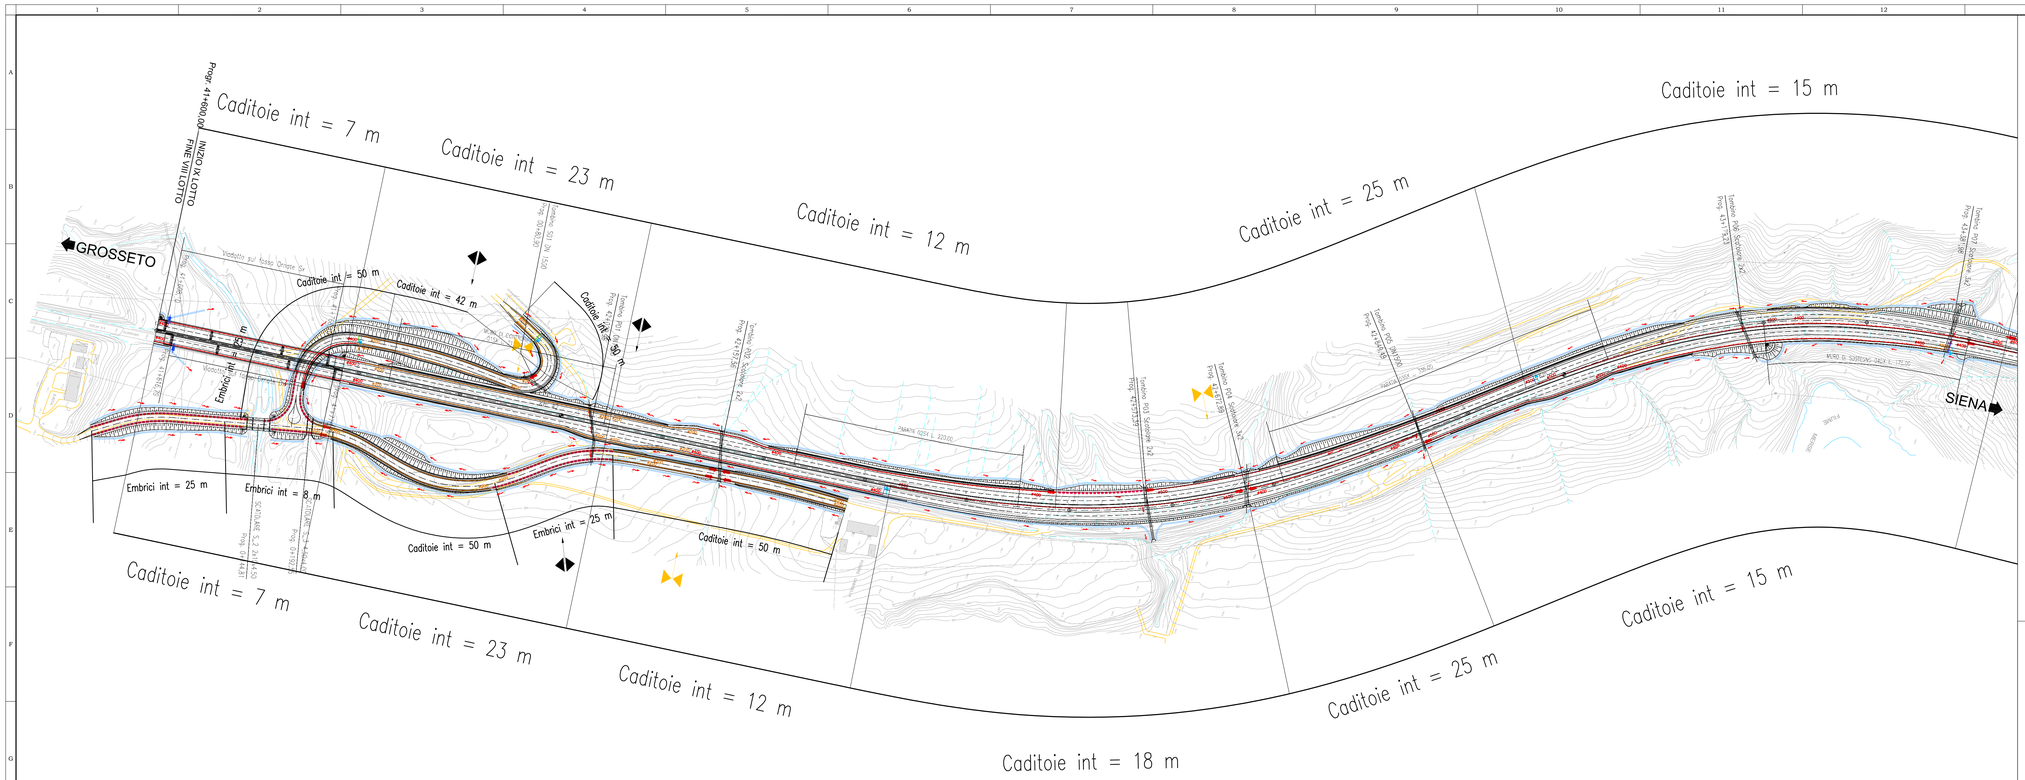
Progr. 41+600,00
INIZIO IX LOTTO
FINE VIII LOTTO
GROSSETO
SIENA
Caditoie int = 7 m
Caditoie int = 23 m
Caditoie int = 12 m
Caditoie int = 25 m
Caditoie int = 15 m
Caditoie int = 18 m
Caditoie int = 50 m
Caditoie int = 42 m
Caditoie int = 90 m
Embrici int = 8 m
Embrici int = 25 m
Viadotto sul fosso Grigna Sx
Viadotto sul fosso Grigna Dx
Tombino 001 Scatolare 3x3
Tombino 002 Scatolare 1x1
Tombino 003 Scatolare 2x2
Tombino 004 Scatolare 2x2
Tombino 005 Scatolare 2x2
Tombino P06 Scatolare 2x2
Tombino P07 Scatolare 2x2
