


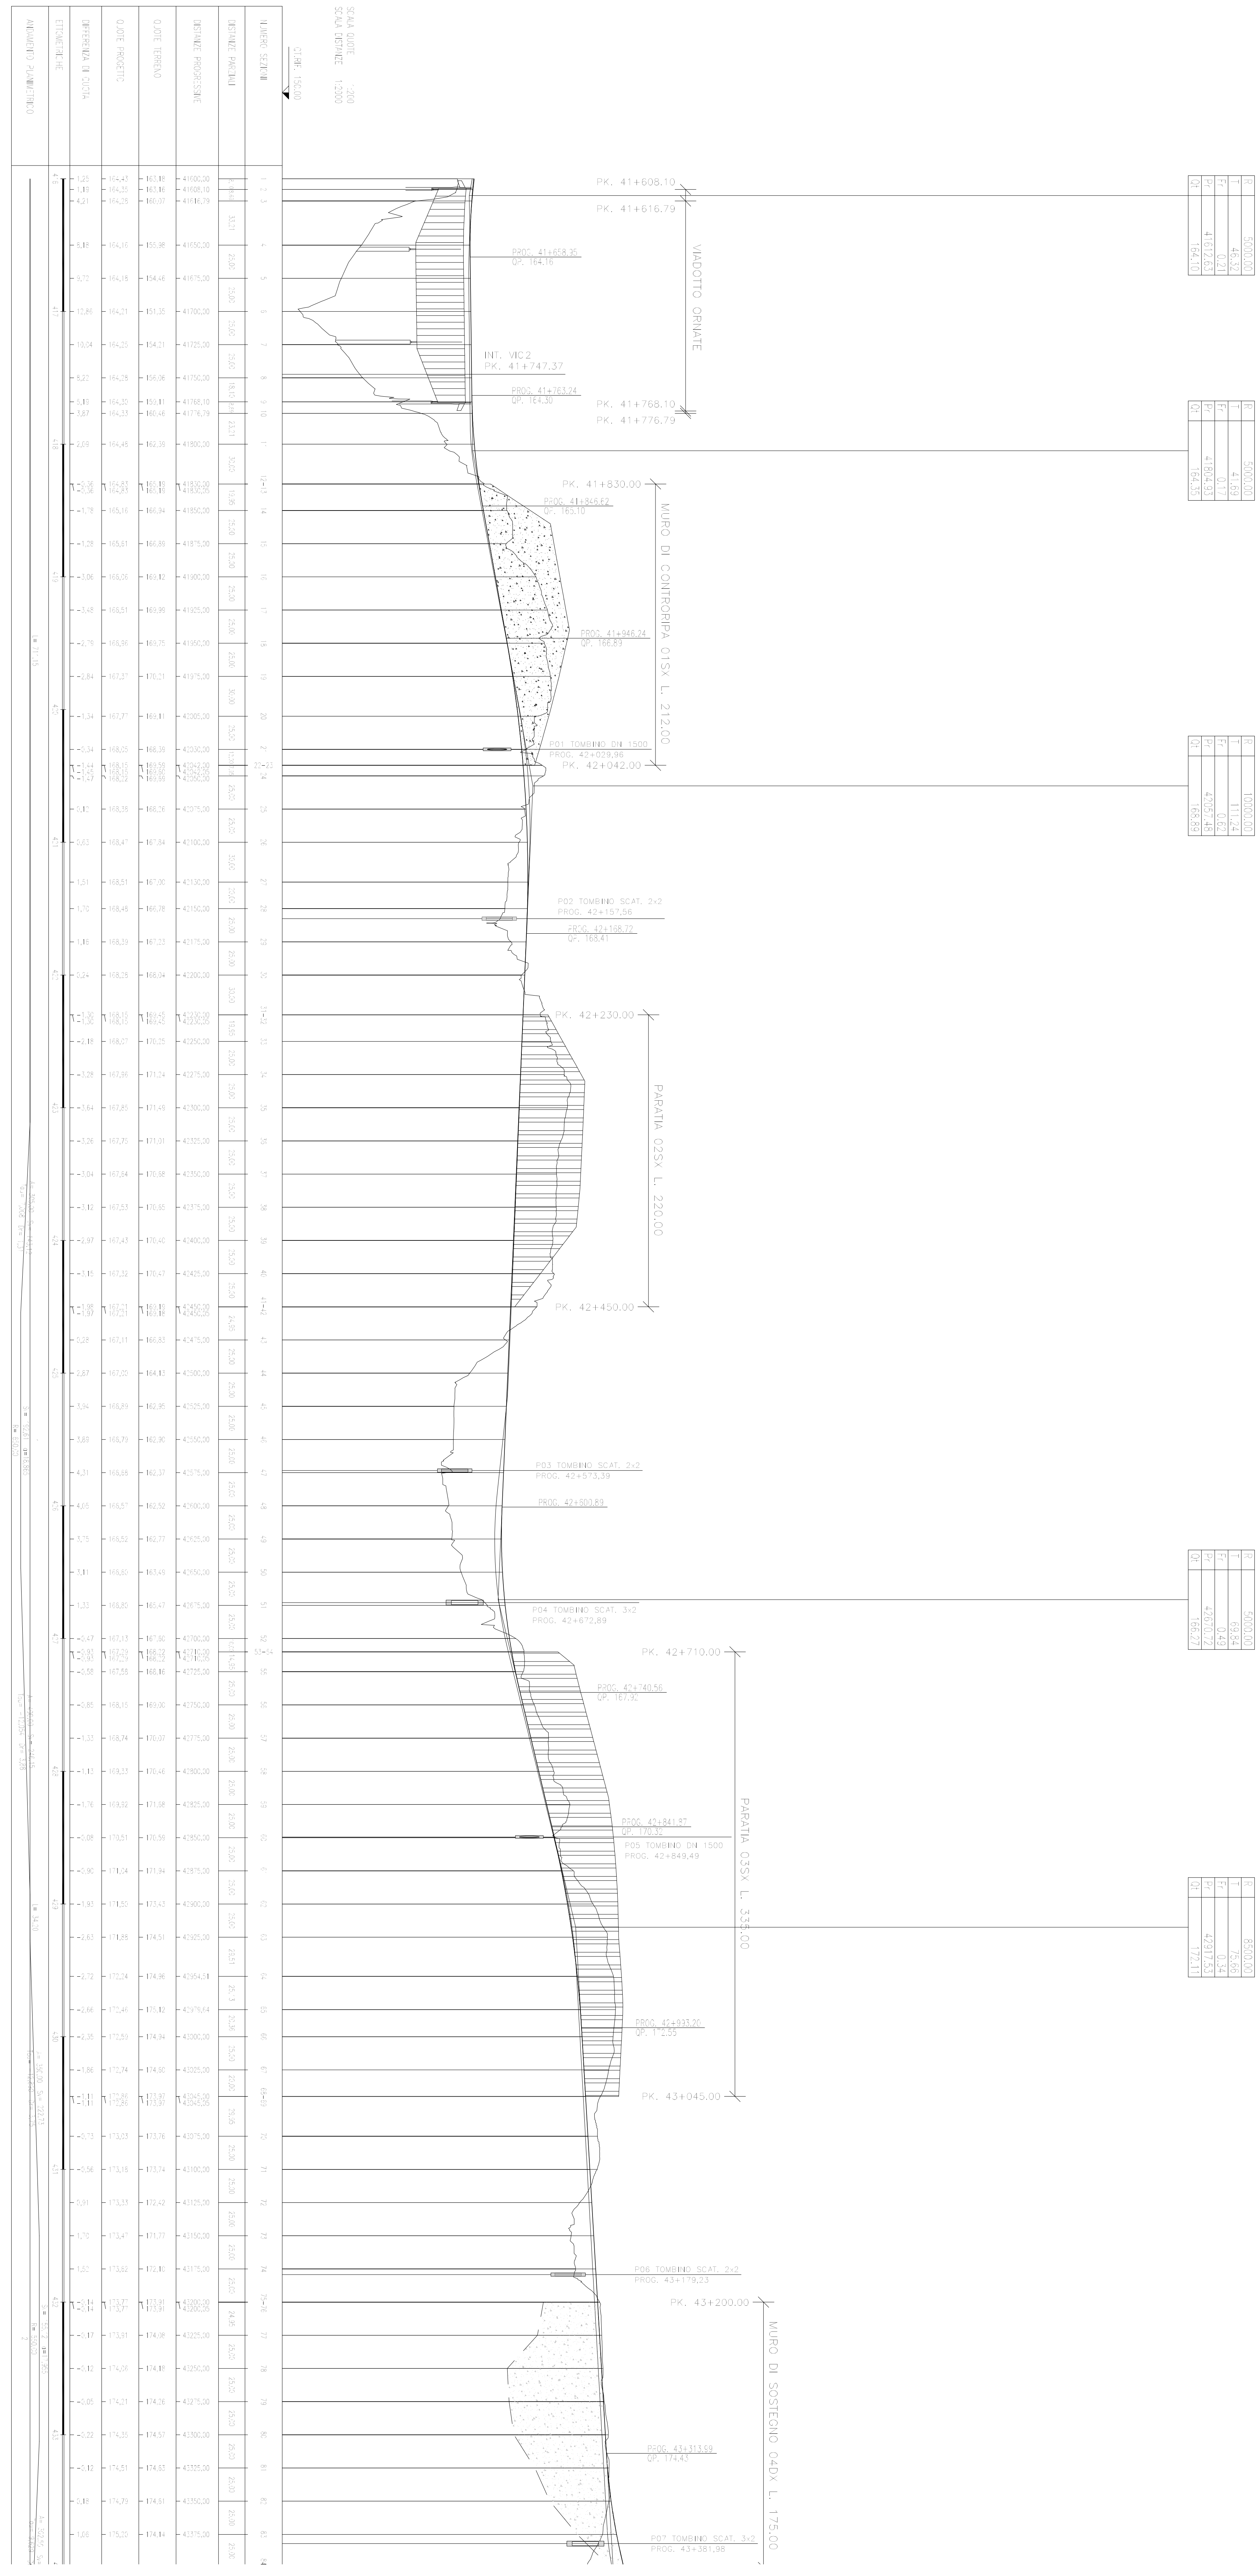






NOTA:
 IL PRESENTE ELABORATO SOSTITUISCE GLI ELABORATI P00P500TRAF00-03_A
 P00P500TRAF00-01_A E P000500STR000_01_A



Anas Spa
 Direzione Progettazione Realizzazione Lavori

ITINERARIO INTERNAZIONALE E78
 S.G.C. GROSSETO - FANO
 ADEGUAMENTO A 4 CORSIE
 NEL TRATTO GROSSETO - SIENA (S.S. 223 "DI PAGANICO")
 DAL KM 41+600 AL KM 53+400 - LOTTO 9

PROGETTO DEFINITIVO

PROGETTO
 COD. PRODOTTO
 107020

LA. PROG. N. PROG.
 0301

ADDEGUAMENTO S.S. 223 A TIPO B
 PIANO-PROFILI DI PROGETTO
 ASSE PRINCIPALE E VARIANTE COMPANARI TAV 1/7

SCALE
 1:2000/200

REVISIONE	DATA	ESATTO	VERIFICATO	APPROVATO
A	Esatto			