







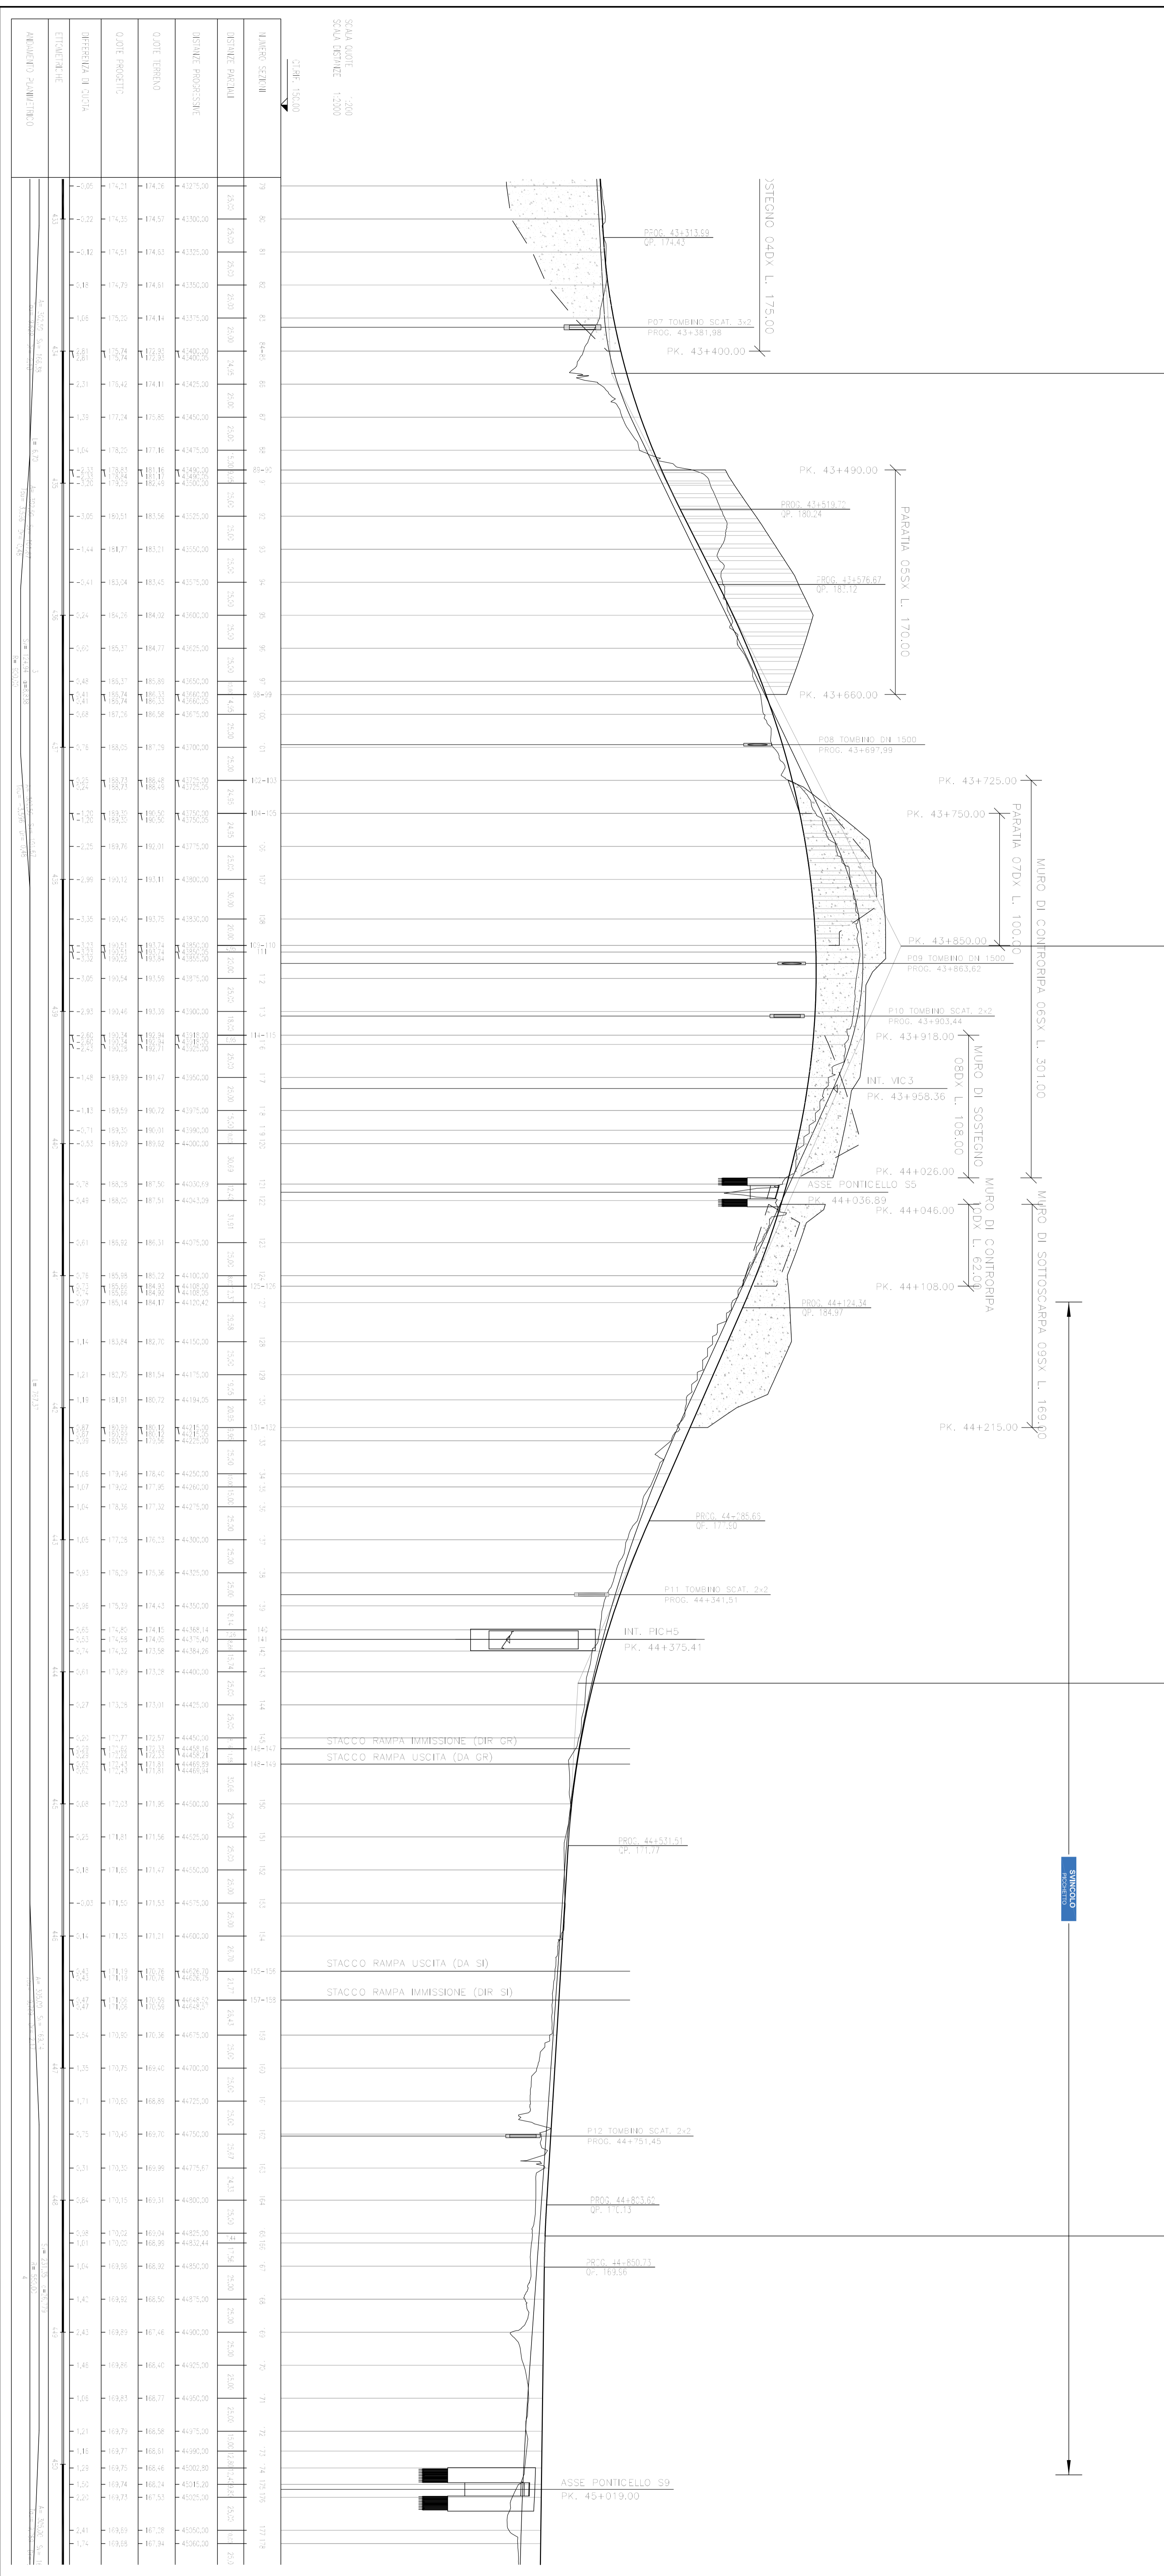


NOTA:
 IL PRESENTE ELABORATO SOSTITUISCE QUEL ELABORATI P00P500TR4P00-03_A
 P00P500TR4P00-01_A E P000500STRIND00_0_A



Anas Spa
 Direzione Progettazione Realizzazione Lavori

ITINERARIO INTERNAZIONALE E78
 S.G.C. GROSSETO - FANO

ADEGUAMENTO A 4 CORSIE
NEL TRATTO GROSSETO - SIENA (S.S. 223 "DI PAGANICO")
DAL KM 41+800 AL KM 53+400 - LOTTO 9

PROGETTO DEFINITIVO

PROGETTO
 DIRETTORE GENERALE

COD. PROJ. PRODOTTO
 [107020] [0301]

LA. PROJ. N. PROJ.
 [107020] [0301]

ADDEGIAMENTO S.S. 223 A TIPO B		PLANO-PROFIL DI PROGETTO	
ASSE PRINCIPALE E VARIANTE COMP.LANAR TAV.2/7			
NOME FILE		REVISIONE	
SCALA		1:2000/200	