
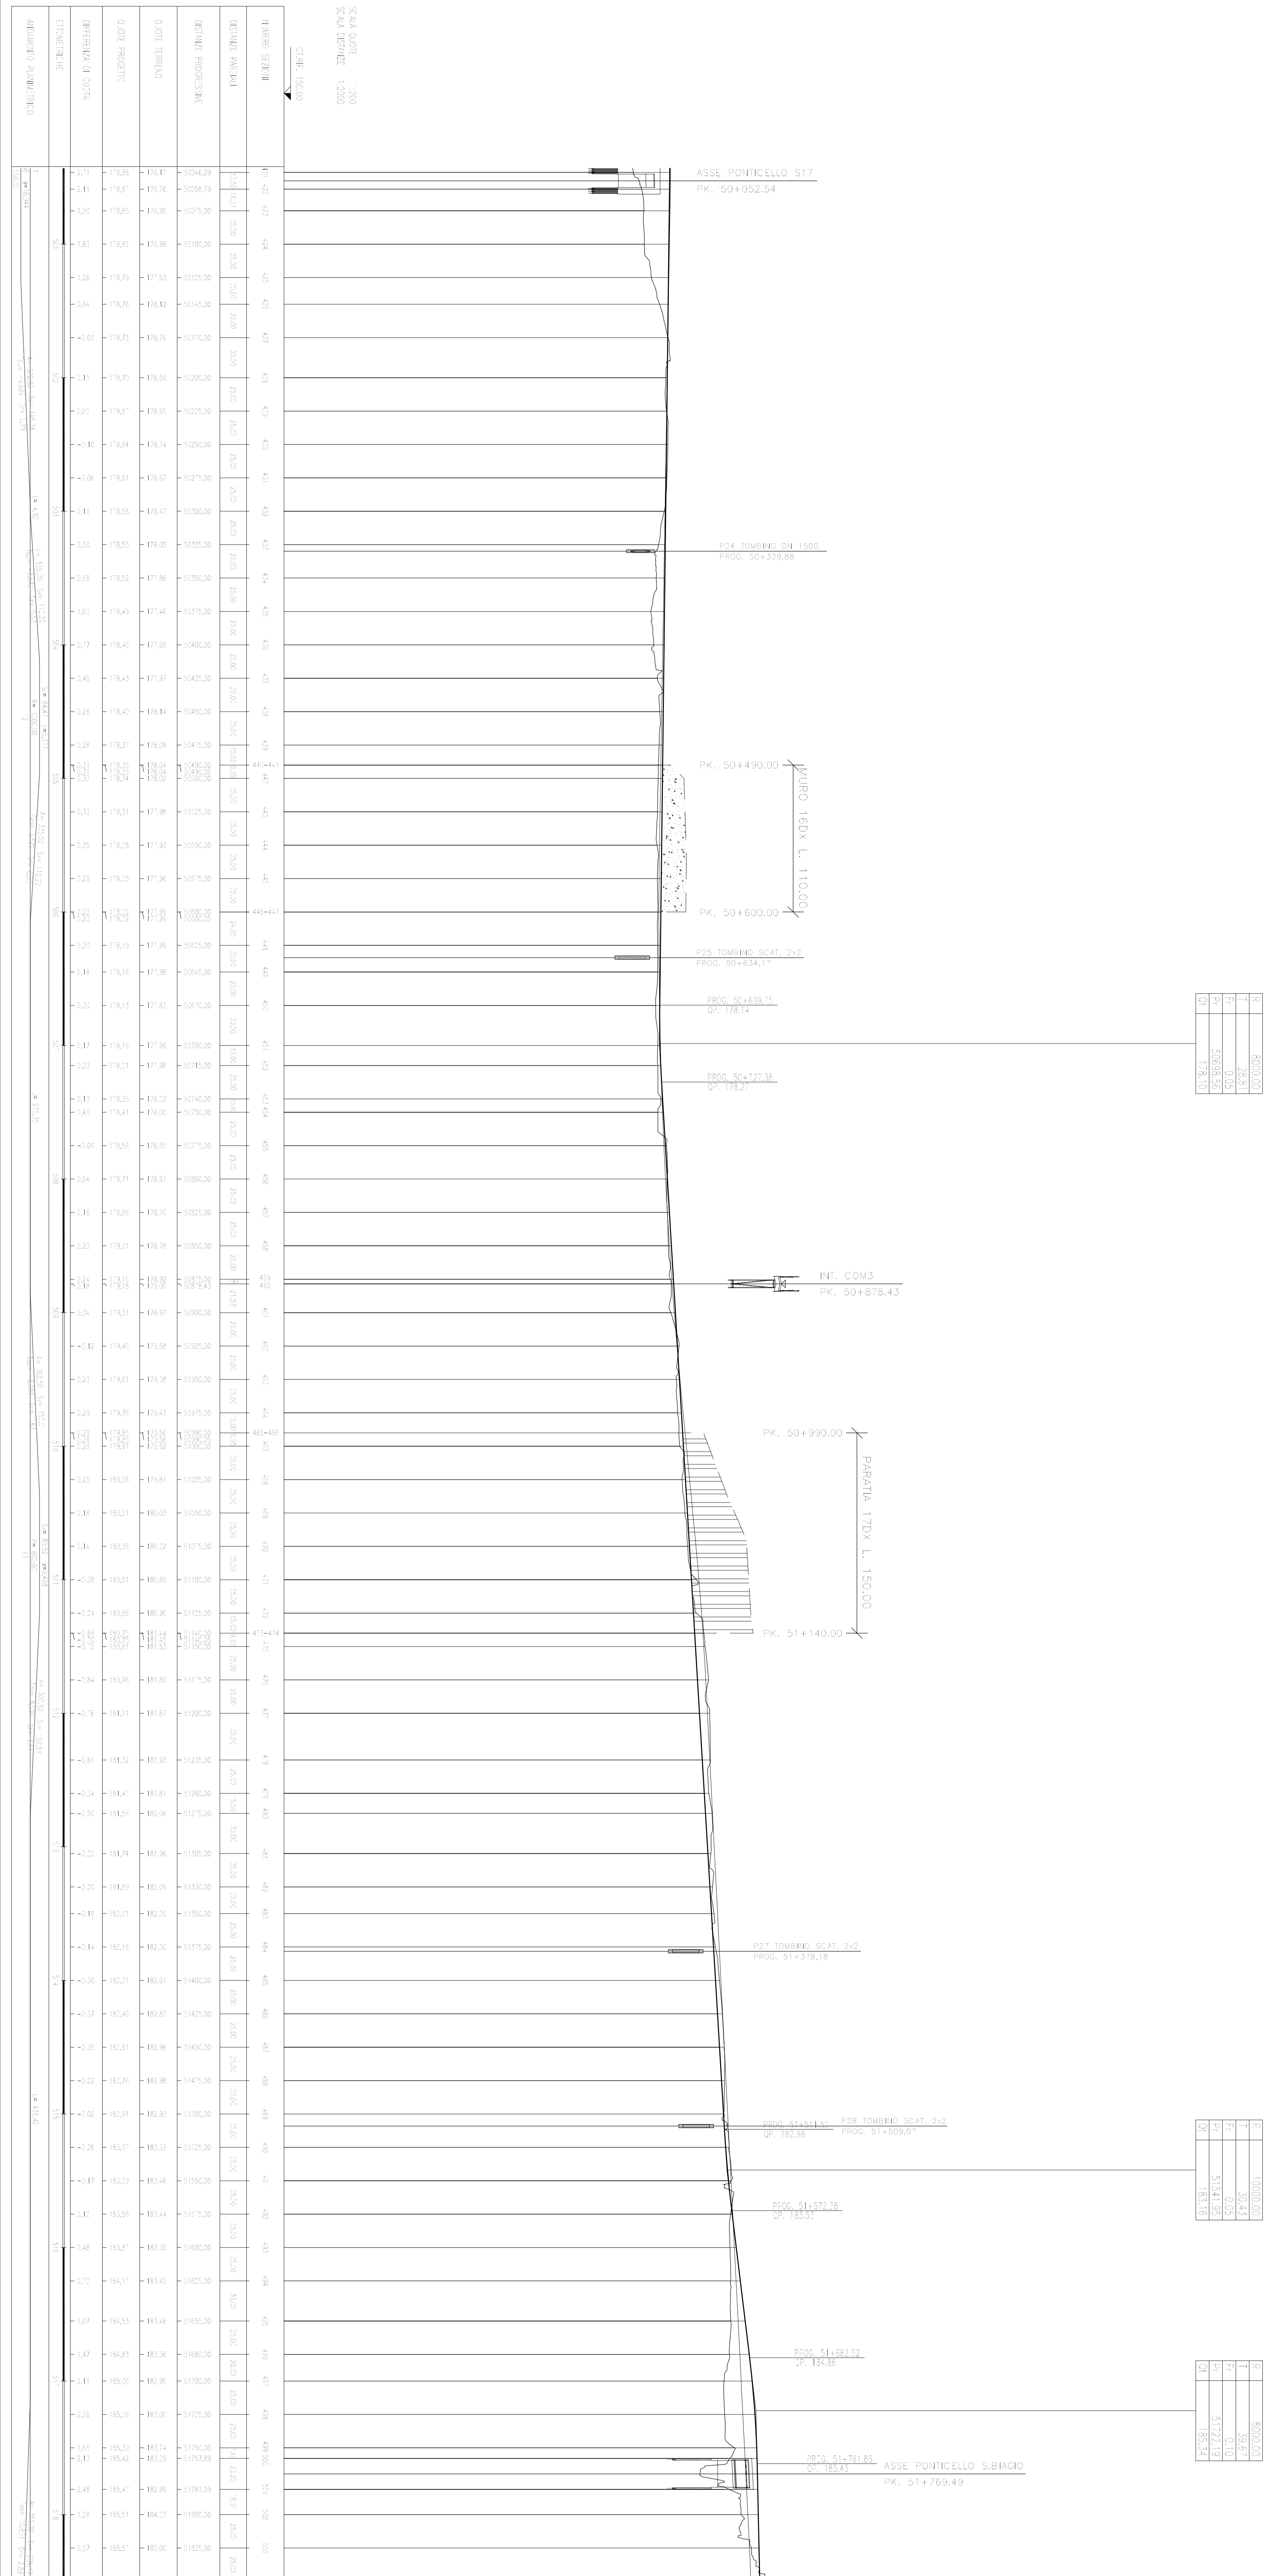





 

**NOTA:**  
 IL PRESENTE ELABORATO SOSTITUISCE QUEI ELABORATI P00P500TR6P00-03\_A  
 P00P500TR6P00-01\_A E P00P500TR6P00-02\_A

**Anas Spa**  
 Direzione Progettazione Realizzazione Lavori

ITINERARIO INTERNAZIONALE E78  
 S.G.C. GROSSETO - FANO  
 ADEGUAMENTO A 4 CORSIE  
 NEL TRATTO GROSSETO - SIENA (S.S. 223 "DI PAGANICO")  
 DAL KM 41+800 AL KM 53+400 - LOTTO 9

**PROGETTO DEFINITIVO**

PROGETTO DEFINITIVO

REVISIONI:

N.	DESCRIZIONE	DATA
1	PROGETTO DEFINITIVO	15/11/2011

PROGETTO: **L07102D**

LA. PROJ. N. PROJ. **0301**

COG. PROJ. **L07102D**

PROGETTO: **L07102D**

LA. PROJ. N. PROJ. **0301**

ADDEGUAMENTO S.S. 223 A TIPO B  
 PIANO-PROFILI DI PROGETTO  
 ASSE PRINCIPALE E VARIANTE COMPLANARI TAV.6/7


SCALE: 1:2000/200

DATA: 15/11/2011

PROFILI: A, B

REVISIONI: A, B