




PROFILO COMUNALE 5

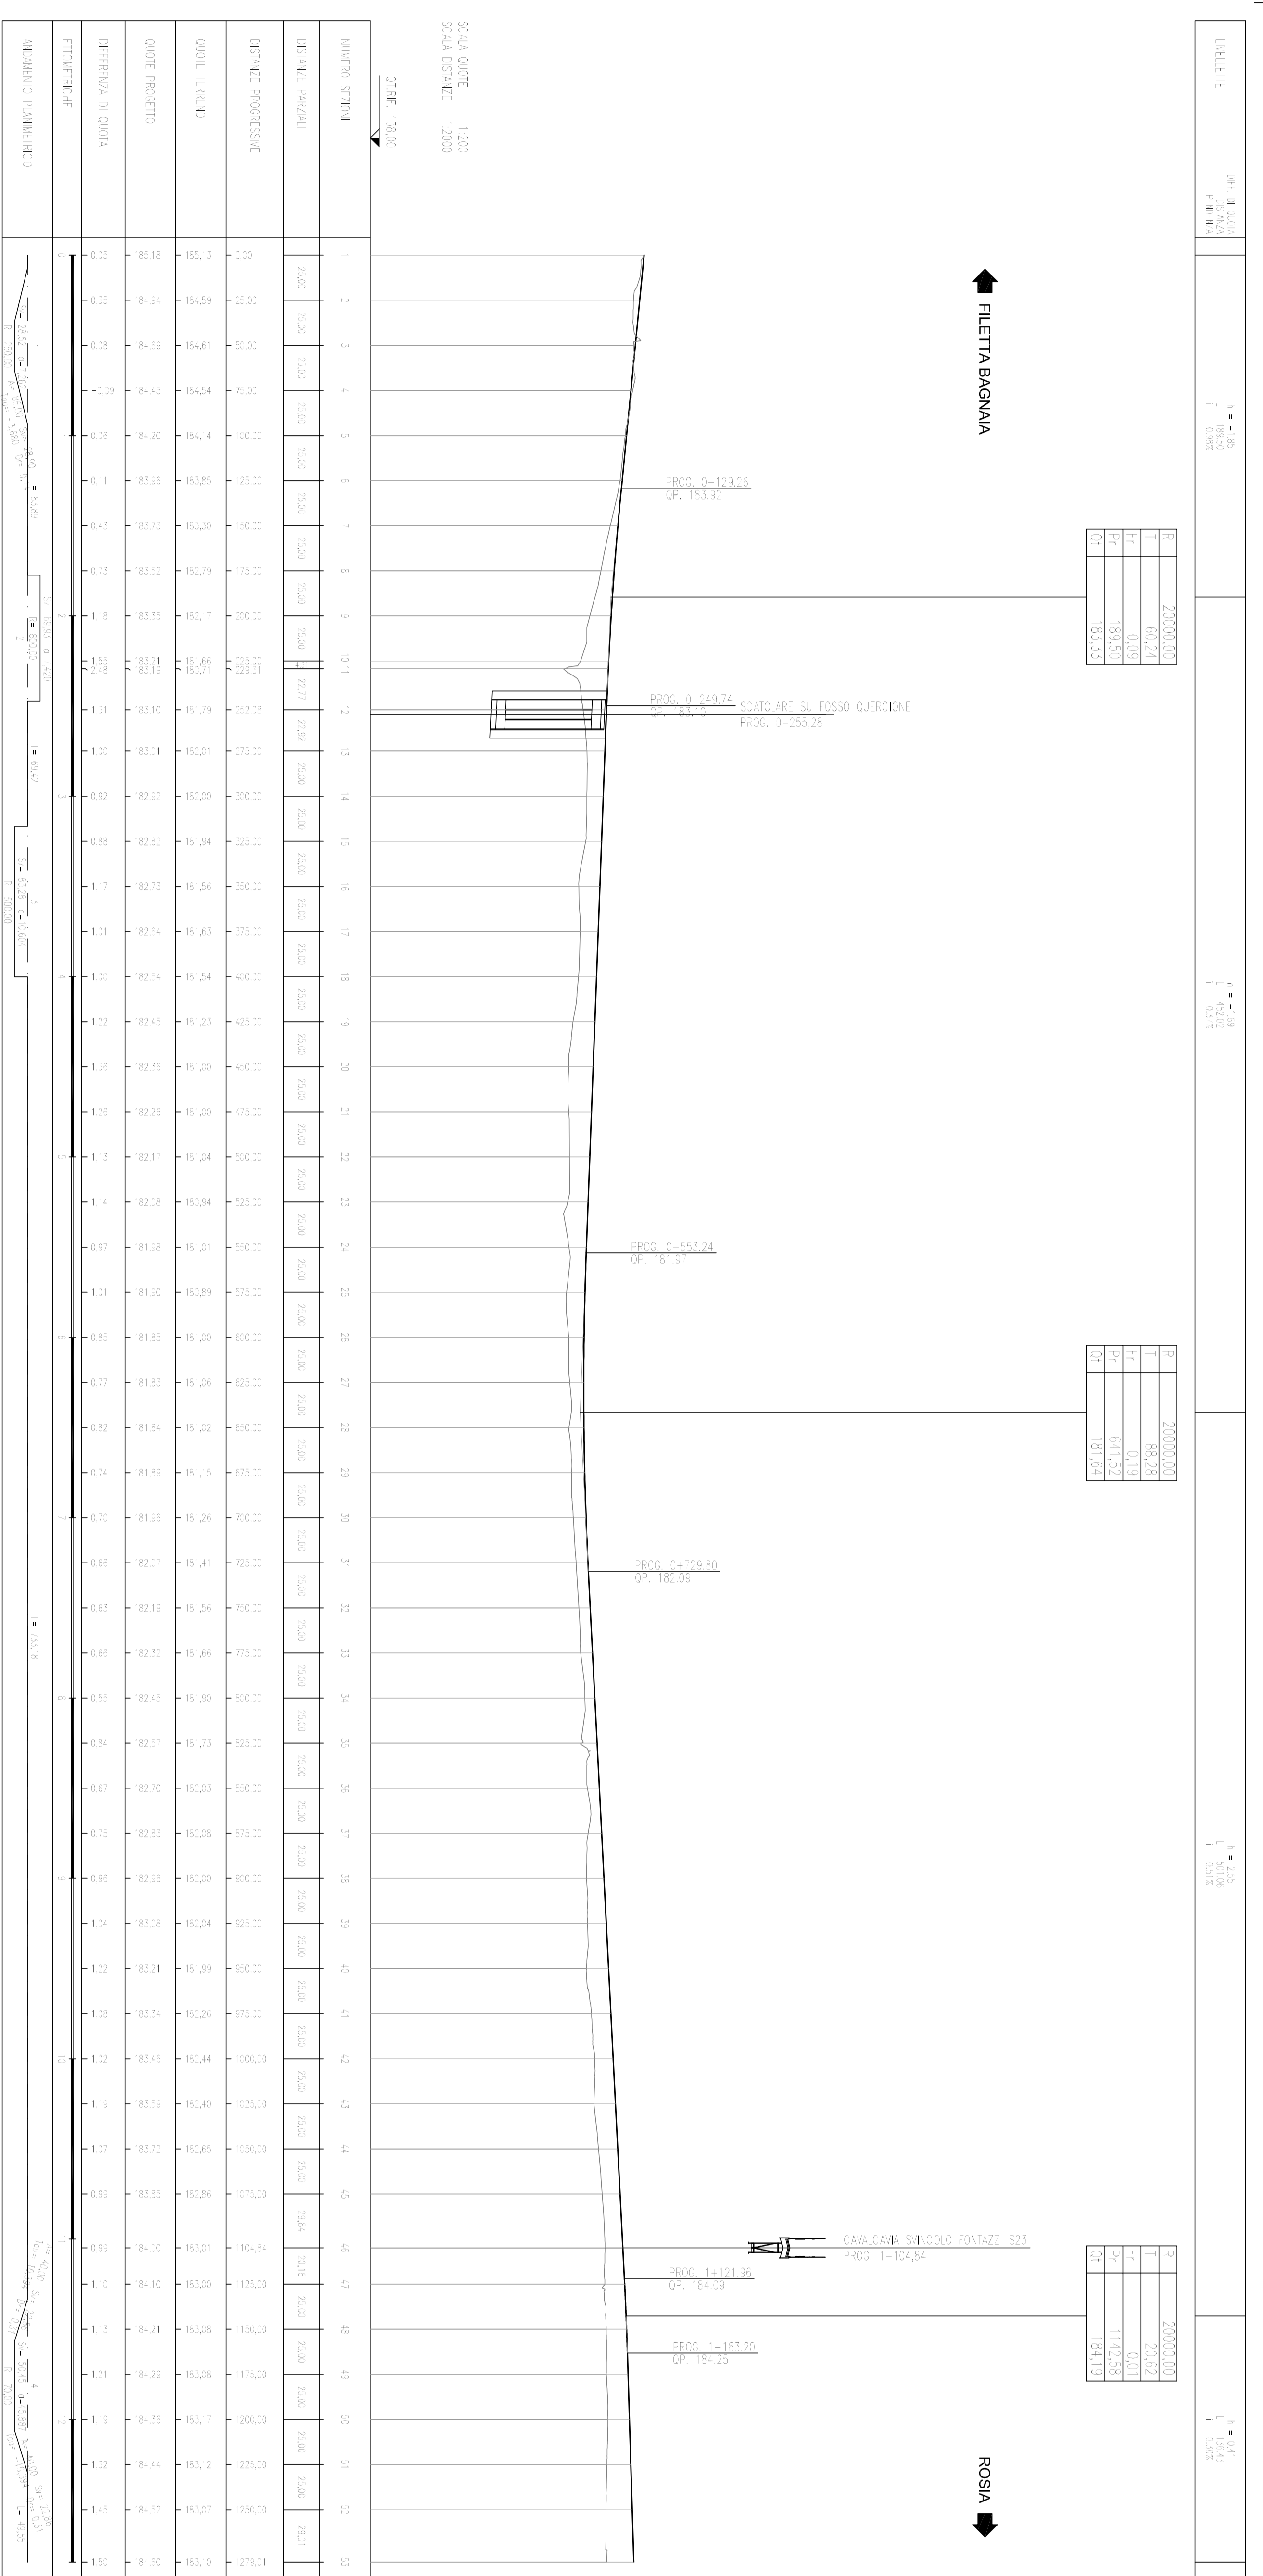

PROFILO COMUNALE 6

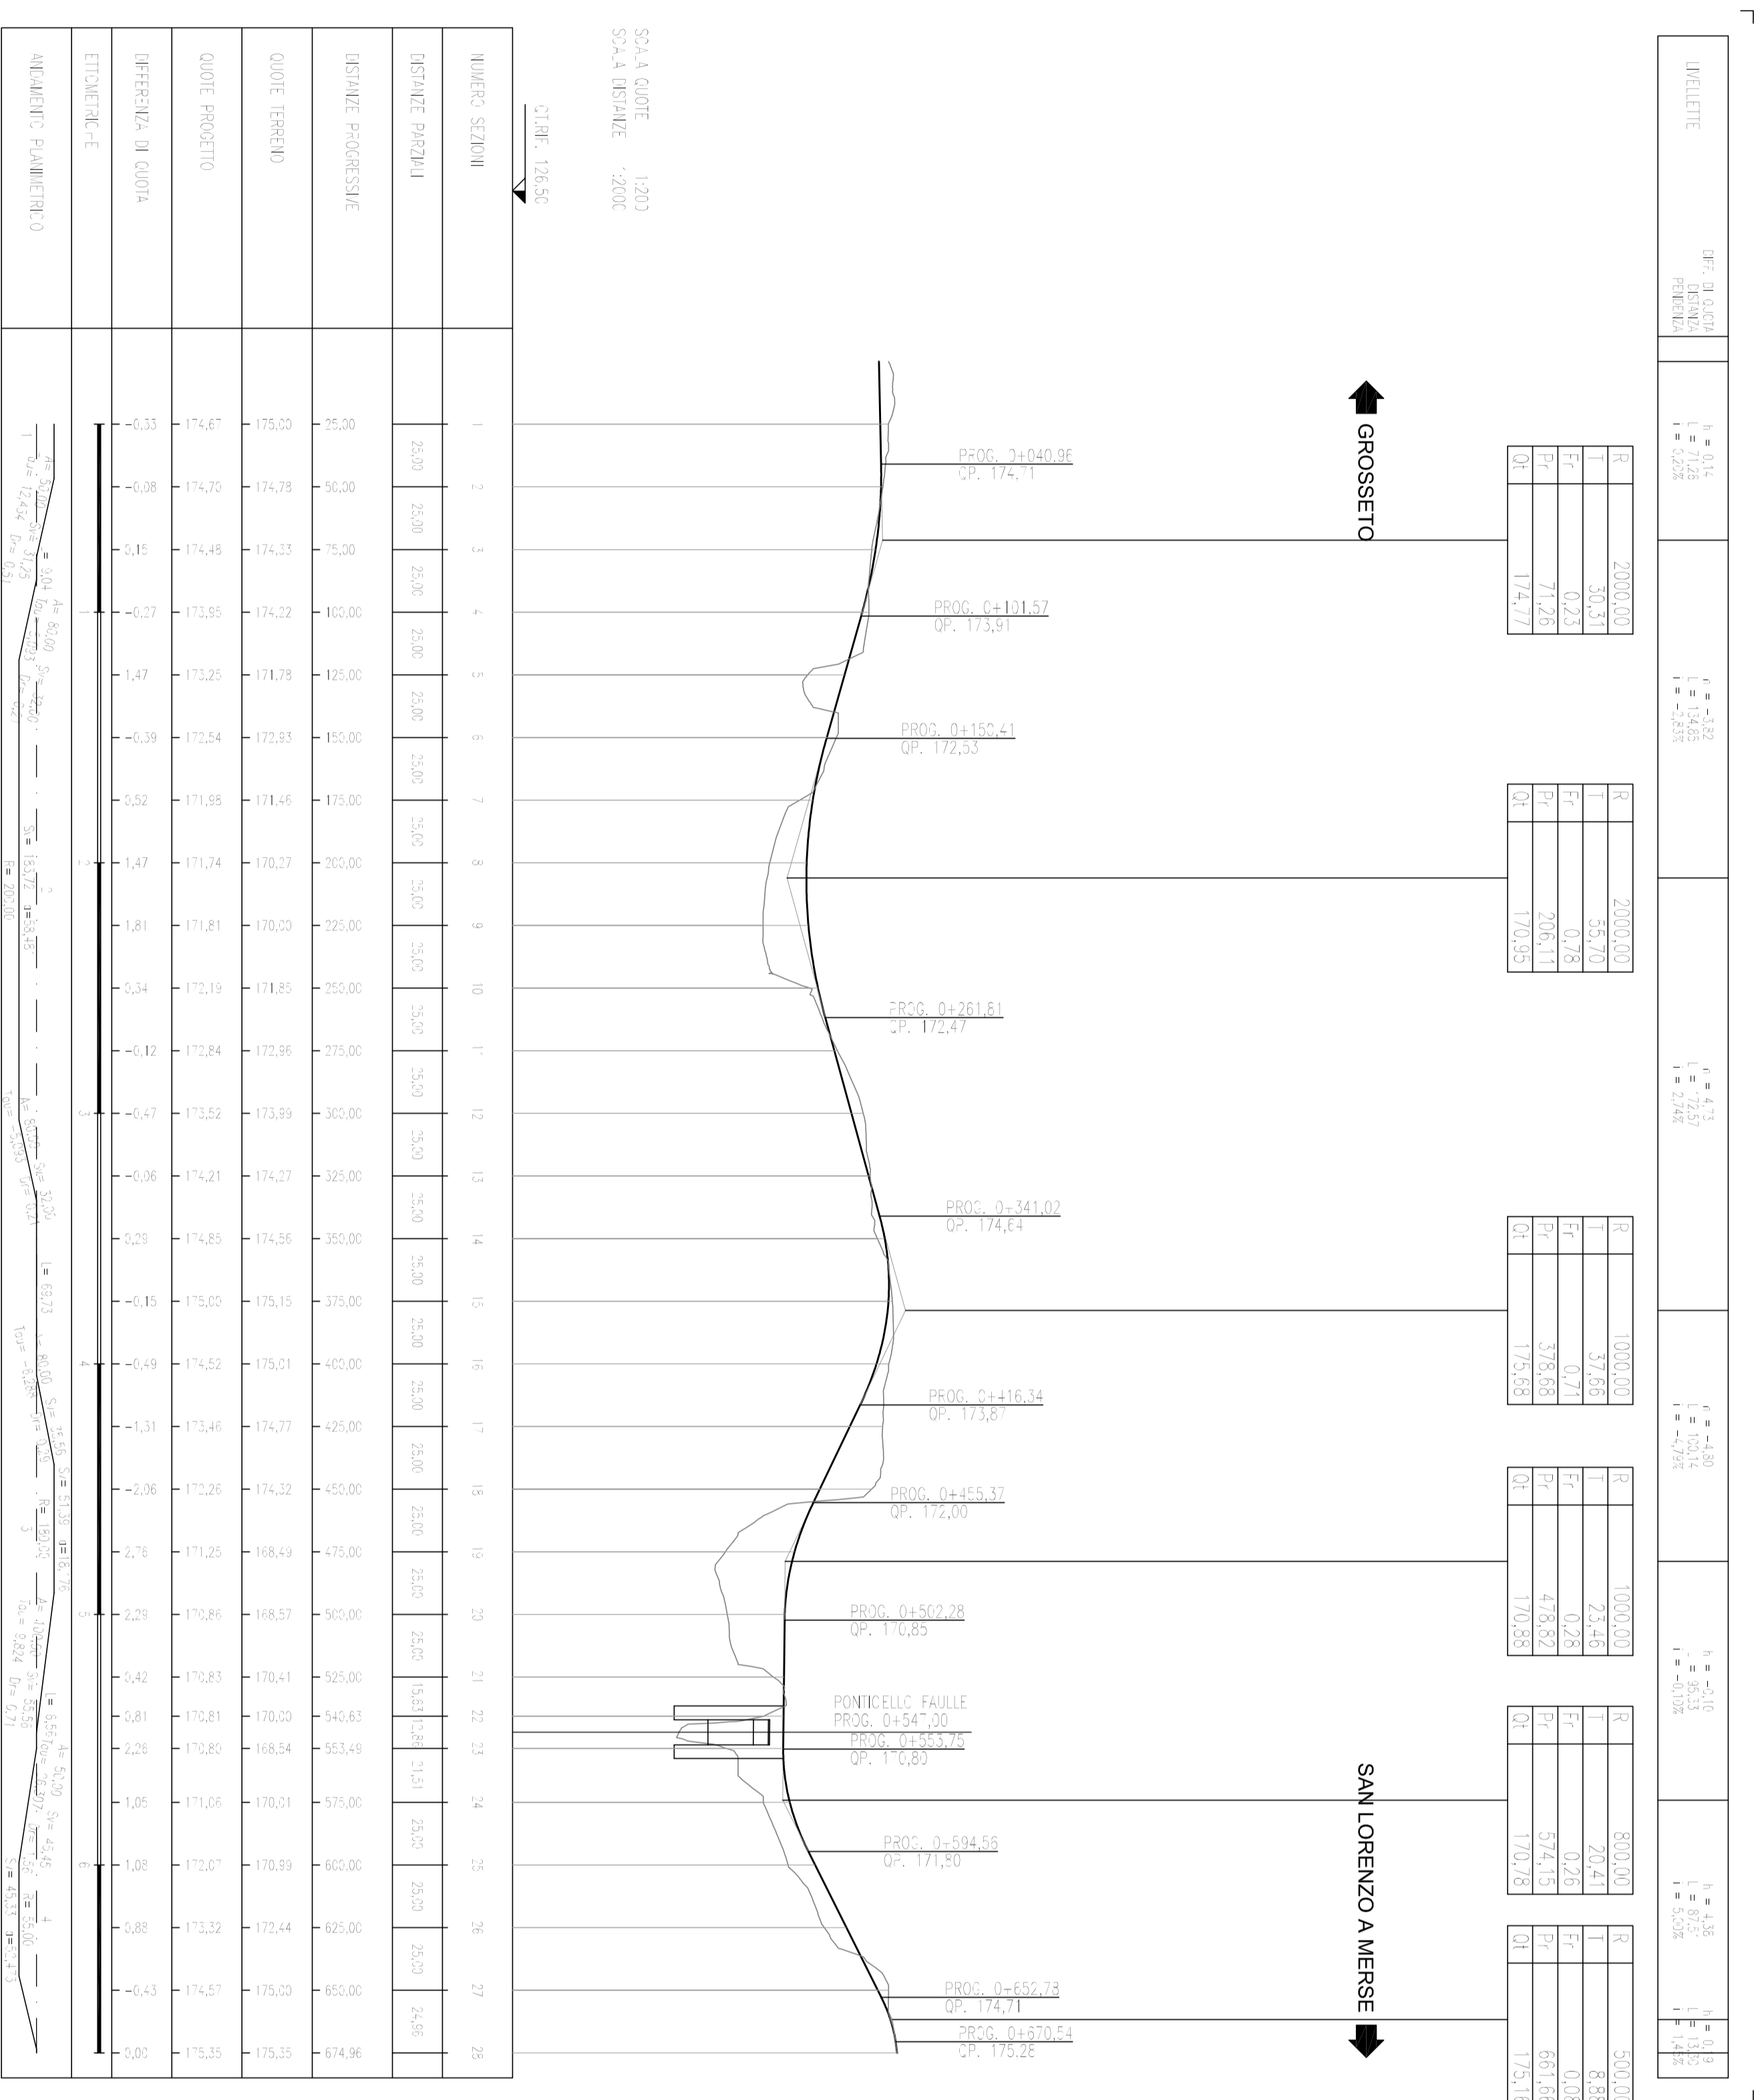

KEY PLAN

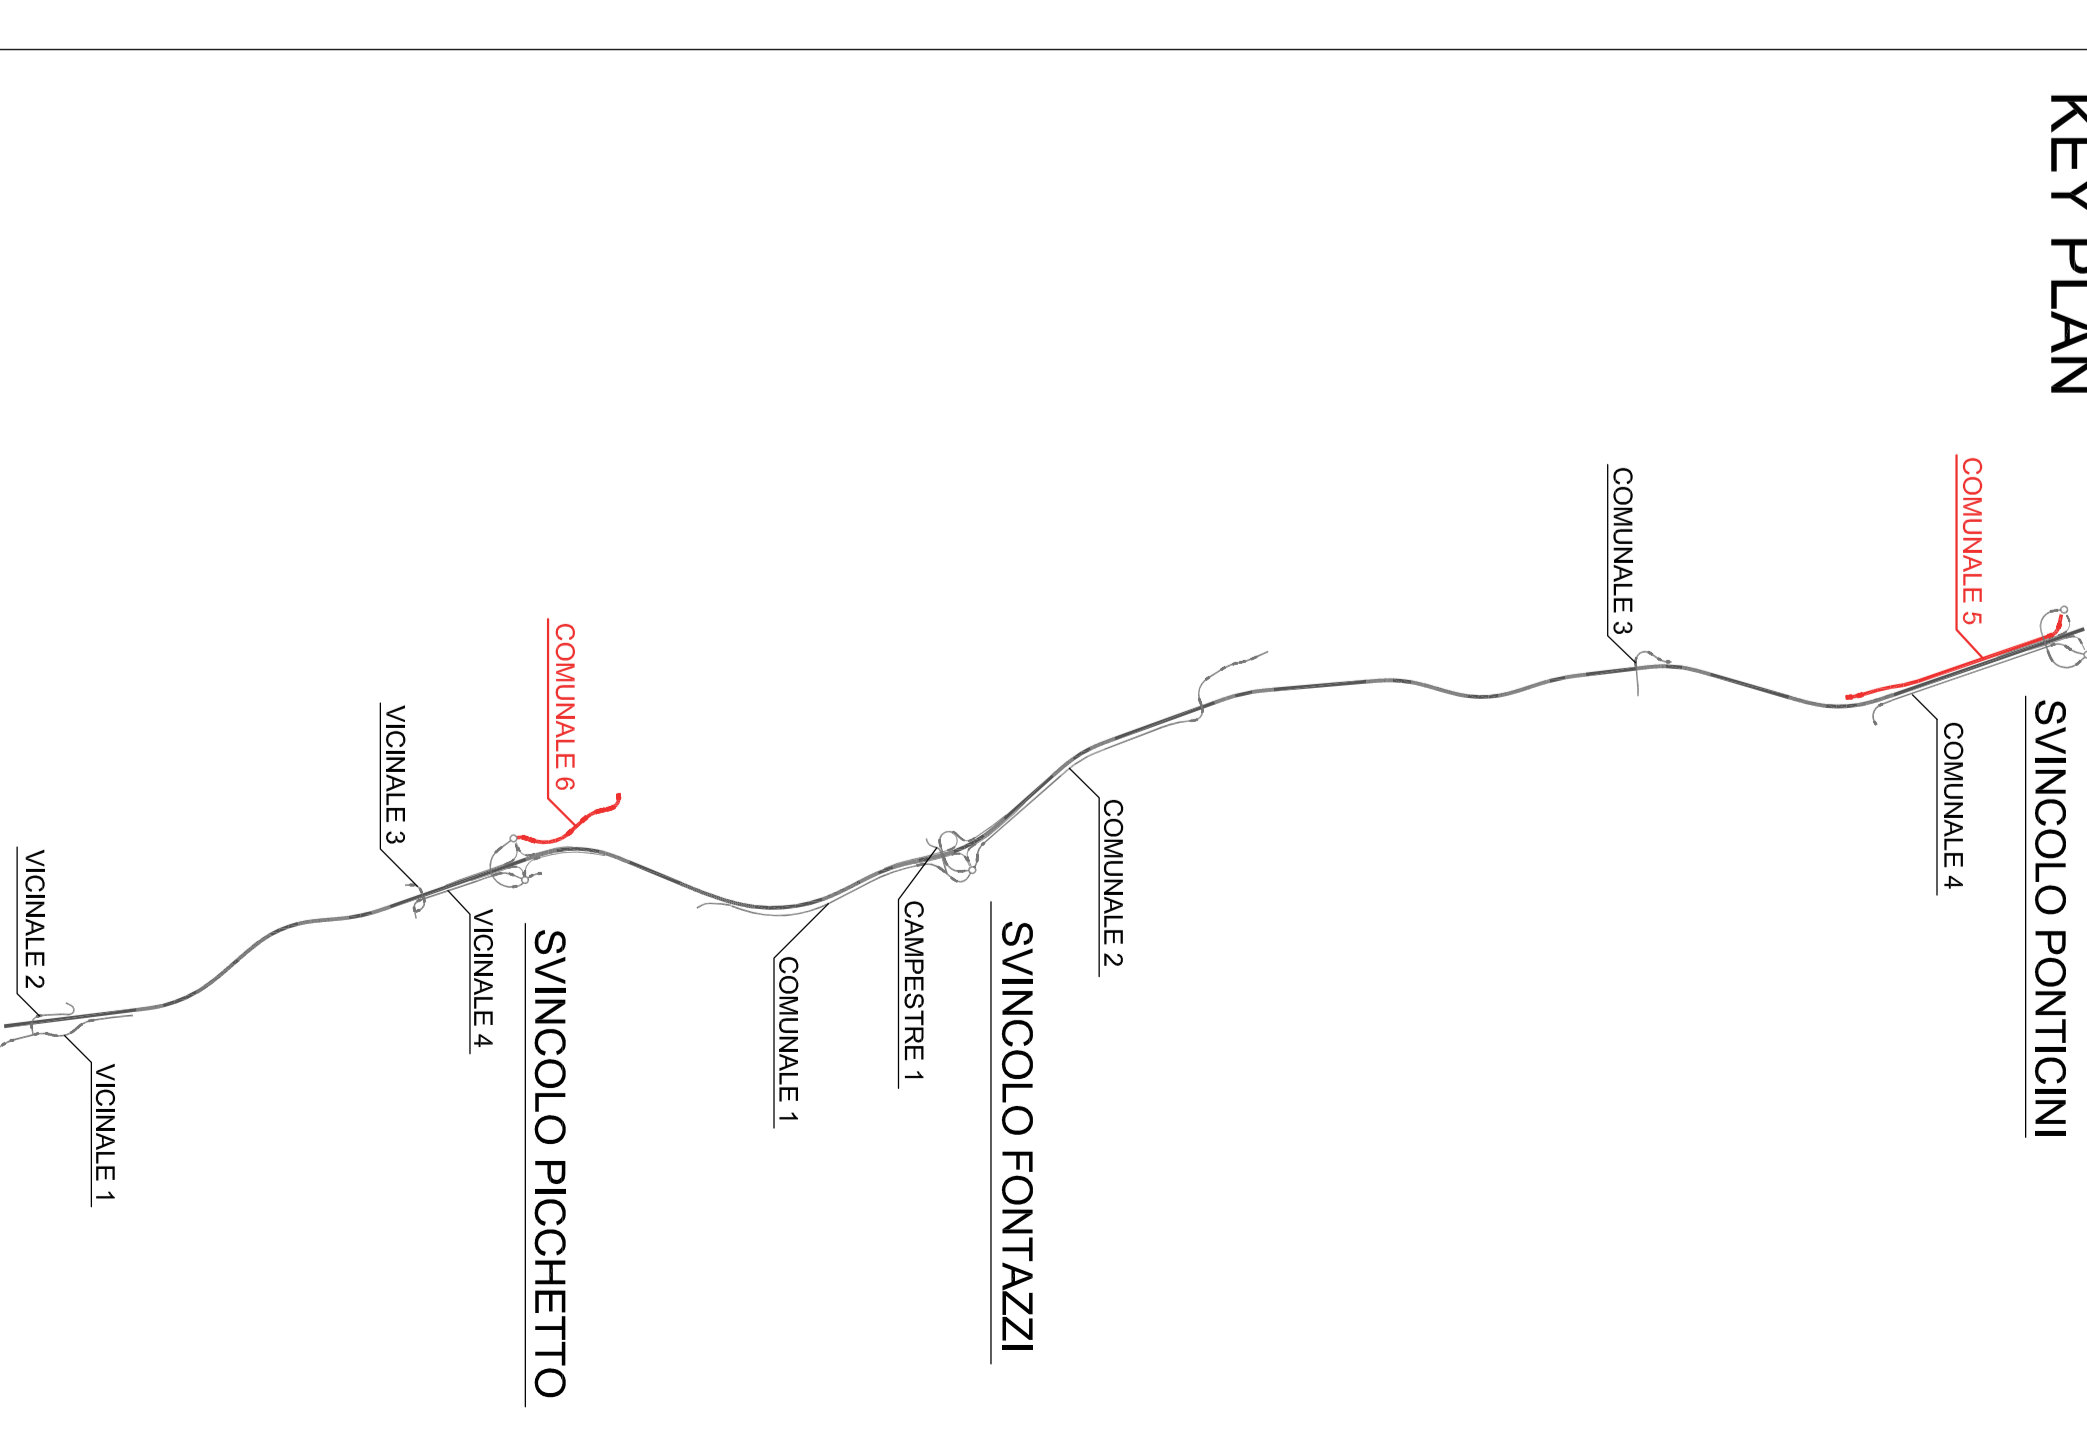

NOTA:
IL PRESENTE ELABORATO SOSTITUISCE L'ELABORATO 500P9001RA/P01_A

Anas Spa
Direzione Progettazione Realizzazione Lavori

ITINERARIO INTERNAZIONALE E78
S.G.C. GROSSETO - FANO
ADEGUAMENTO A 4 CORSIE
NEL TRATTO GROSSETO - SIENA (S.S. 223 "DI PAGANICO")
DAL KM 41+600 AL KM 53+400 - LOTTO 9

PROGETTO DEFINITIVO

PROGETTISTA	PROGETTO	LA. PROG. N. REG.
ANAS SPA	500P9001RA/P01_A	0301
