



PIANTA FONDAZIONI  
rapp. 1:100

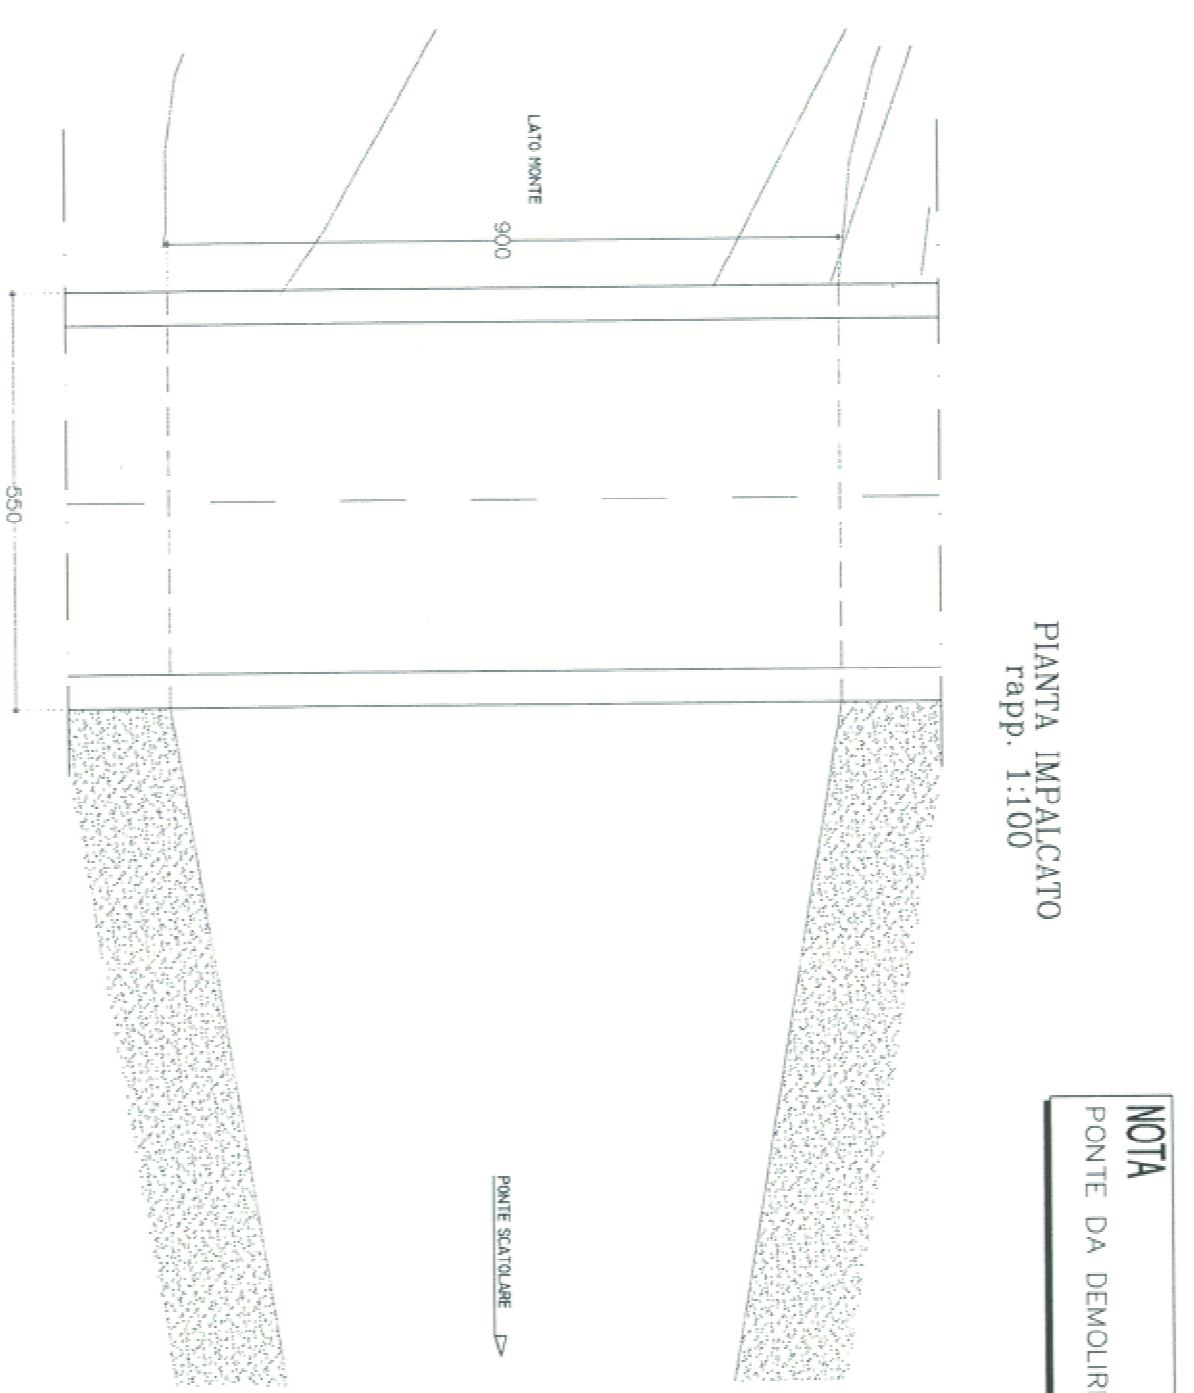


PIANTA IMPALCATO  
rapp. 1:100


**NOTA**  
PONTE DA DEMOLIRE

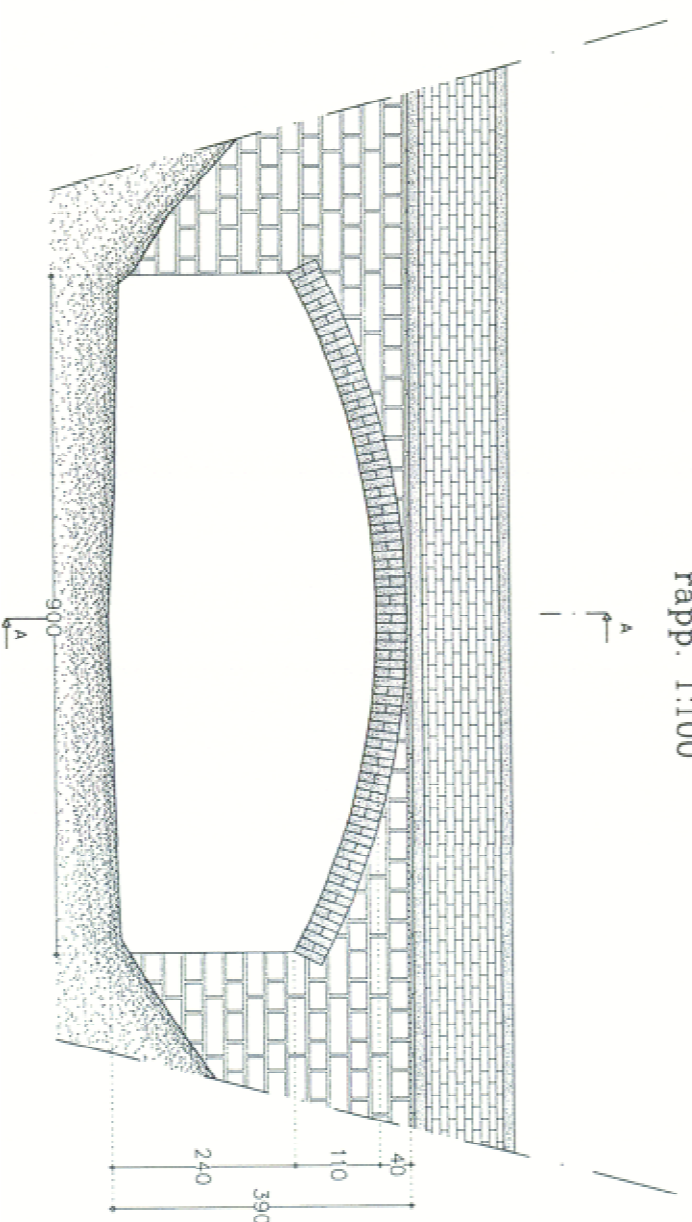

PROSPETTO LONGITUDINALE  
(lato monte)  
rapp. 1:100

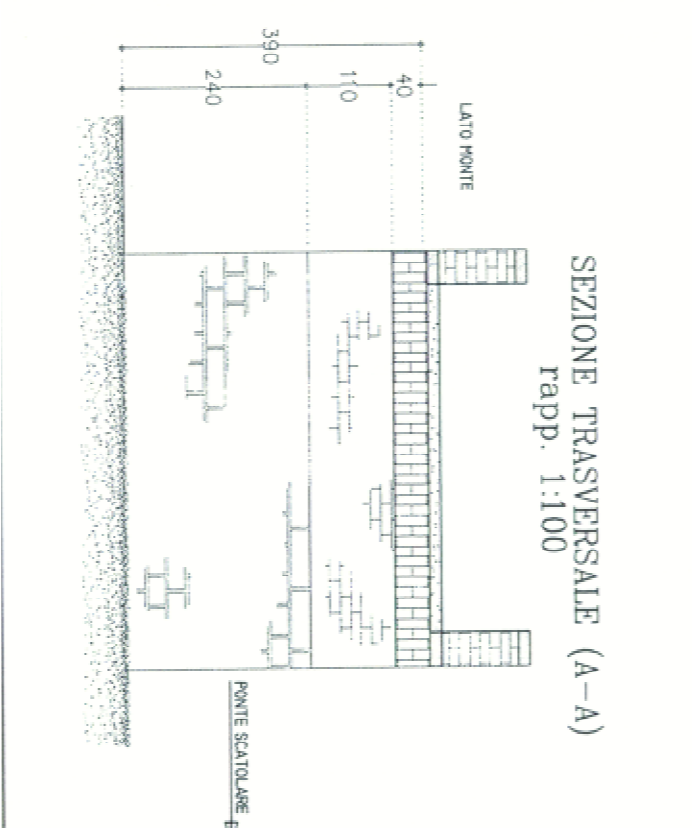

SEZIONE TRASVERSALE (A-A)  
rapp. 1:100

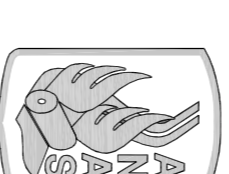

**Anas Spa**

Direzione Progettazione Realizzazione Lavori

ITINERARIO INTERNAZIONALE E78  
S.G.C. GROSSETO - FANO  
ADEGUAMENTO A 4 CORSE  
NEL TRATTO GROSSETO - SIENA (S.S. 223 "DI PAGANICO")  
DAL KM 41+600 AL KM 53+400 - LOTTO 9

**PROGETTO DEFINITIVO**

PROGETTISTA:  
Ing. ALDO DI GIACOMO, INGEGNERE  
Ordine Reg. di Roma n. 19854  
Ing. ANGELO DI GIACOMO, INGEGNERE  
Ordine Reg. di Roma n. 181716

IL GEOLOGO:  
Ing. GIUSEPPE MARIOTTI  
Ordine Reg. del Lazio n. 928

IL COORDINATORE PER LA SICUREZZA IN FASE DI PROGETTAZIONE:  
Geom. FABIO QUONDAM

VISTO: IL RESPONSABILE DEL PROCEDIMENTO:  
Ing. CARLO DEKAZ

COD. PROG. PROGETTO LIV. PROG. N. PROG.  
07020 0 0301

OPERE D'ARTE - STATO ATTUALE  
PONTICELLO SUL FOSSO MACERATANO  
VIABILITA' COLLATERALE AL Km 47+988,05

	NOME FILE		REVISIONE	SCALA:
	NOME FILE	FILE		
B	Aggiornamenti e integrazioni (richiesta MI n. 4655 del 27/04/2019)	SET_2017		
A	Emissione	SET_2005		
		DATA	REMATO	VERIFICATO
				APPROVATO