




PIANTA IMPALCATO
rapp. 1:100

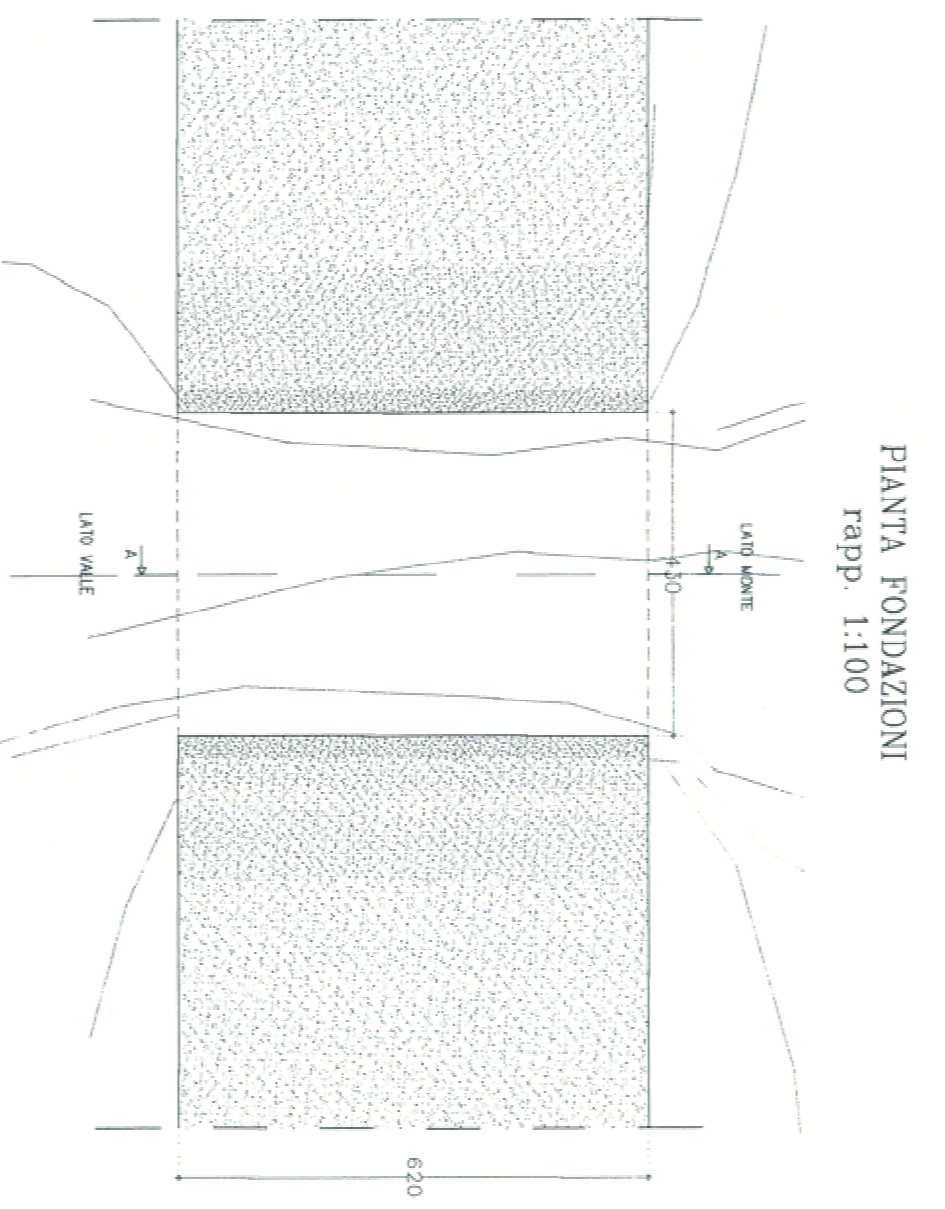

PIANTA FONDAZIONI
rapp. 1:100

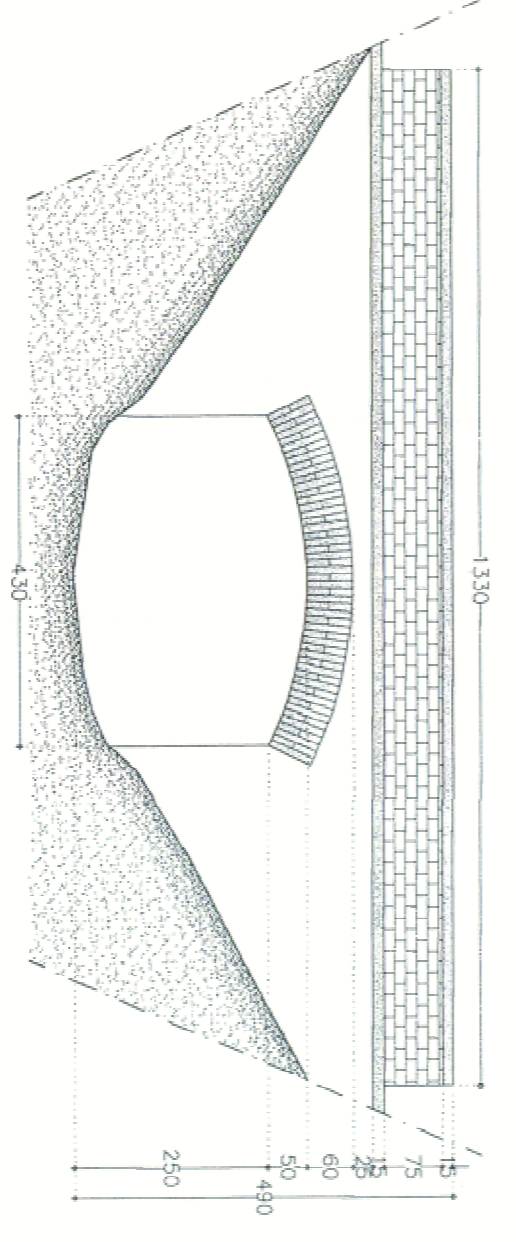

PROSPETTO LONGITUDINALE
(talo valle)
rapp. 1:100

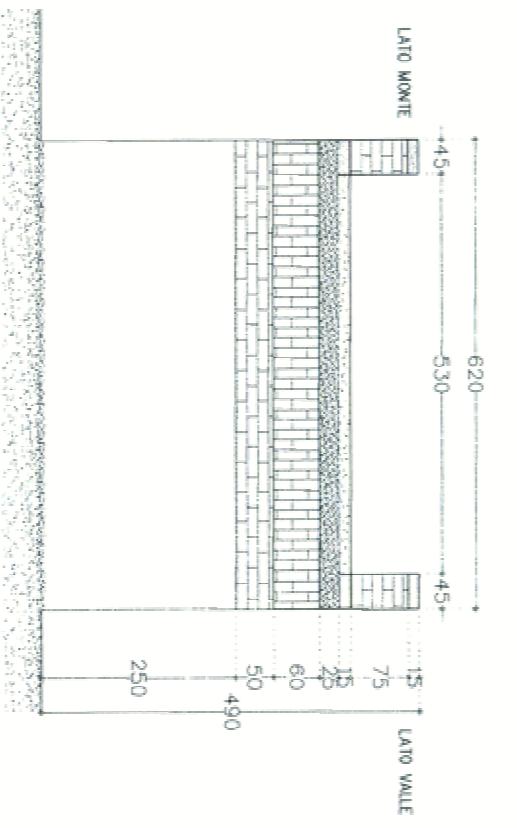

SEZIONE TRASVERSALE (A-A)
rapp. 1:100

NOTA
PONTE DA DEMOLIRE



Anas Spa

Direzione Progettazione Realizzazione Lavori

ITINERARIO INTERNAZIONALE E78
S.G.C. GROSSETO - FANO
ADEGUAMENTO A 4 CORSE
NEL TRATTO GROSSETO - SIENA (S.S. 223 "DI PAGANICO")
DAL KM 41+600 AL KM 53+400 - LOTTO 9

PROGETTO DEFINITIVO

PROGETTISTA: Ing. ALDOSONGO MARZI Ordine Reg. di Roma n. 19854 Ing. ADRIANO GARRIBOLDI Ordine Reg. di Roma n. 18116	IL GEOLOGO: Ing. SIOGNA MALTA Ordine Reg. del Lazio n. 928	IL COORDINATORE PER LA SICUREZZA IN FASE DI PROGETTAZIONE: Geom. FABIO QUONDAM	VISTO: IL RESPONSABILE DEL PROCEDIMENTO: Ing. CARLO DEKAZ												
<table border="1"> <tr> <th>PROGETTO</th> <th>LIV. PROG.</th> <th>N. PROG.</th> </tr> <tr> <td>07020</td> <td>0</td> <td>0301</td> </tr> </table>			PROGETTO	LIV. PROG.	N. PROG.	07020	0	0301	<table border="1"> <tr> <th>COD. PROG.</th> <th>LIV. PROG.</th> <th>N. PROG.</th> </tr> <tr> <td>07020</td> <td>0</td> <td>0301</td> </tr> </table>	COD. PROG.	LIV. PROG.	N. PROG.	07020	0	0301
PROGETTO	LIV. PROG.	N. PROG.													
07020	0	0301													
COD. PROG.	LIV. PROG.	N. PROG.													
07020	0	0301													

OPERE D'ARTE - STATO ATTUALE
PONTE SUL FOSSO SAN BIAGIO
VIABILITA' COLLATERALE AL Km 51+769.52

REVISIONE	SCALA:				
<table border="1"> <tr> <th>NOME FILE</th> <th>REVISIONE</th> </tr> <tr> <td>P0001100STR0109</td> <td>B</td> </tr> </table>	NOME FILE	REVISIONE	P0001100STR0109	B	1:100
NOME FILE	REVISIONE				
P0001100STR0109	B				
B	Aggiornamenti e integrazioni (Richiesta MI n. 4655 del 27/04/2019)	SET. 2017			
A	Emissione	SET. 2005			
		DATA	REDAITO		
			VERIFICATO		
			APPROVATO		