


LEGENDA

- ENEL - Bassa e media tensione
- TELECOM - telefono e fibra ottica
- Condotta idrica

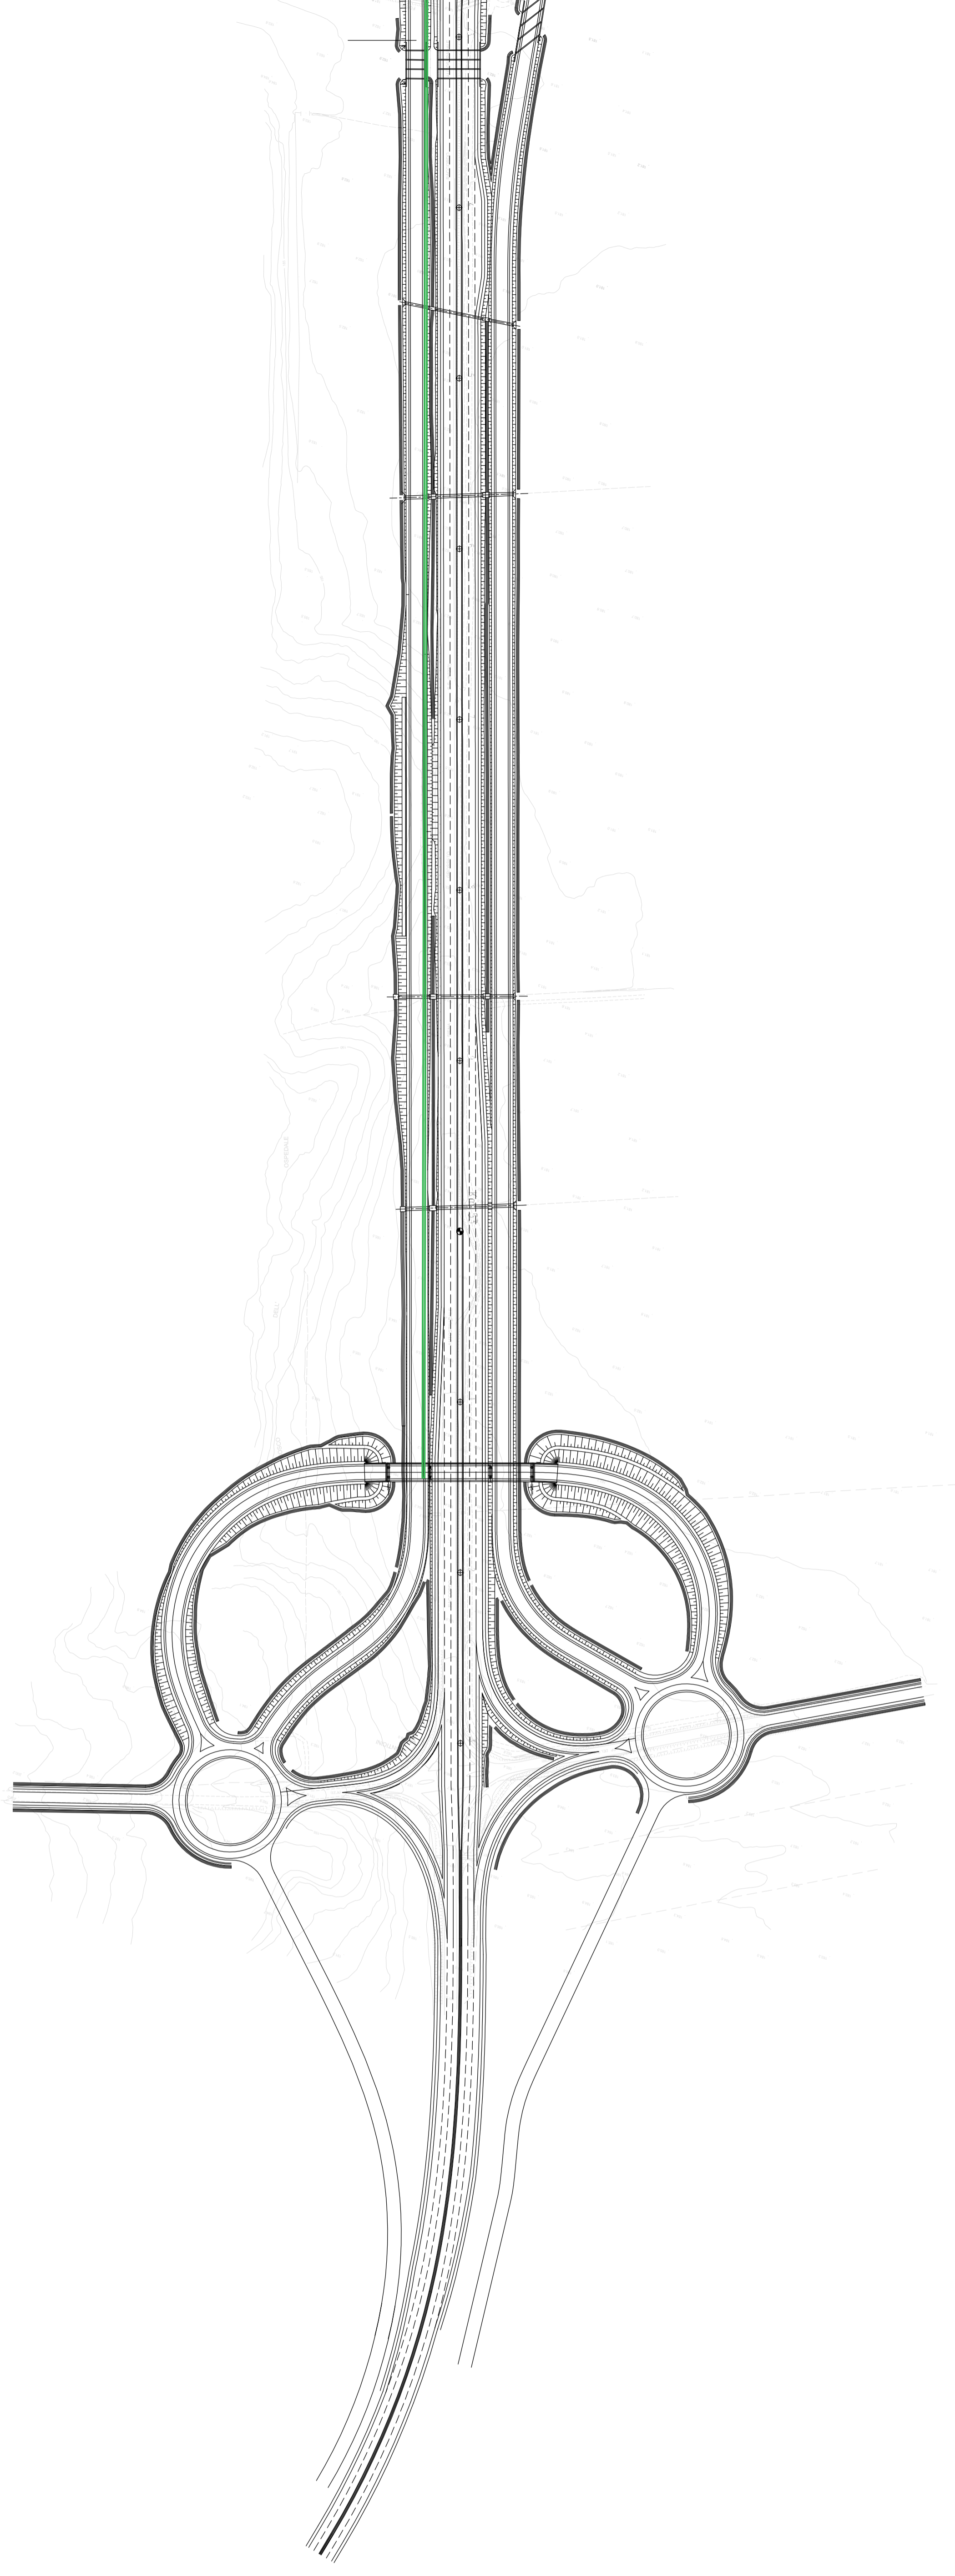

Anas Spa
 Direzione Progettazione Realizzazione Lavori

ITINERARIO INTERNAZIONALE E78
S.G.C. GROSSETO - FANO
ADEGUAMENTO A 4 CORSIE
NEL TRATTO GROSSETO - SIENA (S.S. 223 "DI PAGANICO")
DAL KM 41+800 AL KM 53+400 - LOTTO 9

PROGETTO DEFINITIVO

PROGETTISTA:
 Ing. Antonio
 Ing. Andrea
 Ing. Andrea

REDAZIONE:
 Ing. Andrea
 Ing. Andrea
 Ing. Andrea

COORDINATORE PER LA SICUREZZA IN FASE DI PROGETTAZIONE:
 Ing. Andrea

PROGETTO:
 Ing. Andrea

VERIFICATO:
 Ing. Andrea

CONFERMATO:
 Ing. Andrea

APPROVATO:
 Ing. Andrea

INTERFERENZE
 Planimetria Censimento Interferenze
 tov. 4 di 4

REVISIONE	DATA	DESCRIZIONE
A	2024	Elaborazione
B	2024	Modifiche a progetto (consenso art. 4805 del D.Lgs. 27/01/2010) L.05.2014 art. 2008