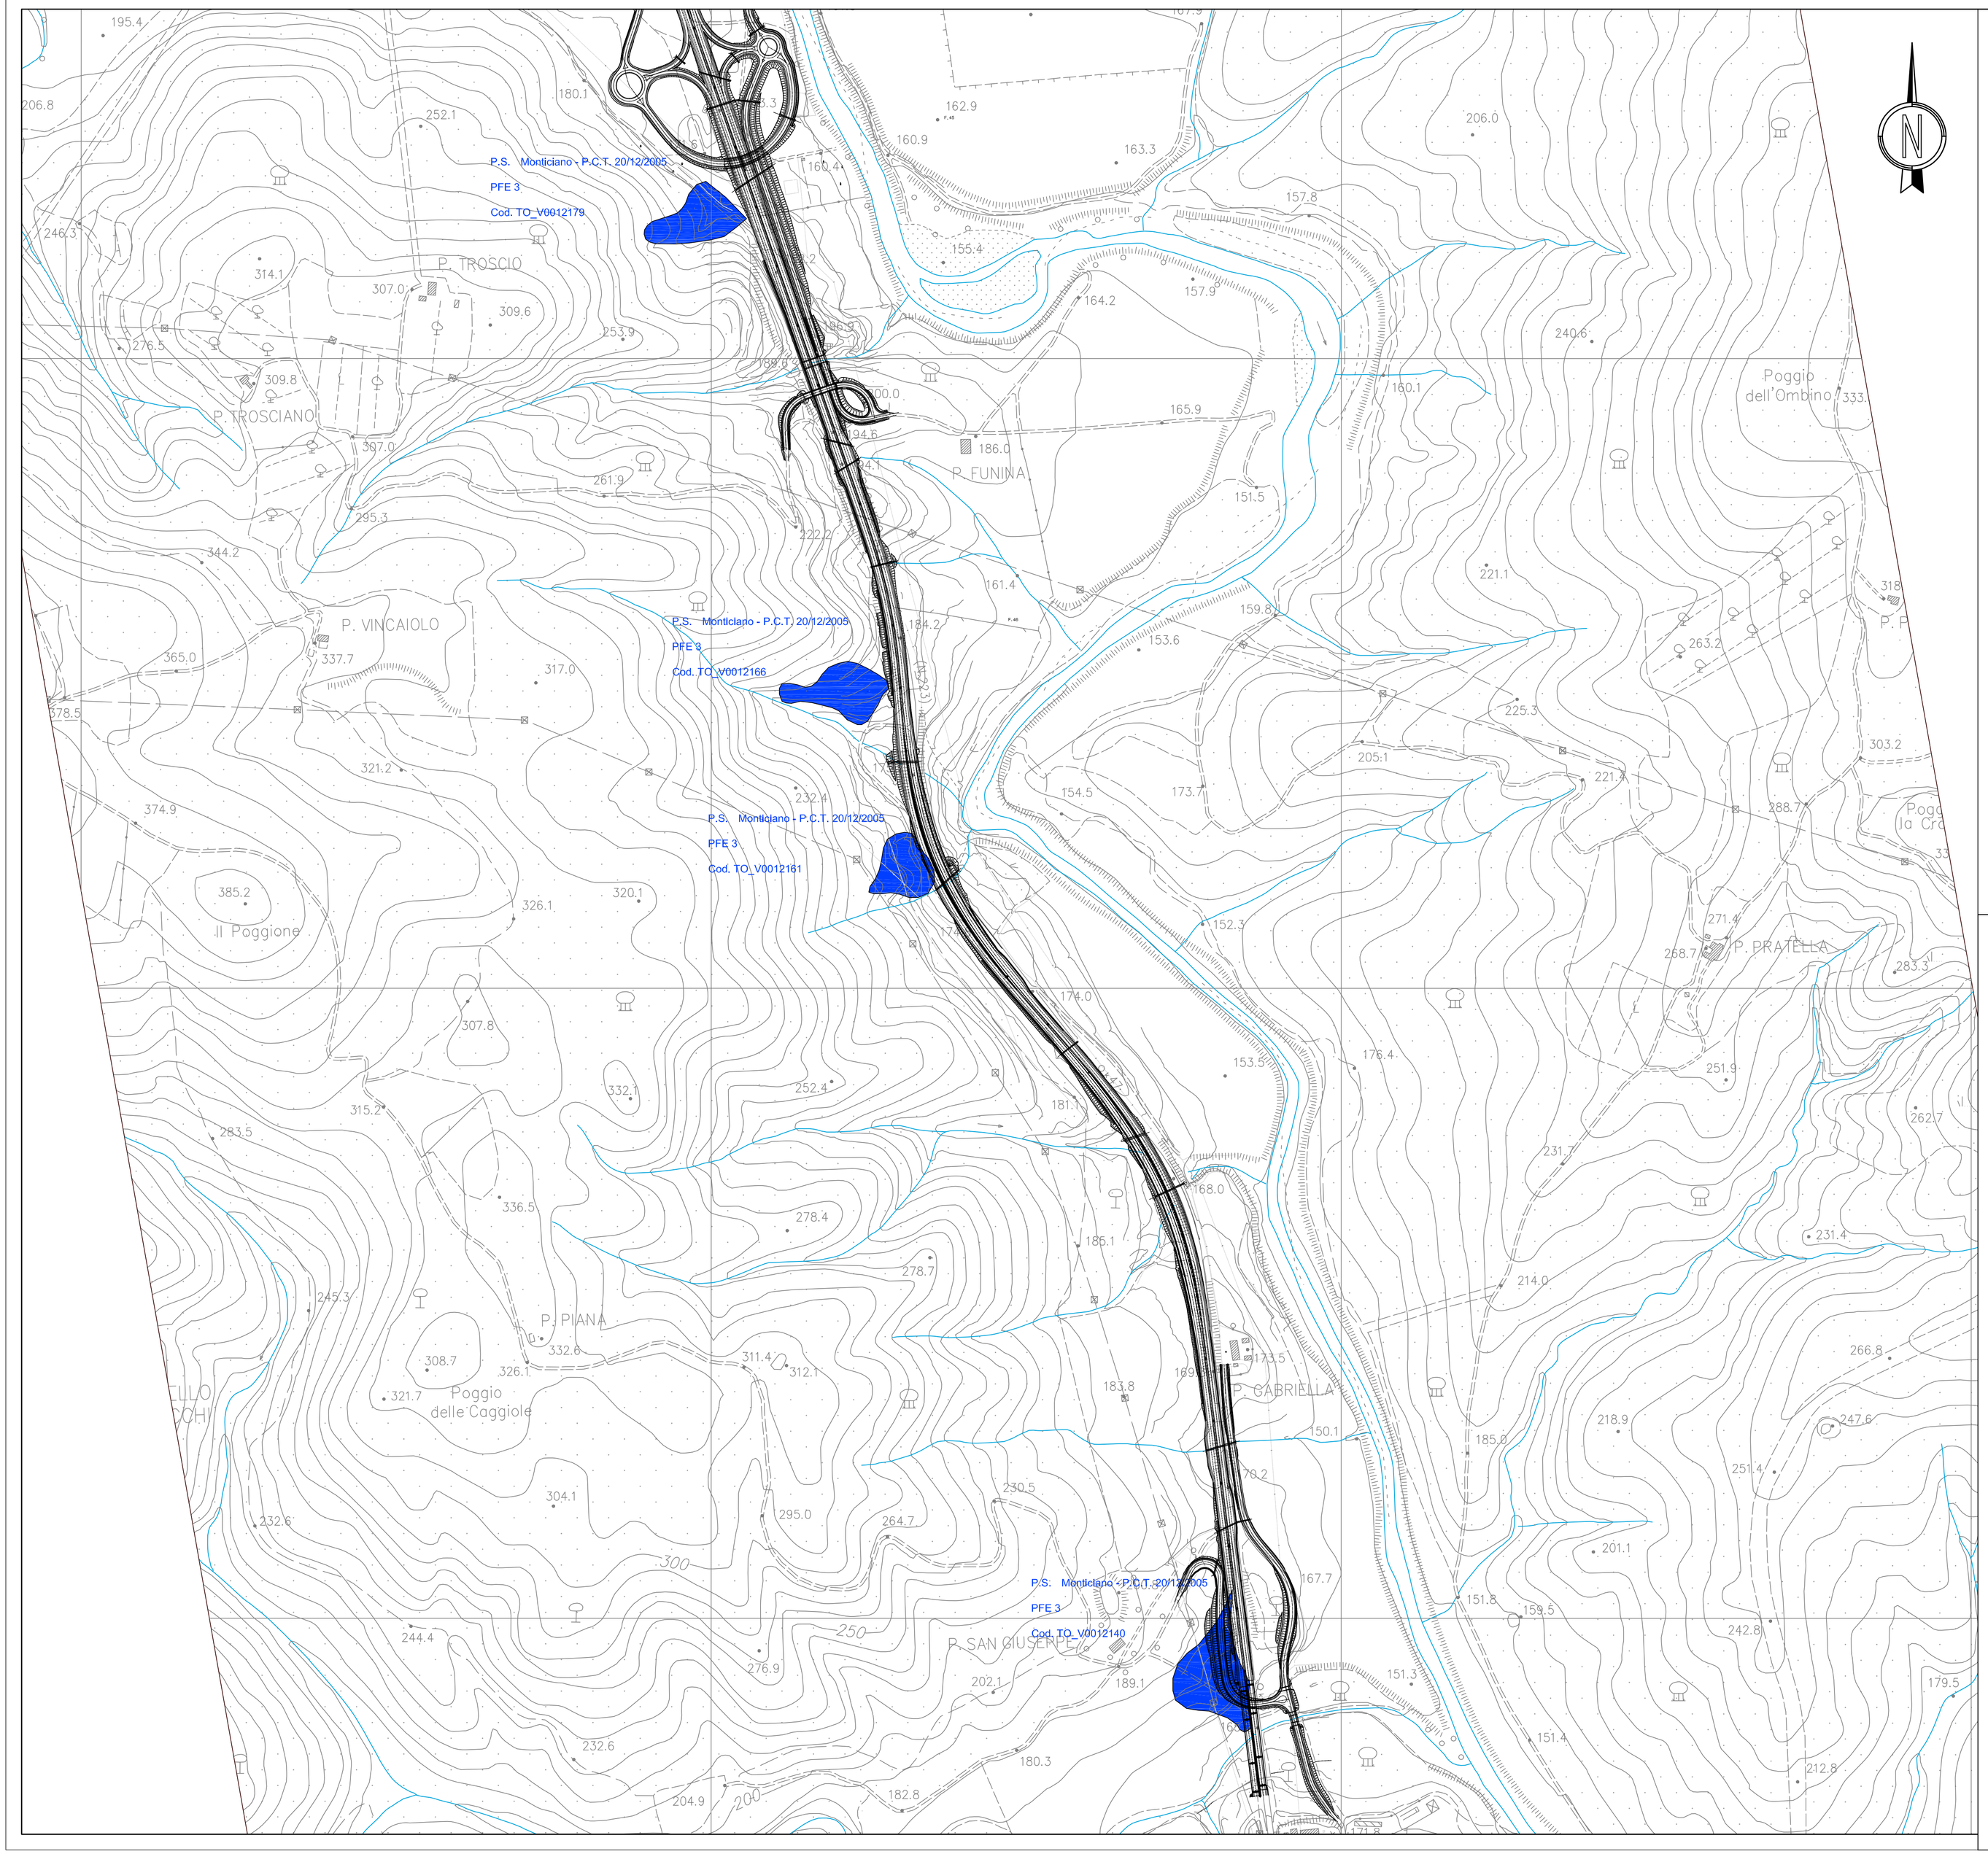

LEGENDA

P.S. Monticiano - P.C.T. 20/12/2005
PFE 3
Cod. TO_V0012179

Pericolosità geomorfologica del Piano Assetto Idrogeologico (PAI) dei territori dei bacini dell'ex autorità di bacino regionali Ombrone, Toscana Costa e Toscana Nord.

Aree a Pericolosità Geomorfologica Elevata (P.F.E.) secondo Art. 14 delle Norme del Piano di Assetto Geomorfologico del Bacino Regionale Ombrone.

La perimetrazione delle aree deriva dalla Banca dati creata dalla fusione delle tre banche dati PAI delle ex Adb regionali toscane (trasmissione formale db originali nota prot rt n. 341734/2017) derivati dall'aggiornamento dei PAI dei bacini regionali Ombrone (approvato con delibera del Consiglio Regionale N. 12 del 25 gennaio 2005), Toscana Costa (approvato con delibera del Consiglio Regionale N.13 del 25 gennaio 2005) e Toscana Nord (approvato con delibera del Consiglio Regionale N.11 del 25 gennaio 2005).

Le aree derivano dalla Carta Geomorfologica (Tavola 2C) allegata al Piano Strutturale del Comune di Monticiano (SI) redatto nel 2000.

Anas SpA

Direzione Progettazione Realizzazione Lavori

ITINERARIO INTERNAZIONALE E78
S.G.C. GROSSETO - FANO

ADEGUAMENTO A 4 CORSIE
NEL TRATTO GROSSETO - SIENA (S.S. 223 "DI PAGANICO")
DAL KM 41+600 AL KM 53+400 - LOTTO 9

PROGETTO DEFINITIVO

PROGETTISTA:
Ing. ALESSANDRO MICHELI
Ordine Ing. di Roma n. 19854
Ing. ACHILLE DEVITOFRANCESCHI
Ordine Ing. di Roma n. 19116

IL GEOLOGO:
Geol. SERENA MAJETTA
Ordine Geol. del Lazio n. 928

IL COORDINATORE PER LA SICUREZZA IN FASE DI PROGETTAZIONE:
Geom. FABIO QUONDAM

VISTO: IL RESPONSABILE DEL PROCEDIMENTO:
Ing. CARLO DENOZ

COD. PROG.

PROGETTO	LIV. PROG.	N. PROG.
L0702D	D	0301

CARTA DELLA PERICOLOSITA' PAI – DETTAGLIO

RISCONTRO ALLE OSSERVAZIONI CONTENUTE NEL PARERE DELL'AUTORITA' DI BACINO DISTRETTUALE DELL'APPENNINO SETTENTRIONALE

NOME FILE: T00GE00GEOCT02_A	REVISIONE	SCALA:
T00GE00GEOCT02	A	5.000

B					
A	Emissione	FEB. 2018			
		DATA	REDATTO	VERIFICATO	APPROVATO