


Legend for excavation depths and slopes:

- Scavo compreso tra 0,00 e 1,00 m
- Scavo compreso tra 1,00 e 2,00m
- Scavo compreso tra 2,00 e 3,00 m
- Scavo compreso tra 3,00 e 4,00 m
- Scavo compreso tra 4,00 e 5,00 m
- Scavo oltre i 5,00 m
- Scarpate

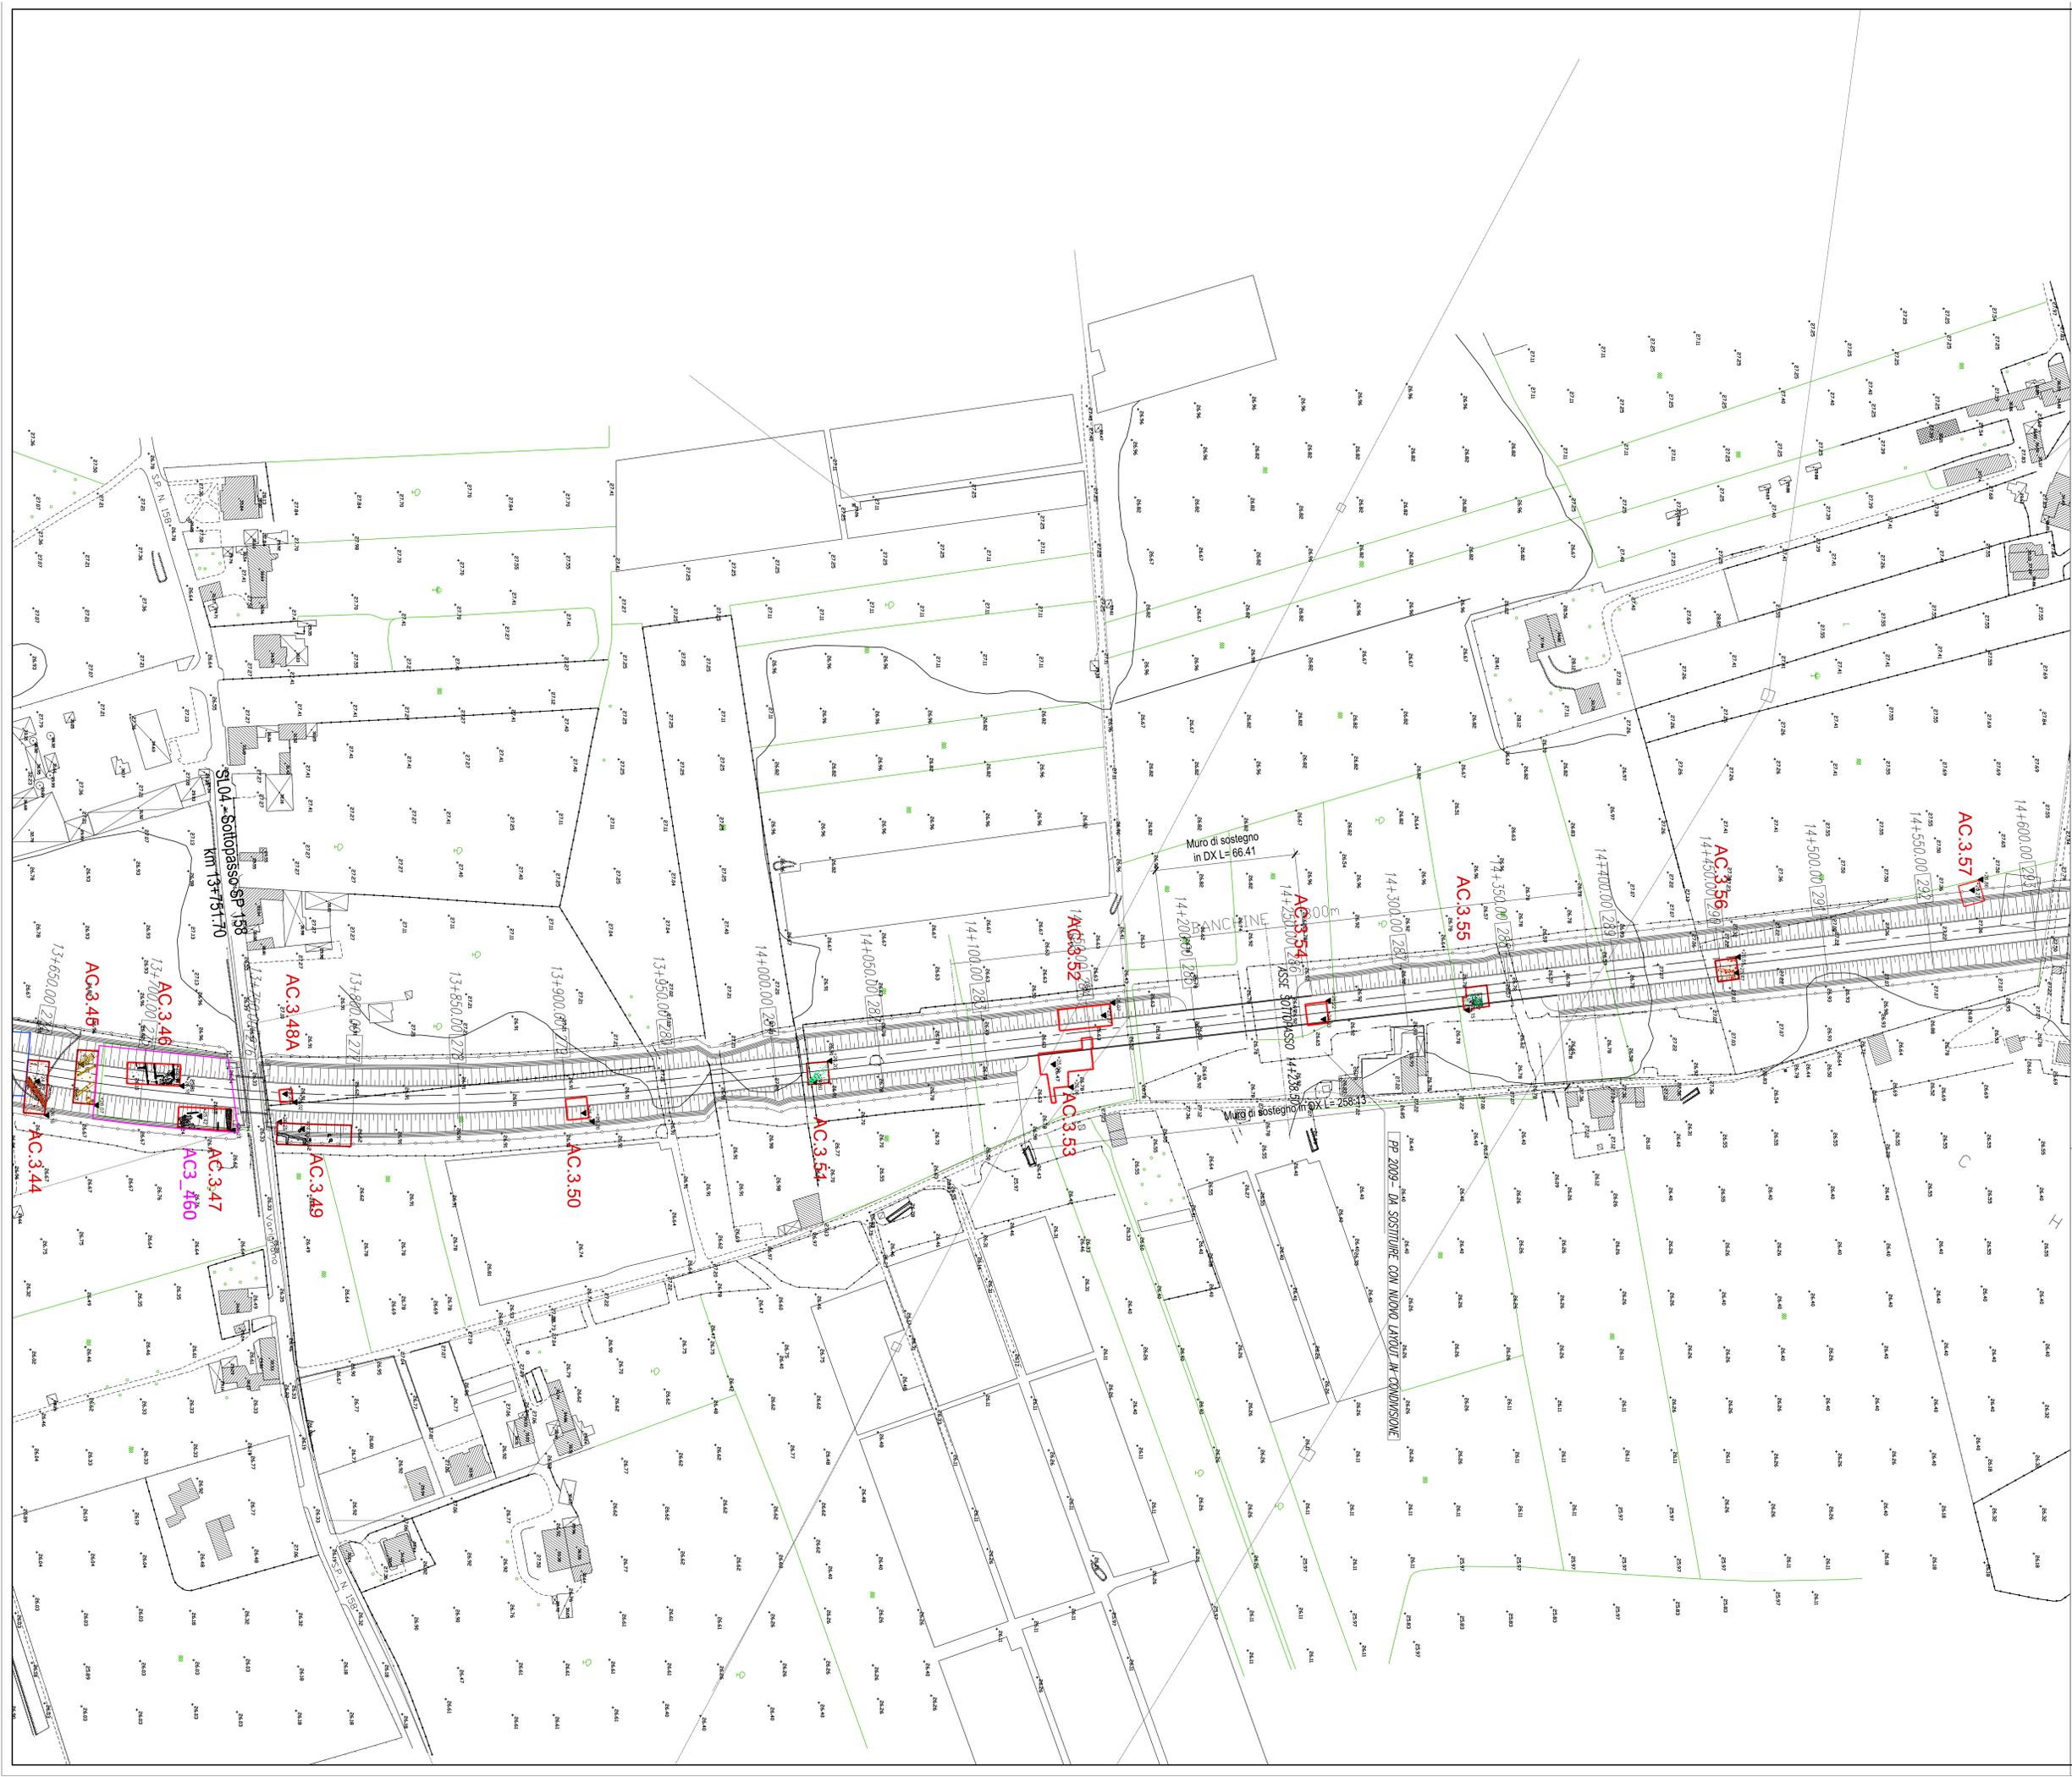

COMMITTENTE: **RFI**
RETE FERROVIARIA ITALIANA
GRUPPO FERROVIE DELLO STATO ITALIANE

PROGETTAZIONE: **ITAFERR**
GRUPPO FERROVIE DELLO STATO ITALIANE

PROGETTO ESECUTIVO

LINEA FERROVIARIA NAPOLI - BARI, TRATTA NAPOLI-CANCELLO, IN VARIANTE TRA LE PK 0+000 E PK 15+585, INCLUSE LE OPERE ACCESSORIE, NELL'AMBITO DEGLI INTERVENTI DI CUI AL D.L. 133/2014, CONVERTITO IN LEGGE 164 / 2014

ANALISI ARCHEOLOGICA RELATIVA ALLE VARIANTI INTERVENUTE DOPO LA CDS

Tav. 7

COMMESSA	LOTTO	FASE	ENTE	TIPO DOC.	OPERA/DISCIPLINA	PROGR.	REV.	SCALA:
IF1M	00	E	22	P7	AH0000	007	A	1:1000
Rev.	Descrizione	Redatto	Data	Verificato	Data	Approvato	Data	Autorizzato
A	Emissione Esecutiva	Ferrari	Maggio 2018	Ferrari	Maggio 2018	Ferrari	Maggio 2018	Ludovico Maggio 2018
Filo:								In Esib.