SEZIONE N.: 13

DIST. PROG.: 58.98

R	RIPORTO	m² 23.45
C	STRATO DI BASE	m² 0.68
D	STRATO DI FONDAZ.	m² 1.53
E	SUPER COMPATTATO	m² 2.55
a	STRATO DI USURA	m 8.50
b	BINDER	m 8.50
v	TERRENO VEGETALE	m 10.40

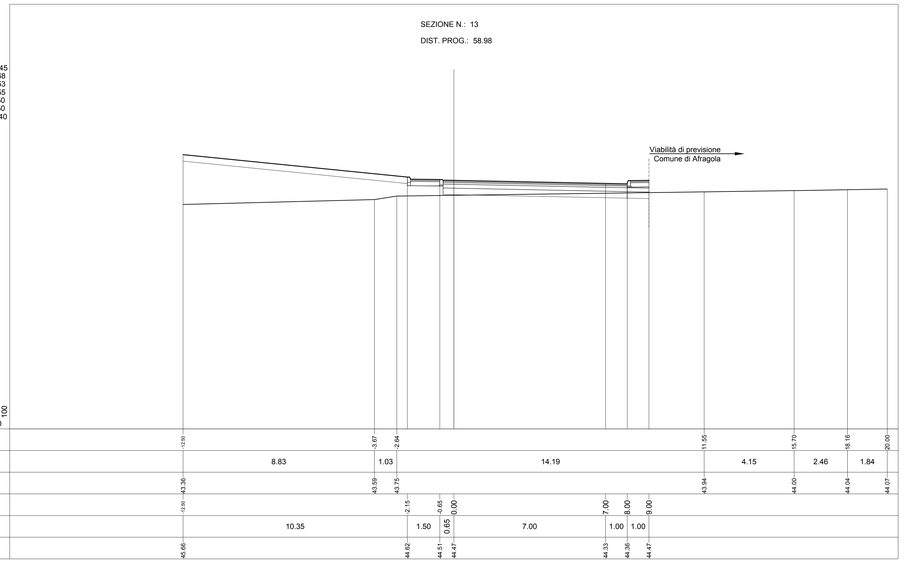

| | | |