
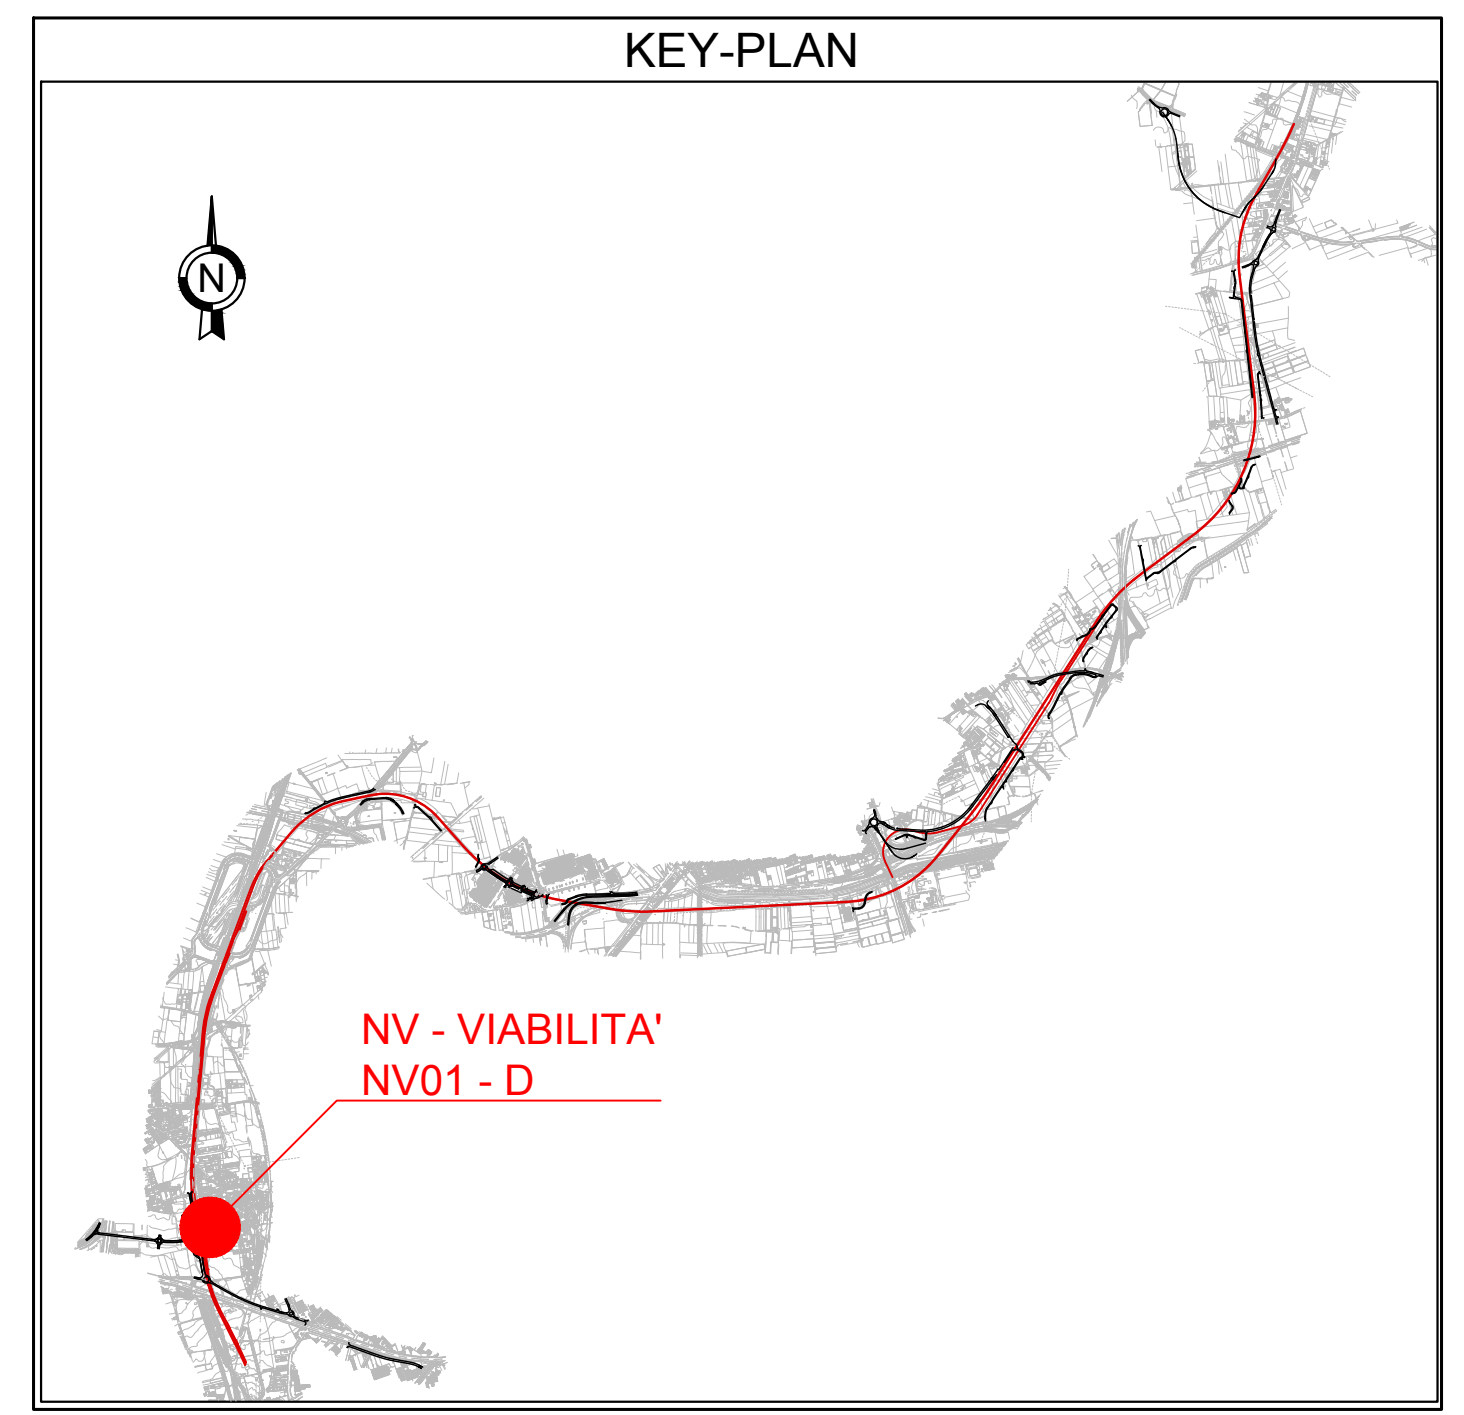


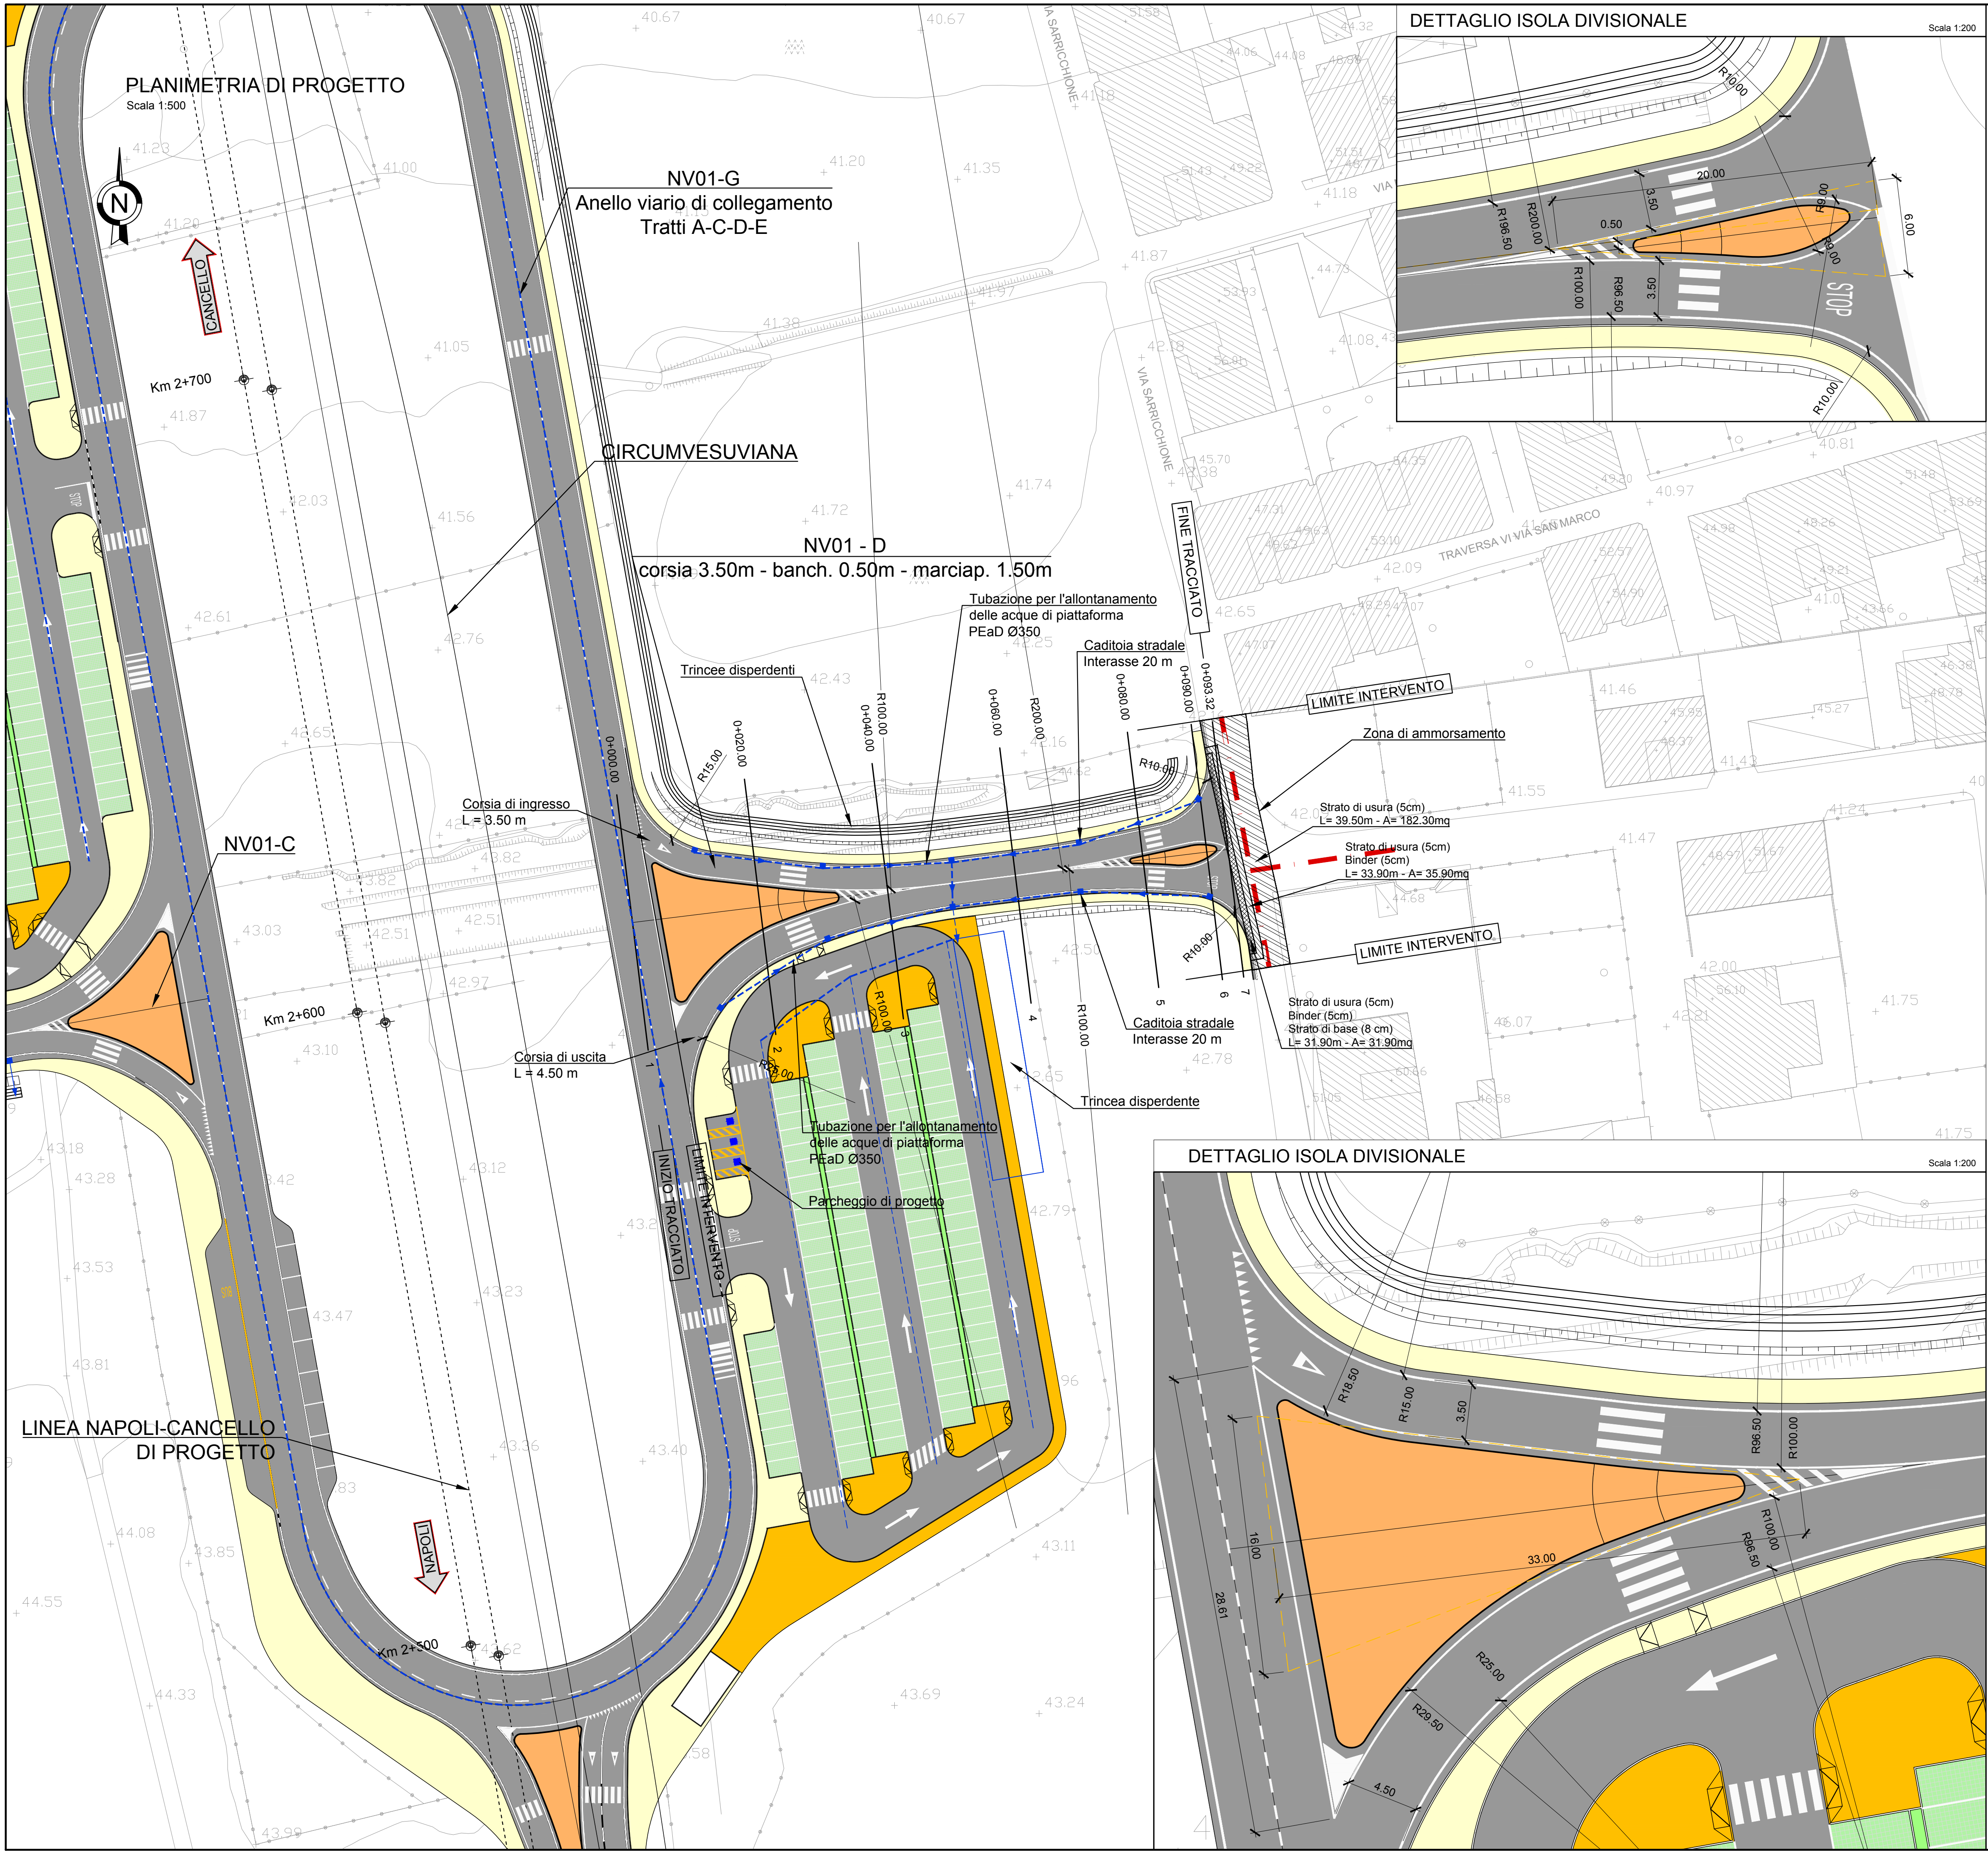

COMMITTENTE: **RFI**
RETE FERROVIARIA ITALIANA
GRUPPO FERROVIE DELLO STATO ITALIANE

DIREZIONE LAVORI: **ITALFERR**
GRUPPO FERROVIE DELLO STATO ITALIANE

APPALTATORE: **salini impregilo** **ASTALDI**

PROGETTAZIONE: **SYSTRA** **SOTECNI** **rock soul**

PROGETTO ESECUTIVO
LINEA FERROVIARIA NAPOLI - BARI, TRATTA NAPOLI-CANCELLO, IN VARIANTE TRA LE PK 0+000 E PK 15+585, INCLUSE LE OPERE ACCESSORIE, NELL'AMBITO DEGLI INTERVENTI DI CUI AL D.L. 133/2014, CONVERTITO IN LEGGE 164 / 2014

DISEGNO
NV - VIABILITA'
NV01 - STAZIONE CASALNUOVO
VIABILITA' FERMATA CASALNUOVO - TRATTO D
CORPO STRADALE
PLANIMETRIA DI PROGETTO

APPALTATORE: **salini impregilo**
DIRETTORE TECNICO
Ing. M. PANISI

COMMESSA: **IF1M**
LOTTO: **00**
FASE: **E**
ENTE: **ZZ**
TIPO DOC.: **P8**
OPERA/DISCIPLINA: **NV01D0**
PROGR.: **001**
REV.: **A**
SCALA: **1:500/200**

Rev.	Descrizione	Redatto	Data	Verificato	Data	Approvato	Data	Autorizzato Data
A	EMISSIONE	FRANZESSE	24/04/18	MARTUSCELLI	26/04/18	FRANZESSE	26/04/18	MARTUSCELLI