SEZIONE N.: 2

DIST. PROG.: 20.00

S STERRO	m²	0.57
R RIPORTO	m²	0.25
C STRATO DI BASE	m²	0.64
D STRATO DI FONDAZ.	m²	1.44
E SUPER COMPATTATO	m²	0.96
F FOSSO DI GUARDIA	m²	1.45
SC SCOTICO	m²	6.29
a STRATO DI USURA	m	8.00
b BINDER	m	8.00
v TERRENO VEGETALE	m	1.37

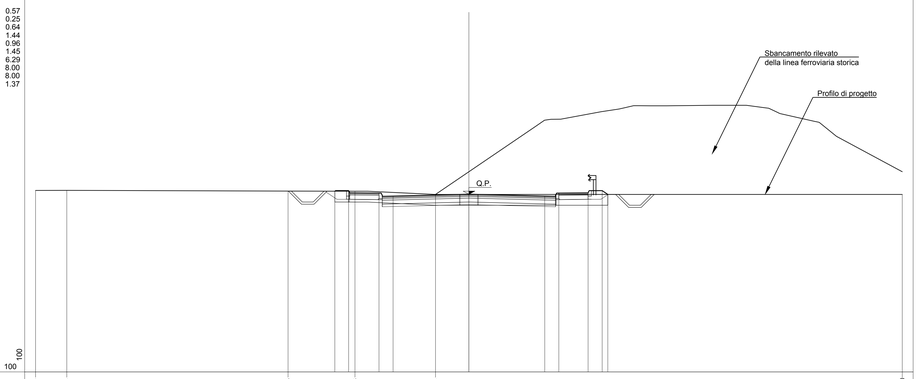

| | | |