SEZIONE N.: 14

DIST. PROG.: 294.68

R RIPORTO	m²	4.87
C STRATO DI BASE	m²	1.12
D STRATO DI FONDAZ.	m²	2.66
E SUPER COMPATTATO	m²	1.82
F FOSSO DI GUARDIA	m²	1.50
SC SCOTICO	m²	7.70
ST STERRO	m²	3.95
a STRATO DI USURA	m	8.00
b BINDER	m	8.00
v TERRENO VEGETALE	m	4.38

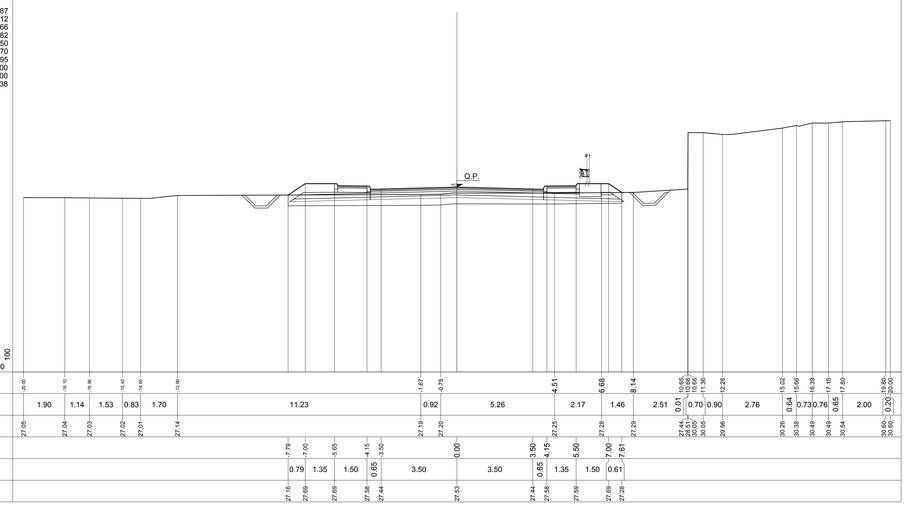

| | | |