SEZIONE N.: 25

DIST. PROG.: 475.00

S	STERRO	m² 1.96
C	STRATO DI BASE	m² 1.62
D	STRATO DI FONDAZ.	m² 1.34
E	SUPER COMPATTATO	m² 2.70
F	FOSSO DI GUARDIA	m² 1.29
SC	SCOTICO	m² 6.06
a	STRATO DI USURA	m 9.00
b	BINDER	m 9.00
v	TERRENO VEGETALE	m 1.17

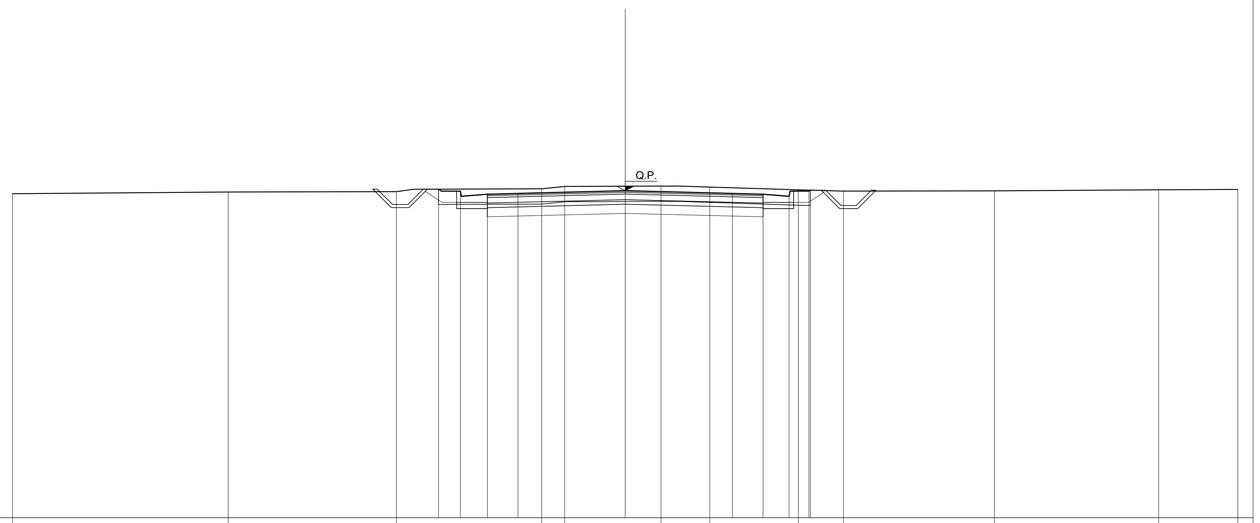

| | | |