




COORDINATE DI TRACCIAMENTO MURI E SCATOLARE

PUNTO	X* (m)	Y* (m)
Pt. 1	13492.5785	31384.8342
Pt. 2	13508.9590	31385.6338
Pt. 3	13492.8613	31379.0411
Pt. 4	13509.2418	31379.8407
Pt. 5	13493.1099	31373.9471
Pt. 6	13509.4904	31374.7467
Pt. 7	13493.4122	31367.7545
Pt. 8	13509.7927	31368.5541
Pt. 9	13509.0655	31384.4776
Pt. 10	13516.9561	31384.8628
Pt. 11	13509.7923	31369.5883
Pt. 12	13517.6829	31369.9735
Pt. 13	13516.9495	31386.0238
Pt. 14	13533.3300	31386.8234
Pt. 15	13517.2322	31380.2307
Pt. 16	13533.6127	31381.0303
Pt. 17	13517.4809	31375.1368
Pt. 18	13533.8614	31375.9364
Pt. 19	13517.7832	31368.9442
Pt. 20	13534.1637	31369.7437

* Coordinate rettilinee

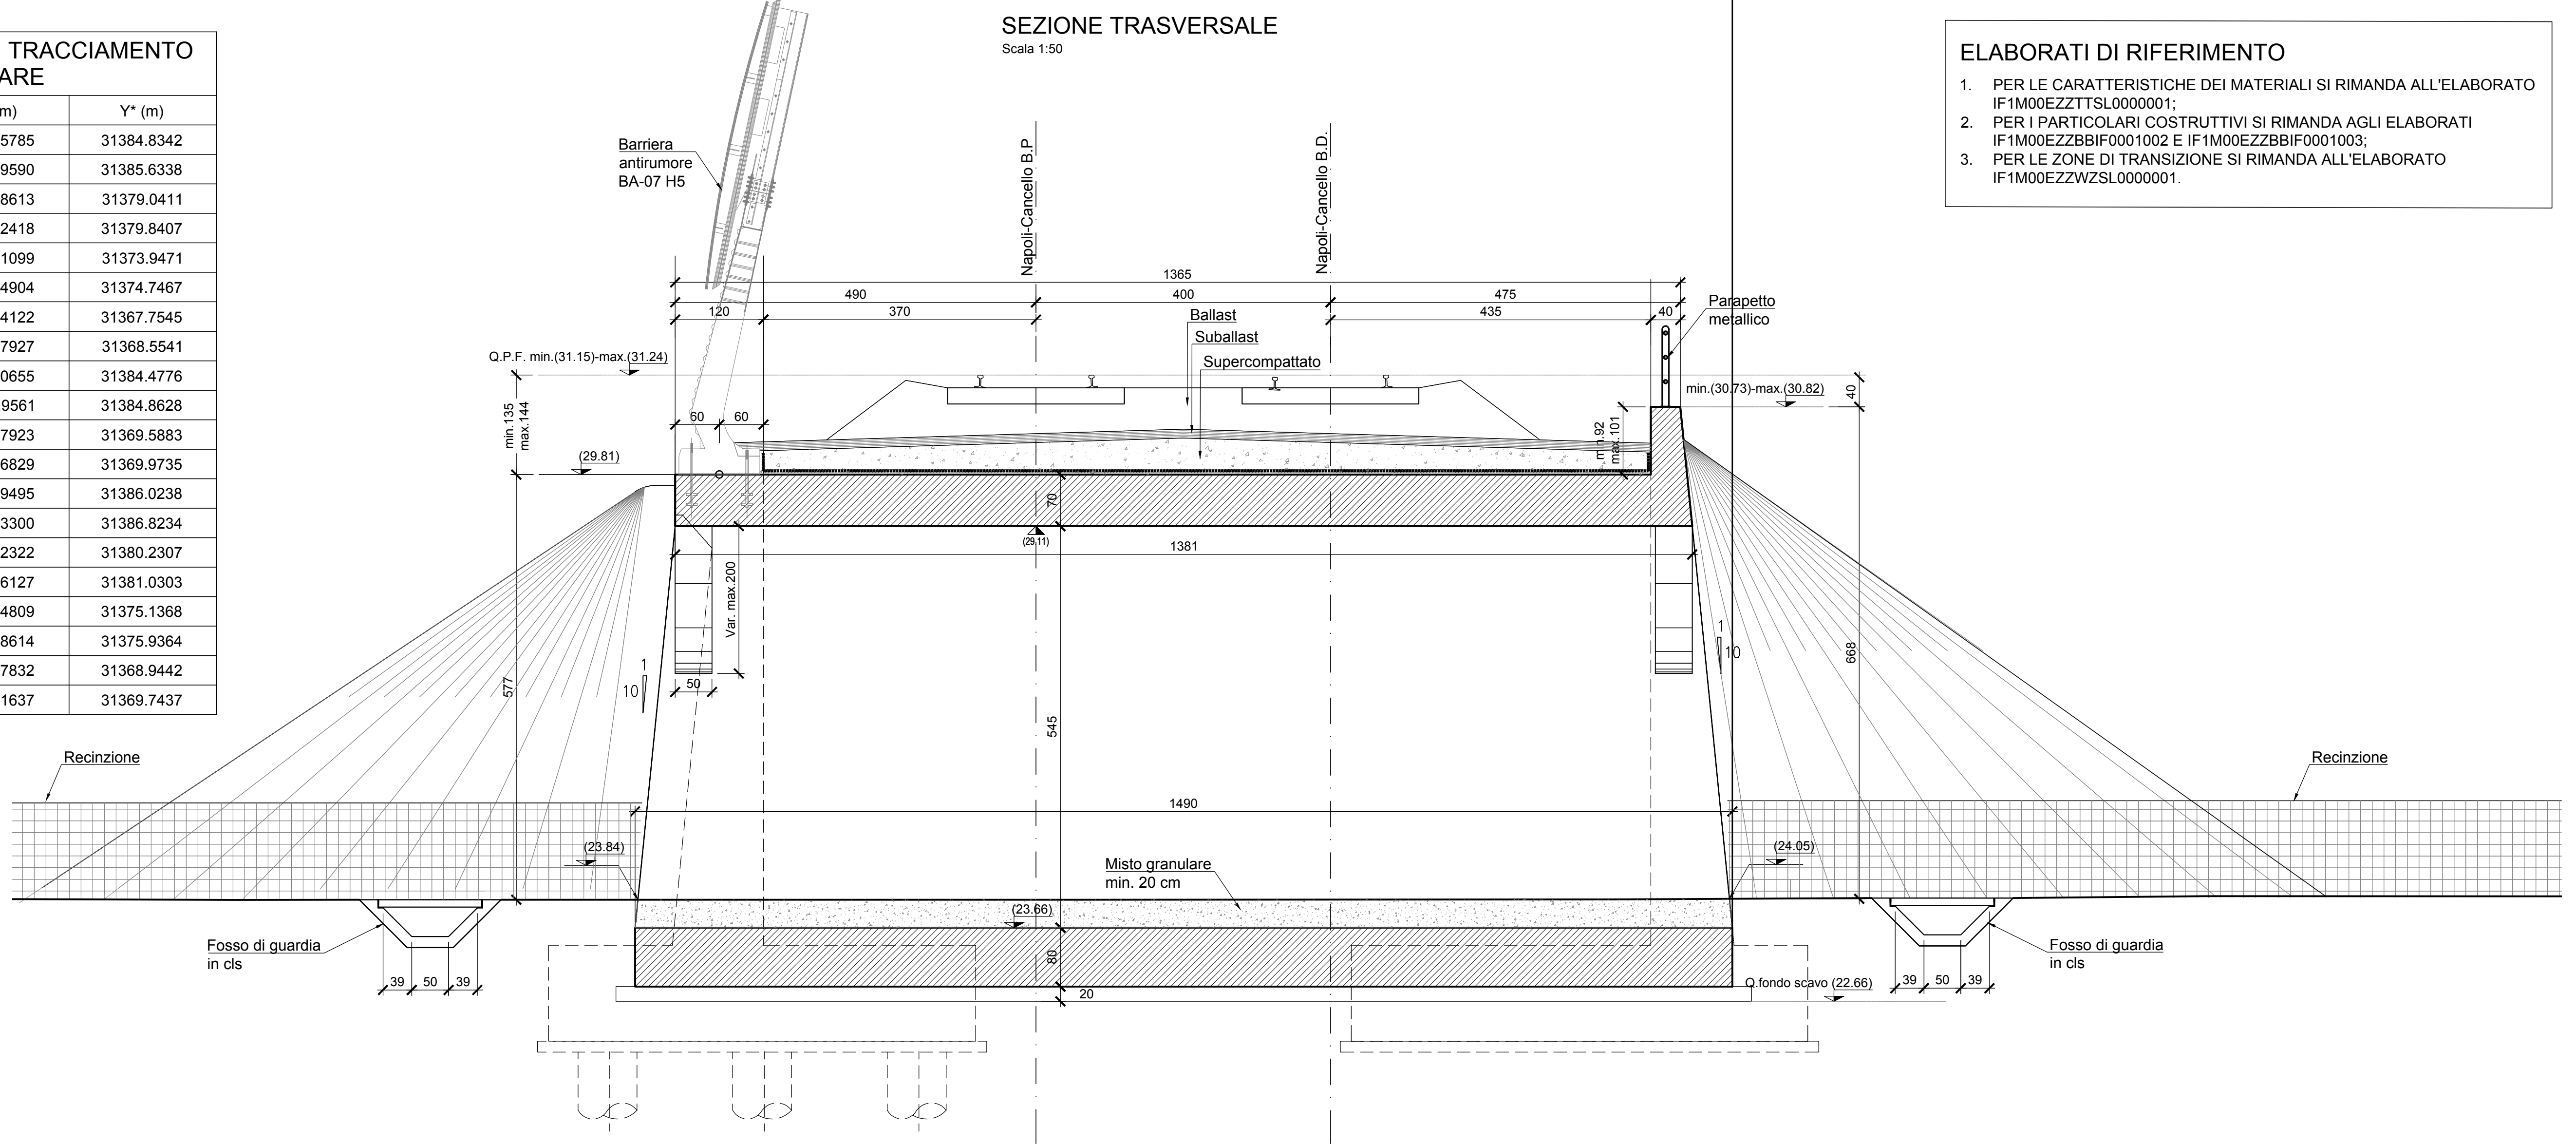

- ELABORATI DI RIFERIMENTO**
- PER LE CARATTERISTICHE DEI MATERIALI SI RIMANDA ALL'ELABORATO IF1M00EZZTSL0000001.
 - PER I PARTICOLARI COSTRUTTIVI SI RIMANDA AGLI ELABORATI IF1M00EZZZBIF0001002 E IF1M00EZZZBIF0001003.
 - PER LE ZONE DI TRANSIZIONE SI RIMANDA ALL'ELABORATO IF1M00EZZZSL0000001.

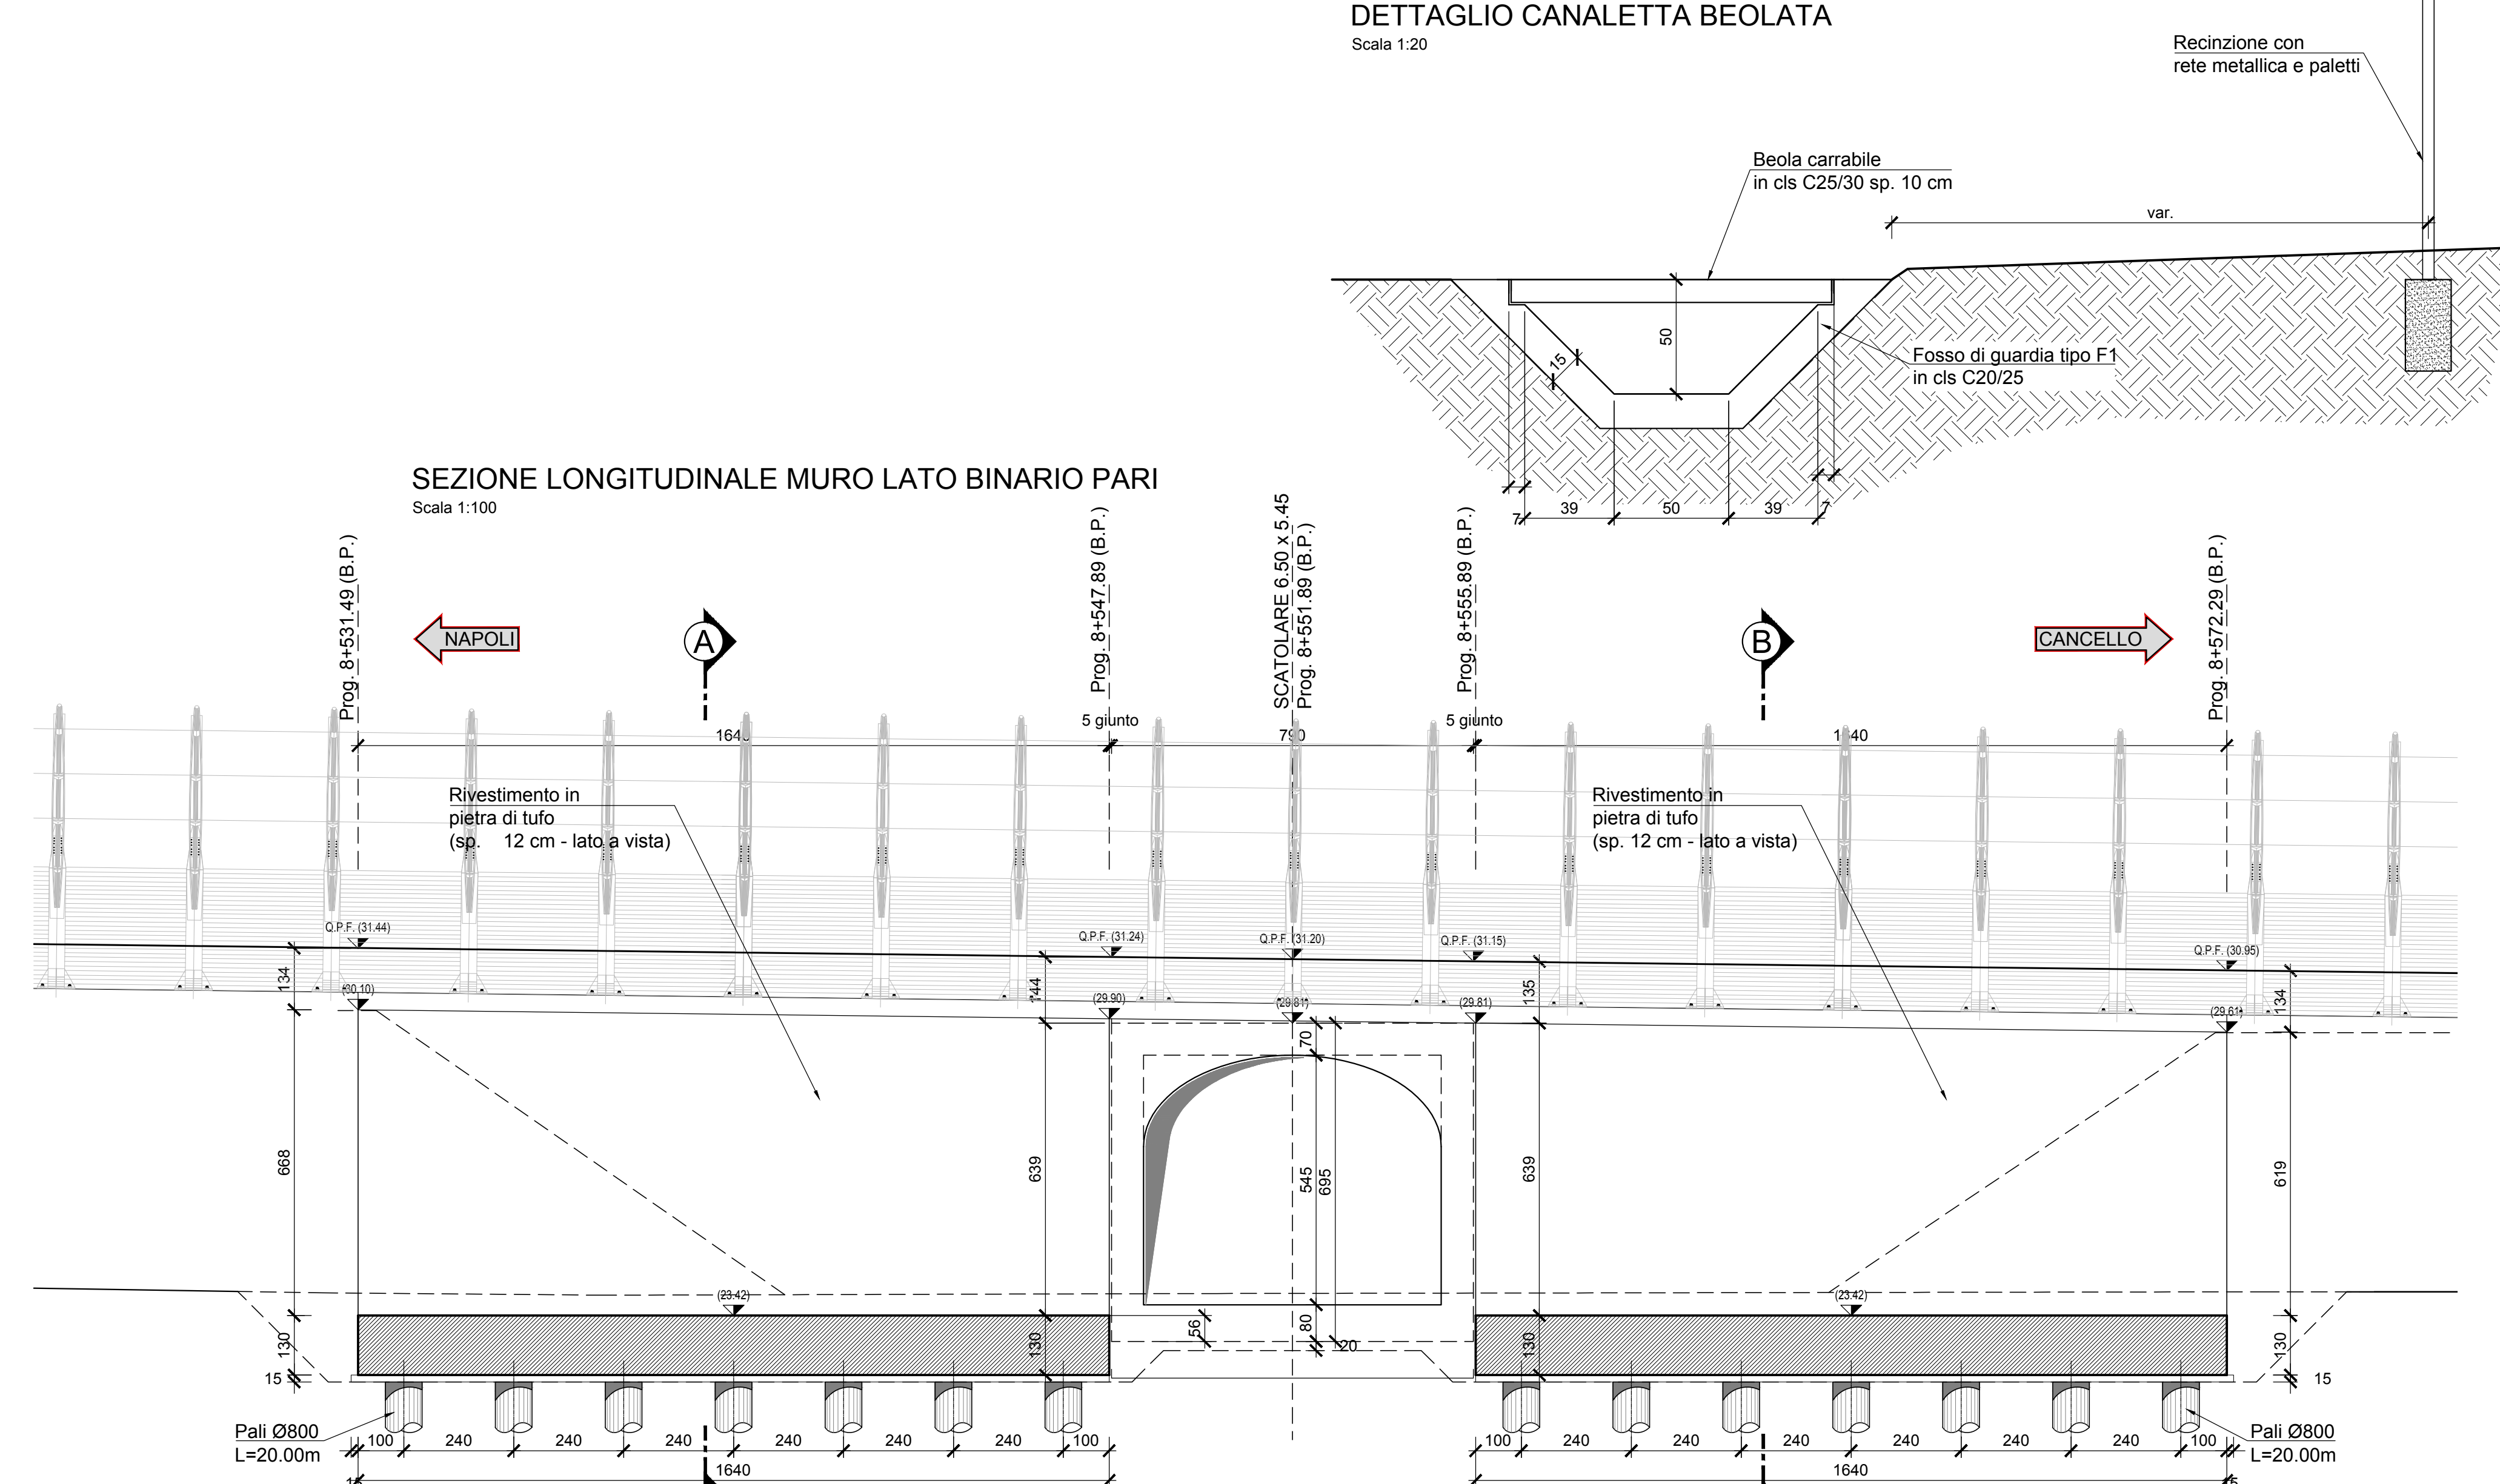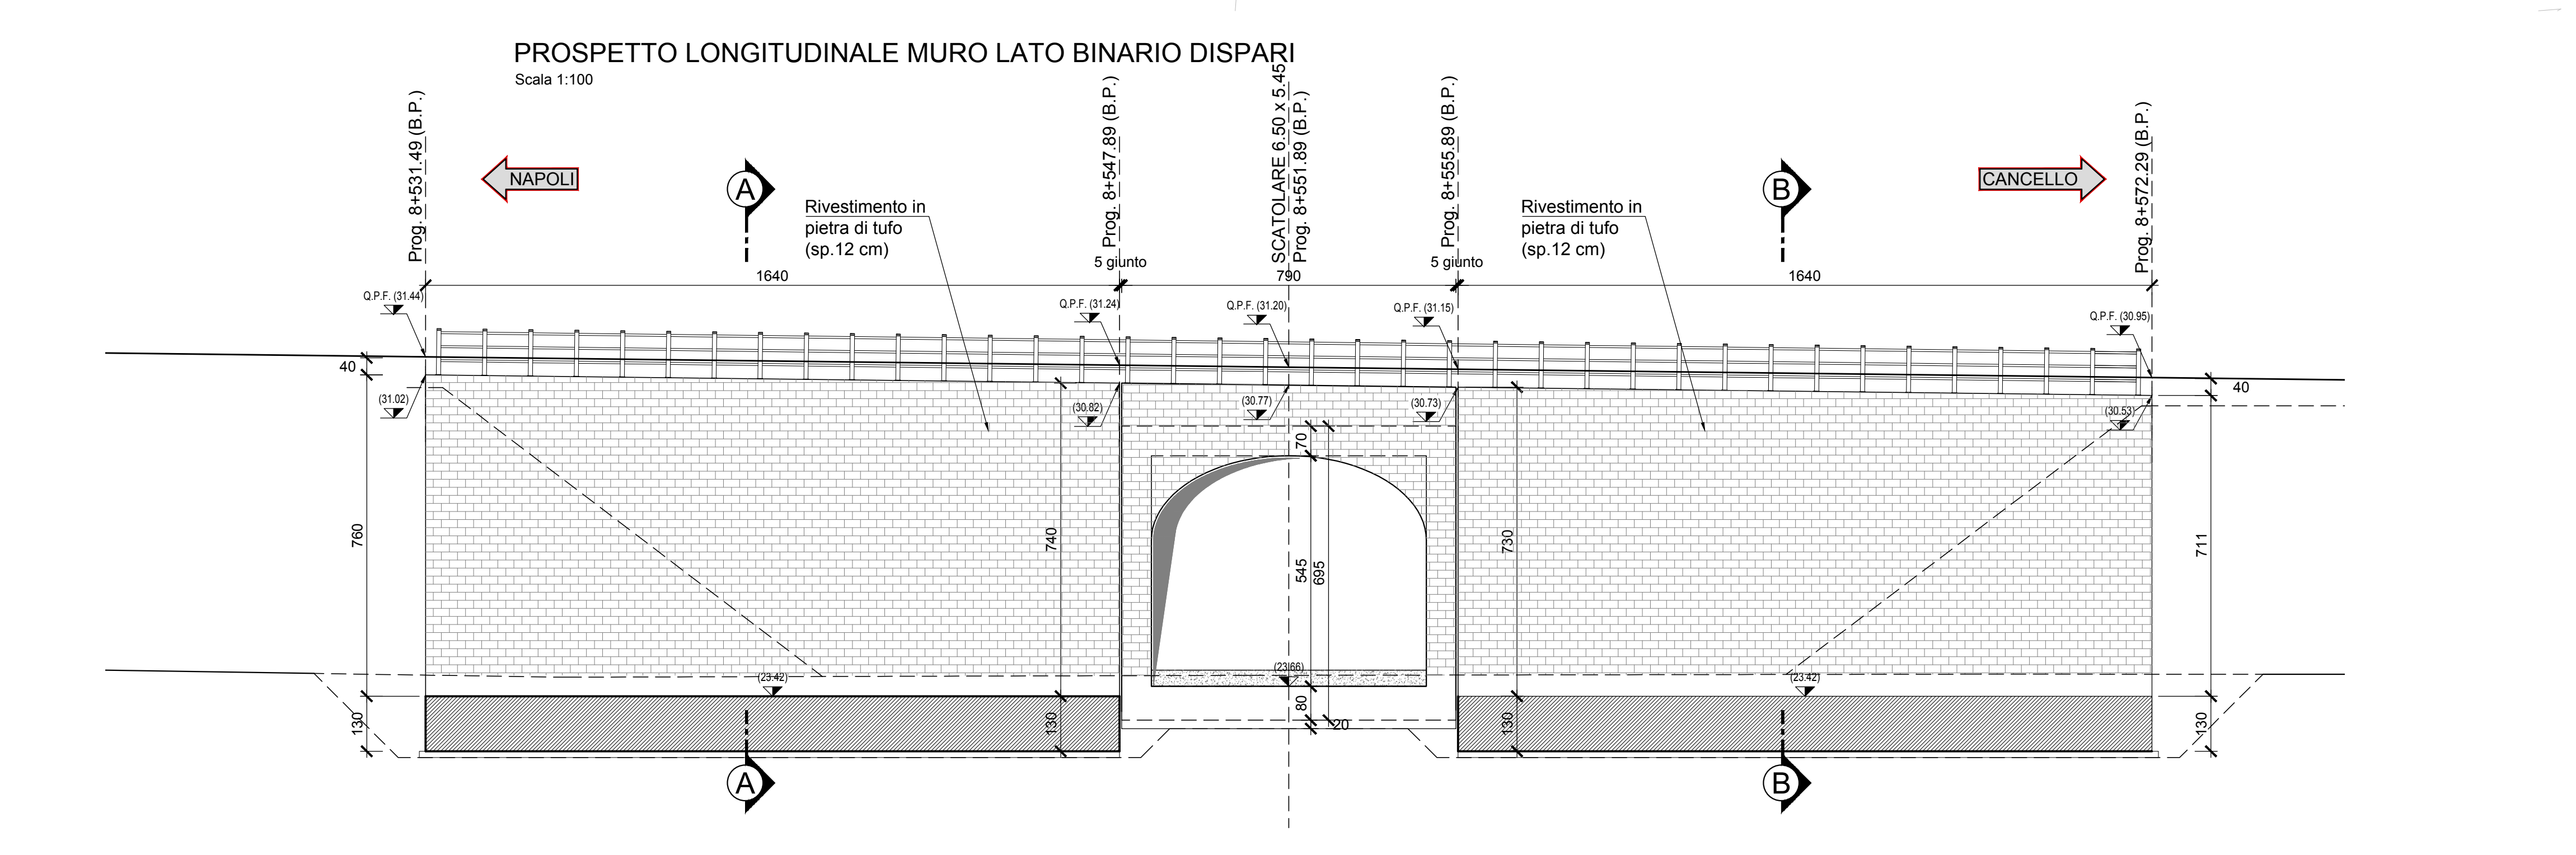

COMMITTENTE: **RFI** RETE FERROVIARIA ITALIANA GRUPPO FERROVIE DELLO STATO ITALIANE

DIREZIONE LAVORI: **ITALFERR** GRUPPO FERROVIE DELLO STATO ITALIANE

APPALTATORE: **salini impreglio** **ASTALDI**

PROGETTAZIONE: **SYSTRA** **SOTECNI** **ROKSOIL**

PROGETTO ESECUTIVO

LINEA FERROVIARIA NAPOLI - BARI, TRATTA NAPOLI-CANCELLO, IN VARIANTE TRA LE PK 0+000 E PK 15+585, INCLUSE LE OPERE ACCESSORIE, NELL'AMBITO DEGLI INTERVENTI DI CUI AL D.L. 133/2014, CONVERTITO IN LEGGE 164 / 2014

DISEGNO: SL - SOTTOVIA SL08 - SOTTOPASSO PEDONALE KM 8+551.89 PIANTA, PROFILO E SEZIONI

Rev.	Descrizione	Redatto	Data	Verificato	Data	Approvato	Data	Autorizzato	Data
A	EMISSIONE								

APPALTATORE: **PROGETTAZIONE** DIRETTORE TECNICO: Ing. M. PANISI

COMMESSA: LOTTO: FASE: ENTE: TIPO DOC: OPERA/DISCIPLINA: PROG. REV. SCALA: IF1M 00 E ZZ LZ S L0800 001 A varie

FILE: IF1M.00.E.ZZ.LZ.SL.08.0.001.A.DWG (n. Ediz.)