


Q.R.=857.00m

Quote Terreno	860.50 860.89 861.10 861.23 861.34 861.50 861.50 861.60 861.64 861.75 864.45 862.38 862.09 863.11 863.92 864.57 865.64 866.40 866.40 867.75 868.78 869.49 870.27 870.94 871.31 871.70 872.14 870.00 872.92 873.33 873.35 874.44 874.87 875.30 875.64 876.15 876.40 876.64 876.75 876.86 876.96 877.06 877.09 877.11 877.14 877.21 877.33 877.46 877.63 877.63 877.70 877.81 877.93 878.04 878.19 878.30 878.36 878.19 878.17 878.54 878.87
Quote Progetto	860.43 860.86 861.17 861.50 861.50 861.50 861.60 861.64 861.75 864.45 862.38 862.09 863.11 863.92 864.57 865.64 866.40 866.40 867.75 868.78 869.49 870.27 870.94 871.31 871.70 872.14 870.00 872.92 873.33 873.35 874.44 874.87 875.30 875.64 876.15 876.40 876.64 876.75 876.86 876.96 877.06 877.09 877.11 877.14 877.21 877.33 877.46 877.63 877.63 877.70 877.81 877.93 878.04 878.19 878.30 878.36 878.19 878.17 878.54 878.87
Quote Rosse	0.00 0.00 0.00 0.28 0.16 0.00 -0.10 -0.14 -0.25 3.02 6.43 7.31 6.89 6.18 5.43 4.36 3.60 2.25 1.22 0.51 -0.27 -0.84 -1.31 -1.70 -2.14 870.00 -2.92 -3.33 -3.35 -4.44 -4.86 -5.30 -5.64 -6.15 -6.40 -6.64 -6.75 -6.86 -6.96 -7.06 -7.09 -7.11 -7.13 -7.21 -7.33 -7.46 -7.63 -7.63 -7.70 -7.81 -7.93 -8.04 -8.19 -8.30 -8.36 -8.19 -8.17 -8.54 -8.87

- NOTE**
- 1) TUTTE LE QUOTE IN ELEVAZIONE SONO RIFERITE ALLA QUOTA 0.00 D'IMPIANTO CORRISPONDENTE A m. 864.00 S. L. M.
 - 2) TUTTE LE DIMENSIONI SONO ESPRESSE IN MILLIMETRI
 - 3) TUTTE LE ELEVAZIONI SONO ESPRESSE IN METRI
 - 4) ▽ ELEV. GENERICA

SEZIONE B-B

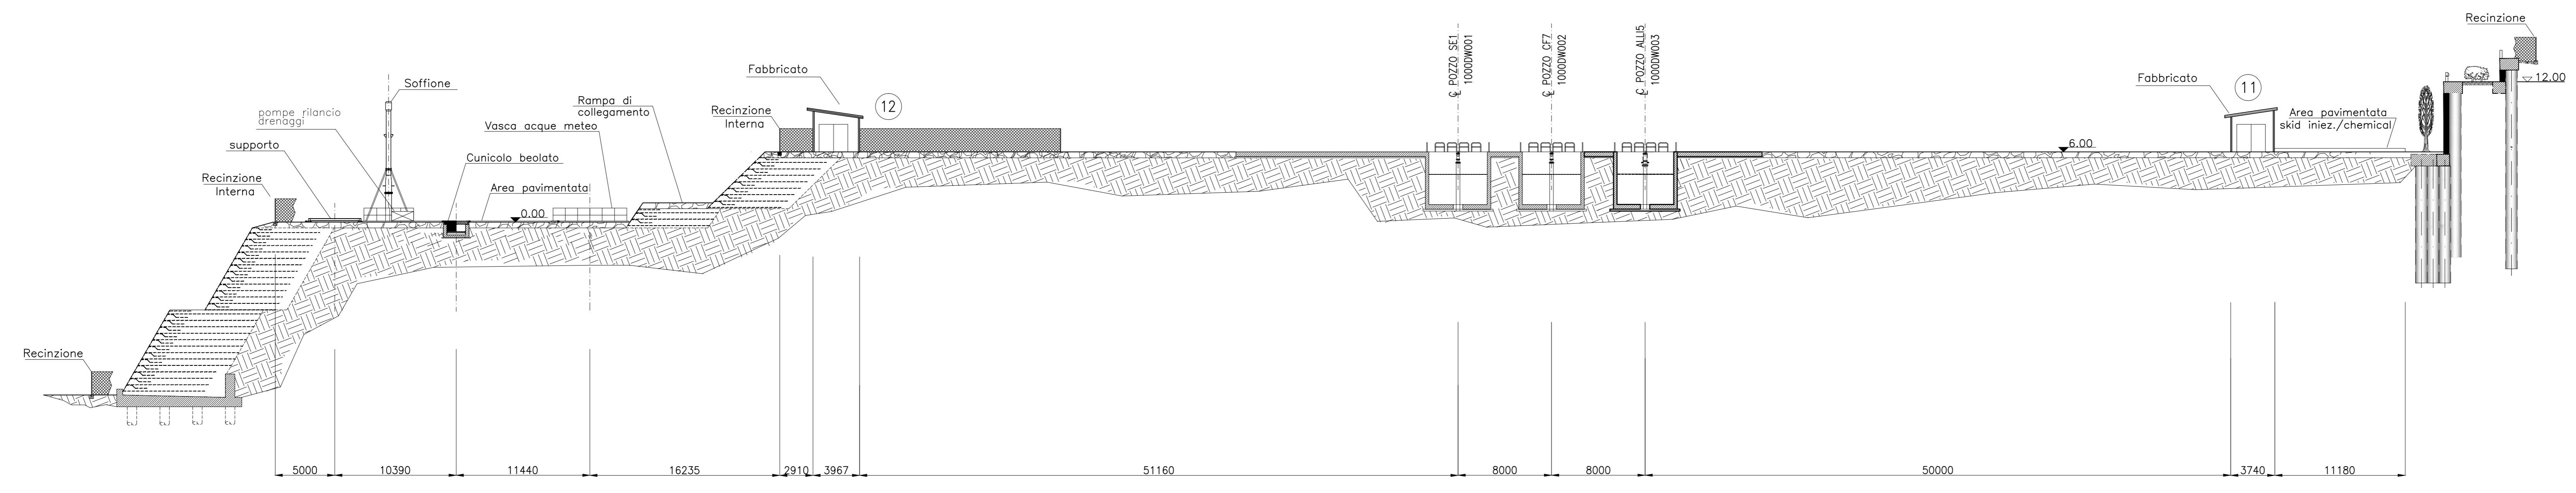

Q.R.=846.00m

Quote Terreno	846.33 846.15 849.90 853.12 851.43 852.28 853.16 851.16 851.12 854.03 855.74 857.47 858.19 859.11 859.68 859.87 860.15 860.42 860.69 860.83 861.03 861.31 861.57 862.08 862.38 862.65 862.92 863.18 863.61 864.18 864.89 865.14 865.67 866.40 866.82 867.29 867.84 868.30 868.00 868.00 868.48 868.92 870.00 870.36 870.71 871.13 871.78 872.34 872.83 872.20 872.51 873.91 873.94 874.13 874.17 874.22 874.29 874.32 874.36 874.39 874.39 874.39 874.39 874.42 874.47 874.53 874.61 874.72 874.72 874.84 874.97 875.11 875.11 875.36 875.61 875.86 876.14 876.36 876.55 876.81 877.07 877.07 877.23 877.33 877.43 877.43 877.53 877.65 877.70 877.70 877.67 877.49 877.33 877.11 877.08 877.20 877.37 877.53 877.77
Quote Progetto	846.33 846.15 849.90 853.12 851.43 852.28 853.16 851.16 851.12 854.03 855.74 857.47 858.19 859.11 859.68 859.87 860.15 860.42 860.69 860.83 861.03 861.31 861.57 862.08 862.38 862.65 862.92 863.18 863.61 864.18 864.89 865.14 865.67 866.40 866.82 867.29 867.84 868.30 868.00 868.00 868.48 868.92 870.00 870.36 870.71 871.13 871.78 872.34 872.83 872.20 872.51 873.91 873.94 874.13 874.17 874.22 874.29 874.32 874.36 874.39 874.39 874.39 874.39 874.42 874.47 874.53 874.61 874.72 874.72 874.84 874.97 875.11 875.11 875.36 875.61 875.86 876.14 876.36 876.55 876.81 877.07 877.07 877.23 877.33 877.43 877.43 877.53 877.65 877.70 877.70 877.67 877.49 877.33 877.11 877.08 877.20 877.37 877.53 877.77
Quote Rosse	0.00 0.00 0.00 1.05 0.03 4.72 5.79 8.00 6.08 7.97 7.26 8.40 8.81 8.89 4.34 4.13 3.85 3.58 3.31 3.17 2.97 2.69 2.45 2.19 5.01 4.91 4.66 4.26 6.50 6.39 6.12 5.81 5.41 4.66 4.53 4.20 3.71 3.01 2.22 2.16 1.70 1.00 0.52 0.08 -0.36 -0.71 -1.12 -1.78 -2.34 -2.82 -3.20 -3.51 -3.91 -3.94 -4.13 -4.17 -4.22 -4.29 -4.32 -4.36 -4.39 -4.39 -4.39 -4.39 -4.42 -4.47 -4.53 -4.60 -4.72 -4.72 -4.84 -4.97 -5.11 -5.36 -5.61 -5.86 -6.14 -6.36 -6.54 -6.81 -7.07 -7.07 -7.23 -7.33 -7.43 -7.43 -7.53 -7.65 -7.70 -7.70 -7.67 -7.49 -7.33 -7.11 -7.08 -7.20 -7.37 -7.53 -7.77

SEZIONE A-A

EX-DE	06	10-12-13	EMISSIONE FINALE	A.Tozzi	P.Lorini	S.Tucci		
EX-DE	05	15-11-17	EMISSIONE PER COMMENTI	A.Tozzi	P.Lorini	S.Tucci		
EX-DE	04	07-02-14	EMISSIONE FINALE	TPS	Bonassisa	Pioratti		
EX-DE	03	11-12-13	EMISSIONE FINALE	TPS	Bonassisa	Pioratti		
EX-DE	02	12-10-13	EMISSIONE FINALE	HTE	Bonassisa	Pioratti		
EX-DE	01	10-06-13	EMISSIONE PER COMMENTI	HTE	Bonassisa	Pioratti		
EX-DE	00	16-01-13	EMISSIONE PER COMMENTI	HTE	Pinci	Pioratti		

Stato di	Numero	Data	Descrizione	Preparato	Controllato	Approvato	Approvato
Valida	Revisione			da	da	da	da

Nome e logo Company: **eni s.p.a.**

Nome e logo Contratto: **progetti**

Nome e logo Vendor/Subcontractor:

Nome del Progetto: **INGEGNERIA DI DETTAGLIO AREA POZZI SE1-CF7-ALLIS**

Progetto n.:

Identificatore documento Contratto: **078533D1DG18627**

Identificatore documento Contratto: **433-GB-A-66076**

Contratto n.:

Identificatore documento Vendor/Subcontractor:

Nome Impianto: **PLANIMETRIA GENERALE**

Localizzazione: **Onshore-Basilicata - Val D'Agri**

Scala: **1:250**

Foglio: **2 di 2**

Software: **AUTOCAD 2017**