


scala 1:500

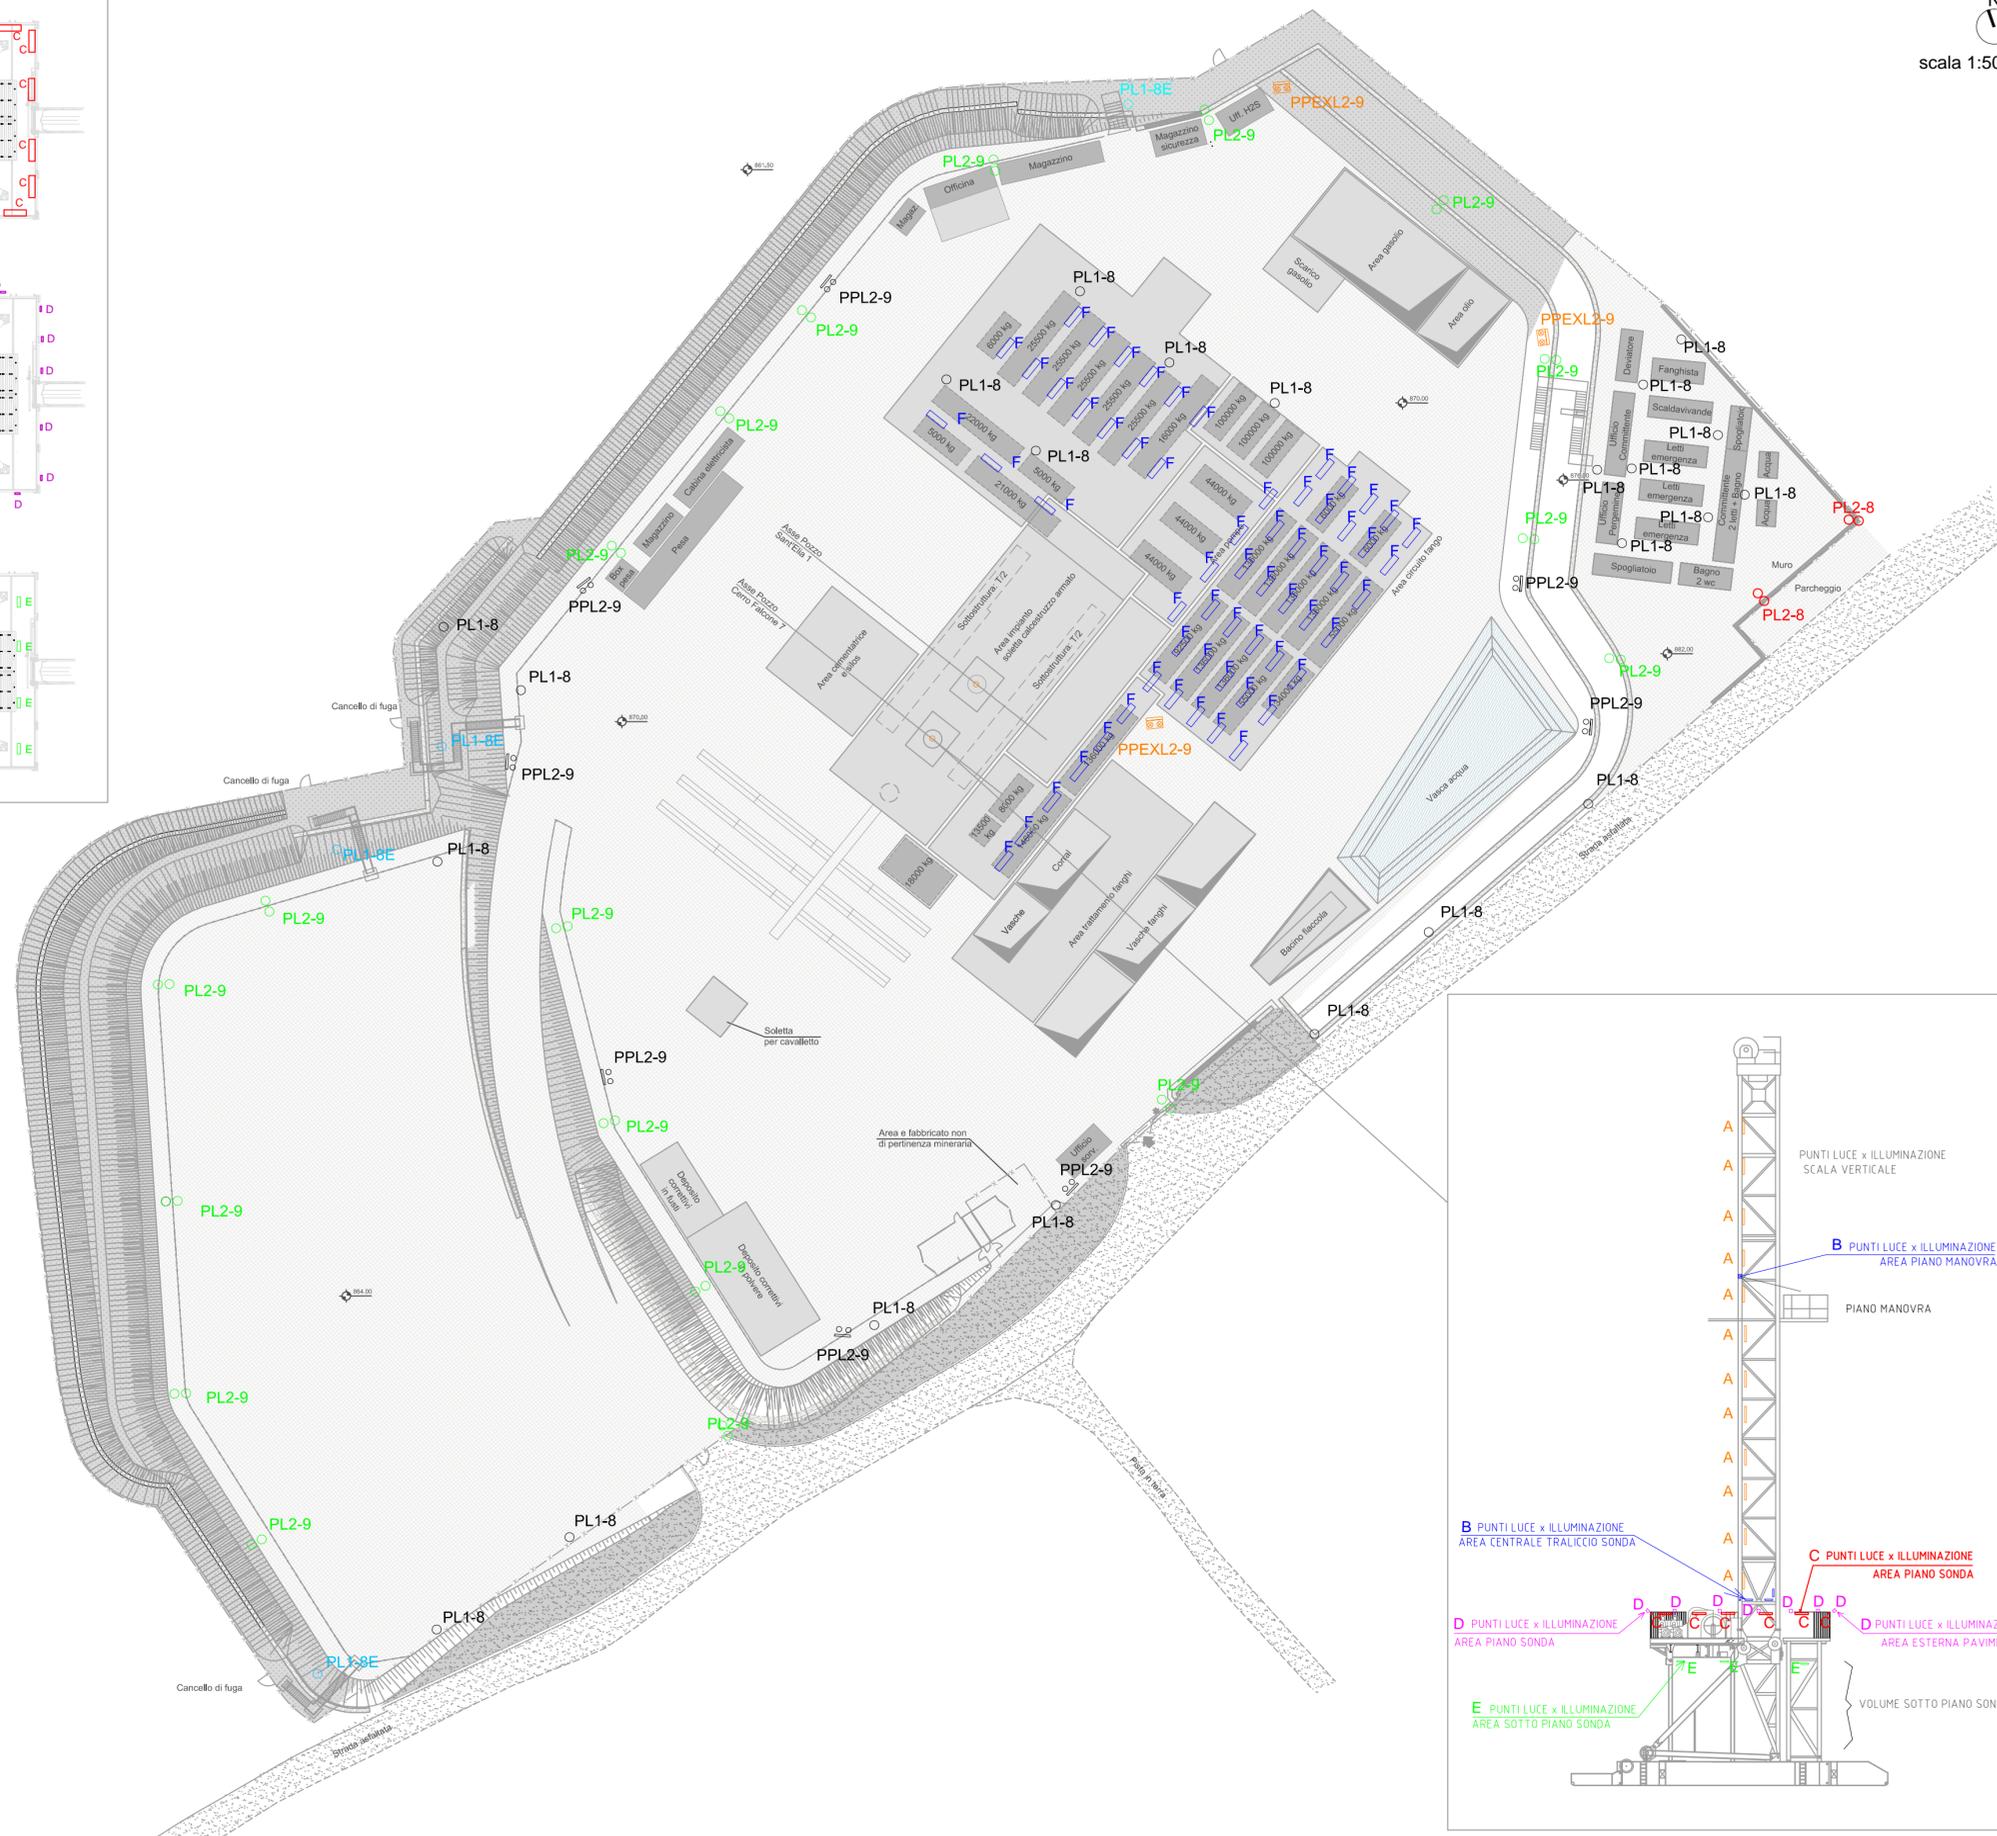


**LEGENDA**

- A Punto luce 2x36 Exn ANTIVIBRANTE illuminazione scaletta traliccio
- B Punto luce 2x36 Exn ANTIVIBRANTE illuminazione area sonda
- C Punto luce 2x36 Exn ANTIVIBRANTE illuminazione zona centrale sonda
- D Proiettore luce EXN LED per illuminazione generale
- E Punto luce 2x36 Exn ANTIVIBRANTE illuminazione area sotto sonda
- F Punto luce 2x36 area fra container
- F Punto luce 2x36 area circuito fango
- F Punto luce 2x36 corridoi area motori
- F Punto luce 2x36 area pompe
- PL1-8 Punto luce stradale singolo su palo H 8m fuori terra
- PL1-9 Punto luce stradale singolo su palo H 8m fuori terra
- PL2-8 Punto luce stradale doppio su palo H 8m fuori terra
- PL2-9 Punto luce perimetrale doppio su palo H 9m fuori terra
- PL1-8E Punto luce uscite perimetrali vie di fuga su palo H 8m fuori terra
- PPL2-9 Punto luce con due proiettori IP 65 su palo H 8m fuori terra fuori dalle aree classificate
- PPEXL2-9 Punto luce con due proiettori Exn su palo H 9m fuori terra in aree classificate

REVISIONE	DATA	MODIFICHE	COMPILATO	CONTROLLATO	APPROVATO/VALIDATO
0	05-05-2014	Prima emissione	GD	VB	GS
1	10-06-2014	Aggiornamento	GD	VB	GS
2	04-03-2015	Aggiornamento	GD	VB	GS
3	16-06-2015	Aggiornamento	GD	VB	GS
4					
5					



LAND Milano s.r.l.  
Il Direttore Tecnico  
Arch. Andreas Kipar

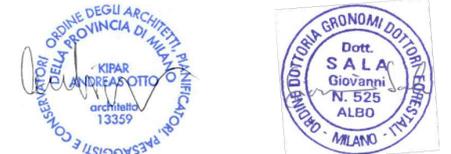

AECOM Italia S.r.l.  
Via Di Sotto 123/2 65125 Pescara tel: 085/4159163 - fax: 085/414375  
www.aecom.com



Progettazione esecutiva delle opere di inserimento paesaggistico e ambientale dei pozzi eni a Marsicovetere: "Sant'Elia 1/Cerro Falcone 7".  
Comune di Marsicovetere (Pz)

Progetto Esecutivo  
Progetto illuminotecnico  
Tav.06 - Scala 1:500

Progettisti: Arch. Andreas Kipar, Dott. Agr. Giovanni Sala  
Collaboratori: Arch. Luisa Bellini, Dott. Agr. Valerio Bozzoli, Arch. Shirley Mantin, Arch. Giorgio Dal Pozzo  
Consulente illuminotecnico: Studio Arch. G. Ronchetti

LAND Milano S.r.l.  
Landscape Architecture Nature Development  
Via Varese 16 20121 Milano tel: 02/8069111 - fax: 02/80691137  
www.landsrl.com

