ASSE WTG A7
Sez. S1
Pr. 0.00 ml
Qt= 60.25 ml
Qp= 60.25 ml
Sc1= 4.31 mq
Ri1= 0.00 mq

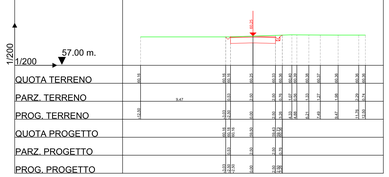

ASSE WTG A7
Sez. S2
Pr. 20.00 ml
Qt= 60.82 ml
Qp= 60.81 ml
Sc1= 4.48 mq
Ri1= 0.00 mq

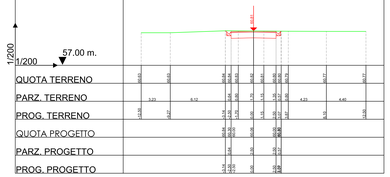

ASSE WTG A7
Sez. S3
Pr. 40.00 ml
Qt= 61.21 ml
Qp= 61.22 ml
Sc1= 4.37 mq
Ri1= 0.00 mq

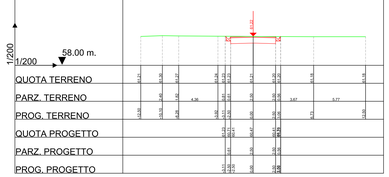

ASSE WTG A7
Sez. S4
Pr. 60.00 ml
Qt= 61.62 ml
Qp= 61.63 ml
Sc1= 4.34 mq
Ri1= 0.00 mq

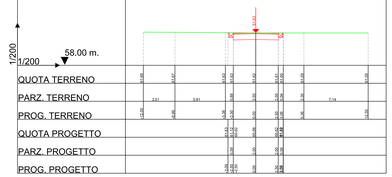

ASSE WTG A7
Sez. S5
Pr. 80.00 ml
Qt= 62.02 ml
Qp= 62.04 ml
Sc1= 4.34 mq
Ri1= 0.00 mq

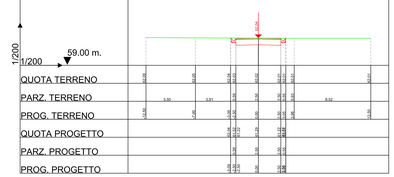

ASSE WTG A7
Sez. S6
Pr. 100.00 ml
Qt= 62.43 ml
Qp= 62.44 ml
Sc1= 4.34 mq
Ri1= 0.00 mq

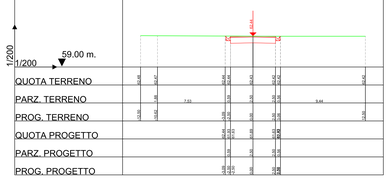

ASSE WTG A7
Sez. S7
Pr. 120.00 ml
Qt= 62.83 ml
Qp= 62.85 ml
Sc1= 4.34 mq
Ri1= 0.00 mq

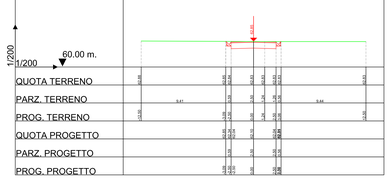

ASSE WTG A7
Sez. S8
Pr. 140.00 ml
Qt= 63.24 ml
Qp= 63.26 ml
Sc1= 4.34 mq
Ri1= 0.00 mq

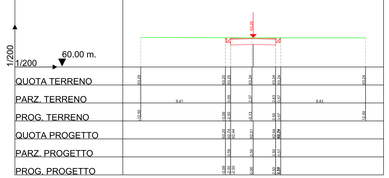

ASSE WTG A7
Sez. S9
Pr. 160.00 ml
Qt= 63.65 ml
Qp= 63.66 ml
Sc1= 4.37 mq
Ri1= 0.00 mq

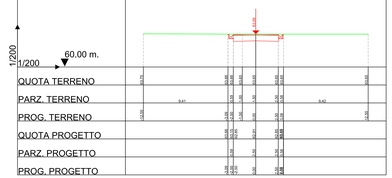

ASSE WTG A7
Sez. S10
Pr. 180.00 ml
Qt= 64.06 ml
Qp= 64.07 ml
Sc1= 4.39 mq
Ri1= 0.00 mq

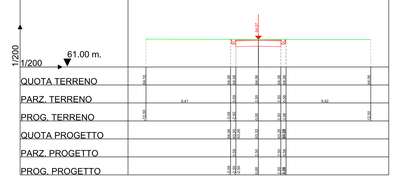

ASSE WTG A7
Sez. S11
Pr. 200.00 ml
Qt= 64.47 ml
Qp= 64.47 ml
Sc1= 4.41 mq
Ri1= 0.00 mq

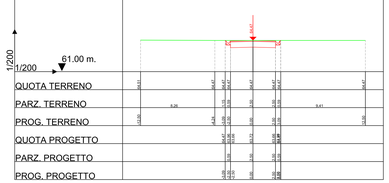

ASSE WTG A7
Sez. S12
Pr. 220.00 ml
Qt= 64.88 ml
Qp= 64.88 ml
Sc1= 4.45 mq
Ri1= 0.00 mq

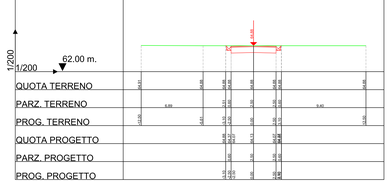

ASSE WTG A7
Sez. S13
Pr. 240.00 ml
Qt= 65.30 ml
Qp= 65.29 ml
Sc1= 4.42 mq
Ri1= 0.00 mq

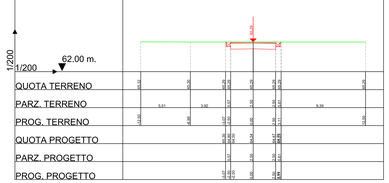

ASSE WTG A7
Sez. S14
Pr. 260.00 ml
Qt= 65.70 ml
Qp= 65.69 ml
Sc1= 4.22 mq
Ri1= 0.00 mq

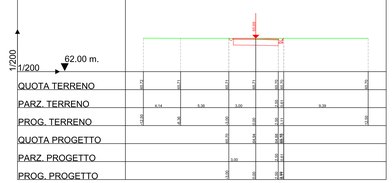

ASSE WTG A7
Sez. S15
Pr. 280.00 ml
Qt= 66.12 ml
Qp= 66.10 ml
Sc1= 4.18 mq
Ri1= 0.00 mq

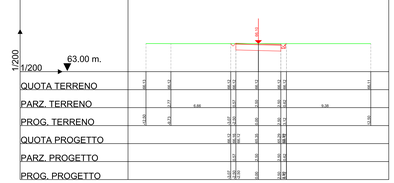

ASSE WTG A7
Sez. S16
Pr. 300.00 ml
Qt= 66.53 ml
Qp= 66.51 ml
Sc1= 4.24 mq
Ri1= 0.01 mq

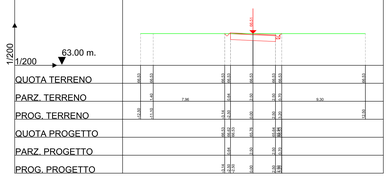

ASSE WTG A7
Sez. S17
Pr. 313.38 ml
Qt= 66.80 ml
Qp= 66.78 ml
Sc1= 4.28 mq
Ri1= 0.01 mq

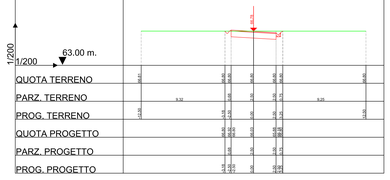

ASSE WTG A7
Sez. S18
Pr. 333.38 ml
Qt= 67.21 ml
Qp= 67.18 ml
Sc1= 4.25 mq
Ri1= 0.01 mq

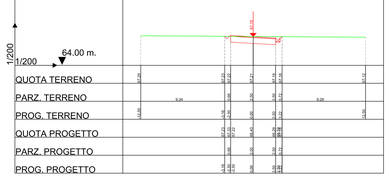

ASSE WTG A7
Sez. S19
Pr. 345.88 ml
Qt= 67.44 ml
Qp= 67.43 ml
Sc1= 4.14 mq
Ri1= 0.01 mq

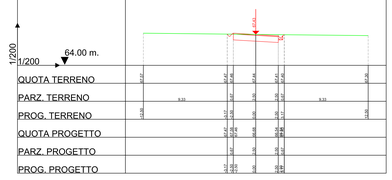

ASSE WTG A7
Sez. S20
Pr. 349.50 ml
Qt= 67.50 ml
Qp= 67.49 ml
Sc1= 4.19 mq
Ri1= 0.01 mq

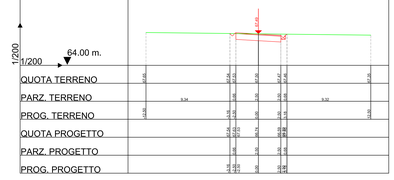

LEGENDA

LINEA TERRENO

LINEA PROGETTO

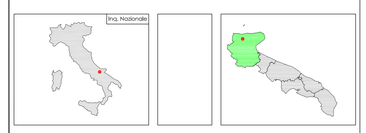

PARCO EOLICO LESINA-APRICENA

COMUNI DI LESINA E APRICENA

Autorizzazione Unica ai sensi della legge 387/03 del parco eolico nei Comuni di Lesina e Apricena (FG)

Progettazione:
STUDIO DI INGEGNERIA ING. MICHELE R.G. CURTOTTI
Via M.Bianco 38 - 71016 San Severo (FG)
Tel.0882/332311 - studioing.curtotti@gmail

TAVOLA 9.7.1	COMMITTENTE: RENVICO ITALY SRL Comuni di Lesina e Apricena (FG) SEZIONI TRASVERSALI Asse WTG A7 PROGETTO DEFINITIVO	DATA : Maggio 2018 AGGIOR. : SCALA : 1:200 DIMENS. : A1 N°TOGLI :	

COMMITTENTE:
RENVICO ITALY SRL

RENVICO ITALY SRL
Via San Gregorio, 34
20124 - Milano

PROGETTAZIONE:
Ing. Michele R.G. Curtotti

Questo elaborato è di proprietà del progettista ed è protetto a termini di legge