










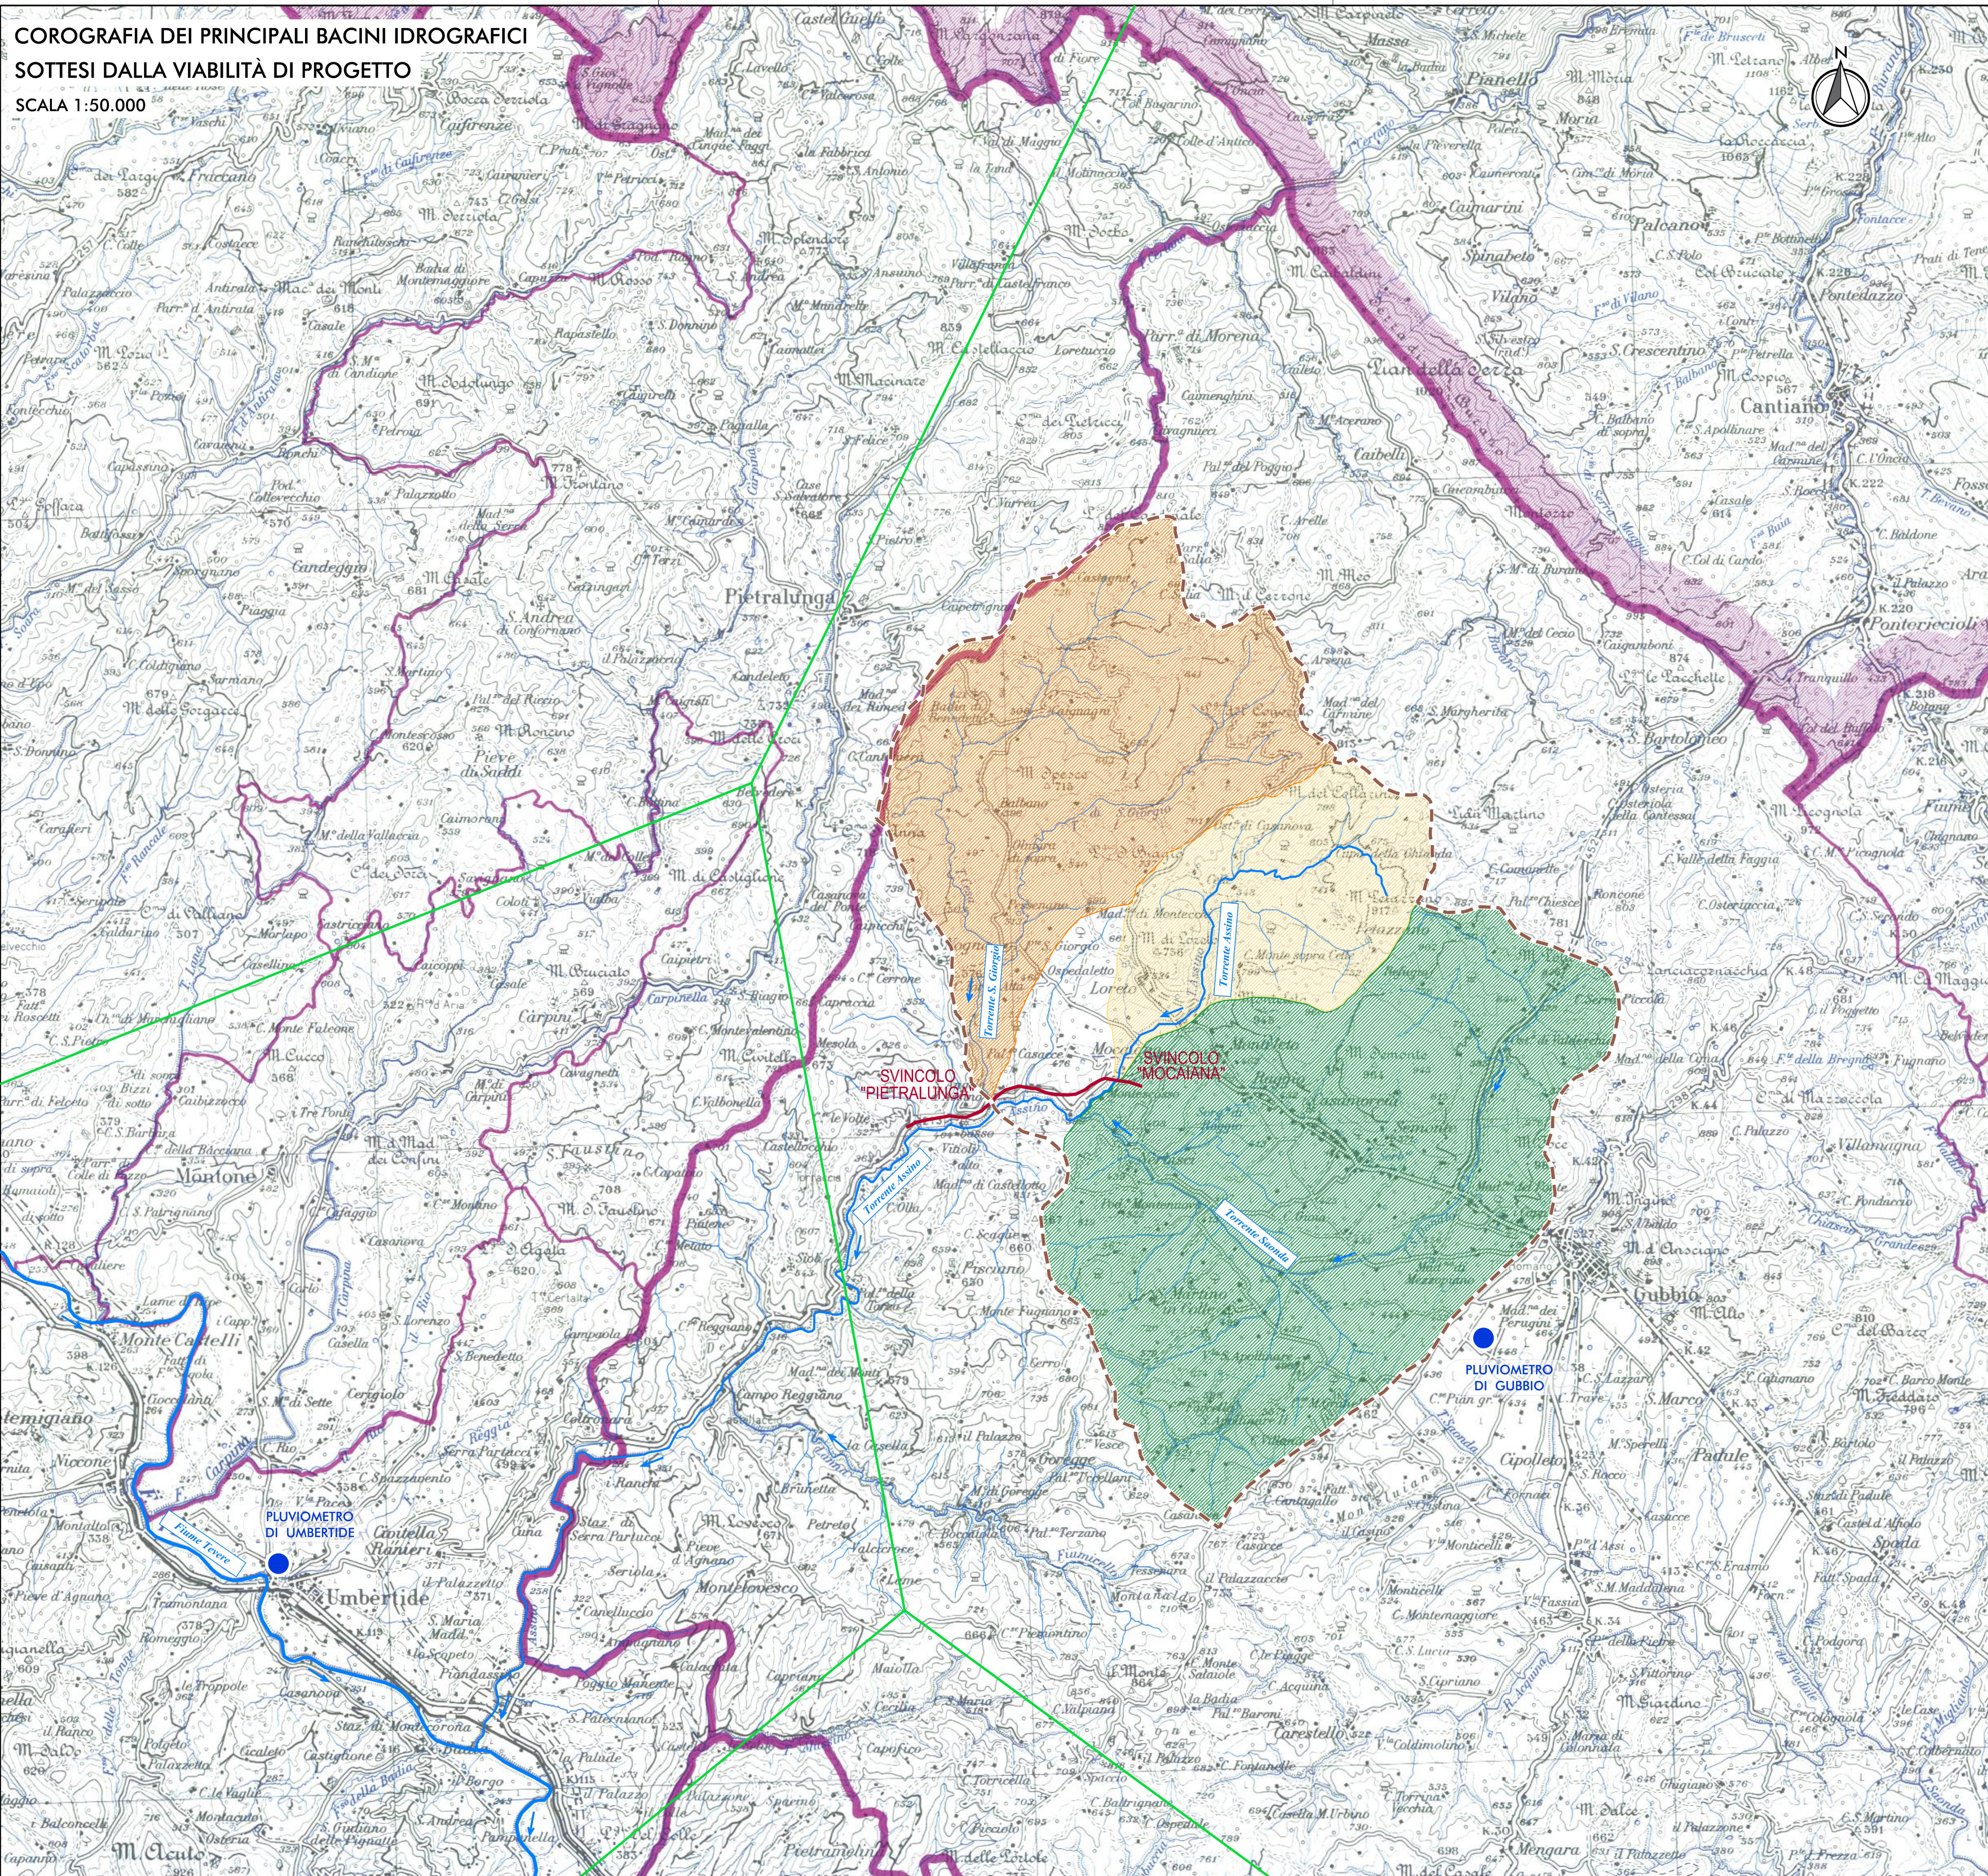

COROGRAFIA DEI PRINCIPALI BACINI IDROGRAFICI

SOTTESI DALLA VIABILITÀ DI PROGETTO

SCALA 1:50.000



LEGENDA

-  RETICOLO IDROGRAFICO
-  BACINO IDROGRAFICO TORRENTE ASSINO (VIADOTTO ASSINO 2)
-  BACINO IDROGRAFICO TORRENTE S.GIORGIO (SVINCOLO PIETRALUNGA)
-  BACINO IDROGRAFICO TORRENTE SAONDA (CONFLUENZA T. ASSINO)
-  BACINO IDROGRAFICO TORRENTE ASSINO (A VALLE DELLA CONFLUENZA CON IL T. SAN GIORGIO IN CORRISPONDENZA DELLO SVINCOLO PIETRALUNGA)
-  TRACCIATO STRADALE DI PROGETTO
-  LIMITI DEI TOPOIETI
-  STAZIONE PLUVIOMETRICA
-  CONFINE REGIONALE
-  CONFINE COMUNALE



STRADA S.S. N.219 "GUBBIO - PIAN D'ASSINO"
ADEGUAMENTO TRATTO GUBBIO-UMBERTIDE
2° LOTTO: MOCAIANA-UMBERTIDE - 1° STRALCIO: MOCAIANA-PIETRALUNGA
 CIG 6038565D77 - CUP F31B12000720001

SOGETTO ATTUATORE ANAS S.p.A.

PROGETTO ESECUTIVO

IMPRESA:


RESPONSABILE DELL'INTEGRAZIONE
 FRA LE VARIE PRESTAZIONI SPECIFICATE
 Ing. GIOVANNA CASSANI


PROGETTAZIONE STRUTTURALE
 Ing. PIER PAOLO CORCHIA

PROGETTAZIONE OPERE IN SOTTERRANEO
 Ing. GIOVANNA CASSANI

PROGETTAZIONE STRADALE,
 IDRAULICA DI PIATTAFORMA E IMPIANTI
 Ing. FILIPPO VIARO

PROGETTAZIONE AMBIENTALE
 PAESAGGISTICA E ARCHITETTONICA
 Arch. SERGIO BECCARELLI

GEOLOGIA
 Dott.ssa Geol. FIORENZA PENNINGO

 S.p.A.

CONSULENZE SPECIALISTICHE:

ASPETTI ENERGETICI E PRESTAZIONALI
 Ing. SANDRO DE FEO

ACUSTICA
 Ing. GIOVANNI BRIANTI

SICUREZZA
 Ing. GIUSEPPE OLIVA

PIANO UTILIZZO TERRE E ROCCE DA SCAVO
 Dott. Geol. CARLO CALEFFI

ARCHEOLOGIA
 Dott.ssa Archeologa FRANCESCA GERMINI

ACUSTICA
 Ing. GIOVANNI BRIANTI

SICUREZZA
 Ing. GIUSEPPE OLIVA & ASSOCIATI

STUDI ED INDAGINI IDROLOGIA E IDRAULICA INTERFERENZE IDROGRAFICHE
COROGRAFIA DEI PRINCIPALI BACINI IDROGRAFICI SOTTESI DALLA VIABILITÀ DI PROGETTO

RESPONSABILE DEL PROCEDIMENTO: Ing. A. SCALAMANDRE'

CODICE PROGETTO	NOME FILE	REVISIONE	SCALA
PROGETTO	TO0ID00IDRC001A.dwg		
DPPG05 E 1701	CODICE ELAB.	A	50000
	TO0ID00IDRC001		

A	EMISSIONE	11/12/2017	RONCORONI	VIARO	CASSANI
REV.	DESCRIZIONE	DATA	REDATTO	VERIFICATO	APPROVATO