


PLANIMETRIA DI PROGETTO

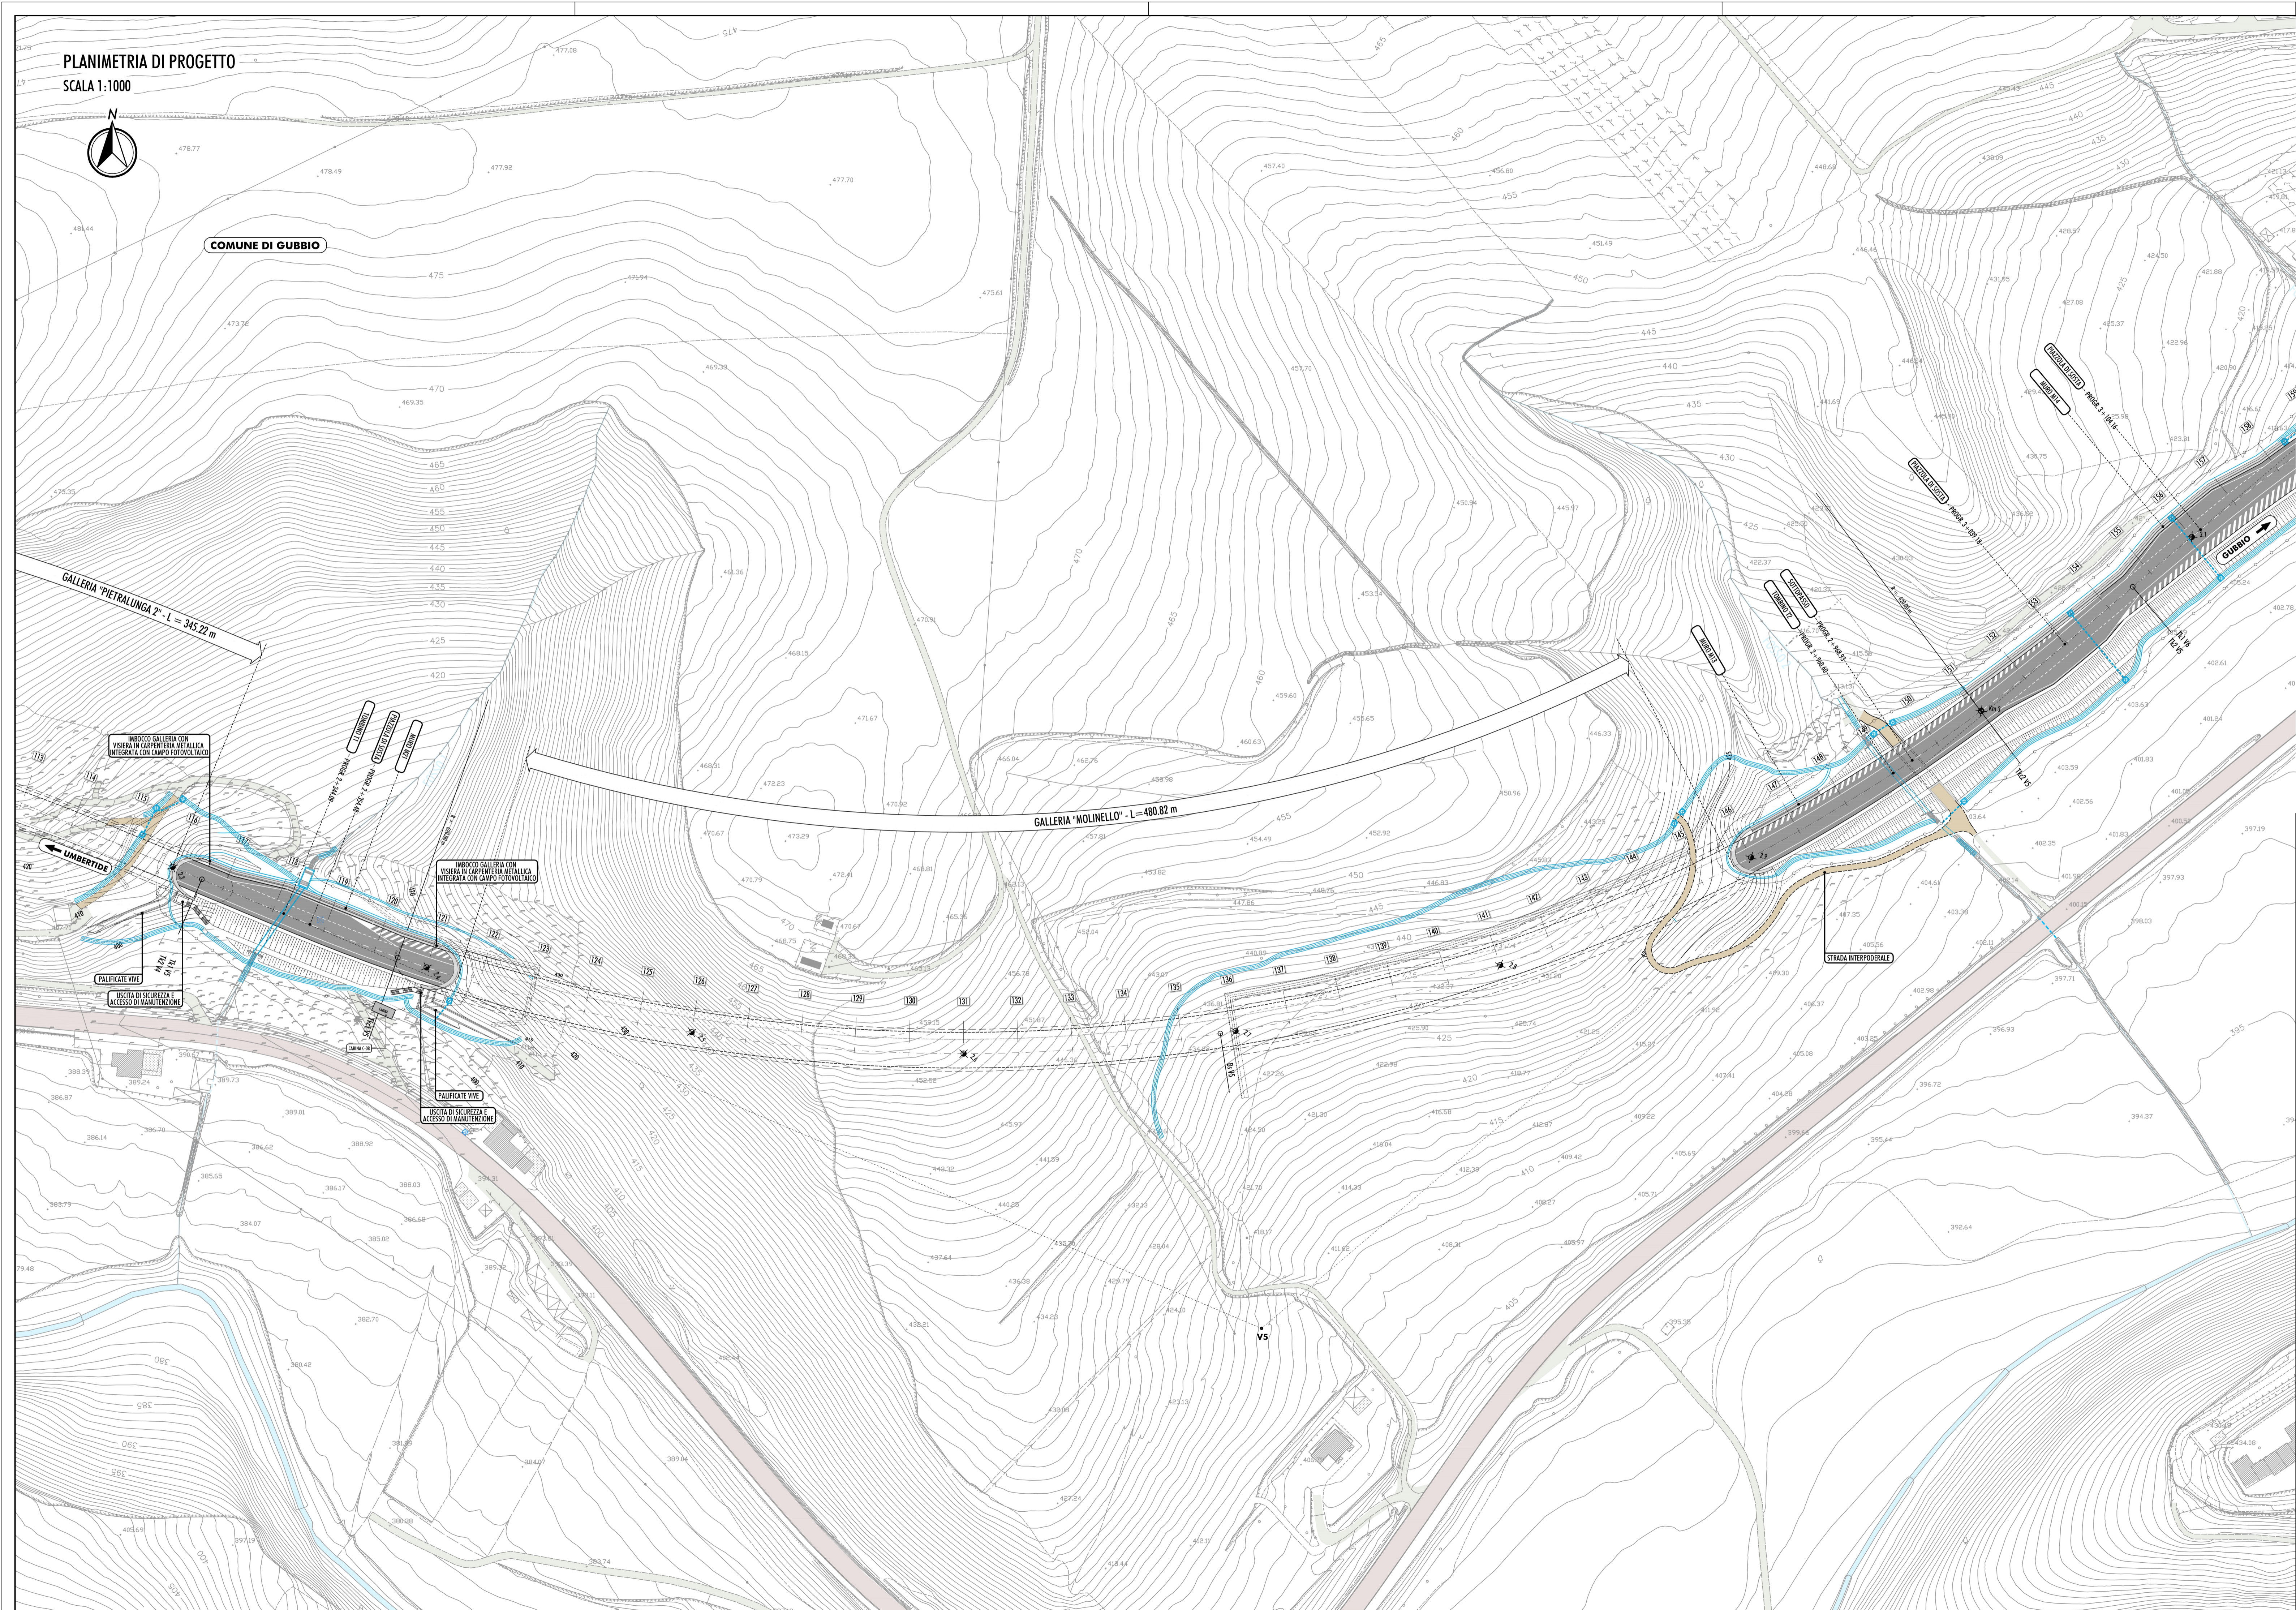








SCALA 1:1000

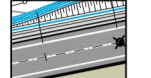


COMUNE DI GUBBIO



LEGENDA:

-  VIABILITA' DI PROGETTO
-  VIABILITA' SECONDARIE - TRATTI NON ASFALTATI
-  IMBOCCO GALLERIA A 'BECCO DI FLAUTO'
-  IMBOCCO GALLERIA CON INSERIMENTO DI VISIERA IN CARPENTERIA METALLICA INTEGRATA CON CAMPO FOTOVOLTAICO
-  VASCA DI TRATTAMENTO DELLE ACQUE DI PIATTAFORMA
-  PRESIDIO IDRAULICO COSTITUITO DA ARGINE IN TERRA E SCOGLIERA IN MASSI
-  PRESIDIO IDRAULICO COSTITUITO DA SCOGLIERA IN MASSI
-  FOSSI DI GUARDIA
-  TOMBINI CIRCOLARI IN C.A. CON POZZETTI
-  AREE A VERDE
-  BARRIERE ANTIRUMORE

PLANIMETRIA DI RIFERIMENTO

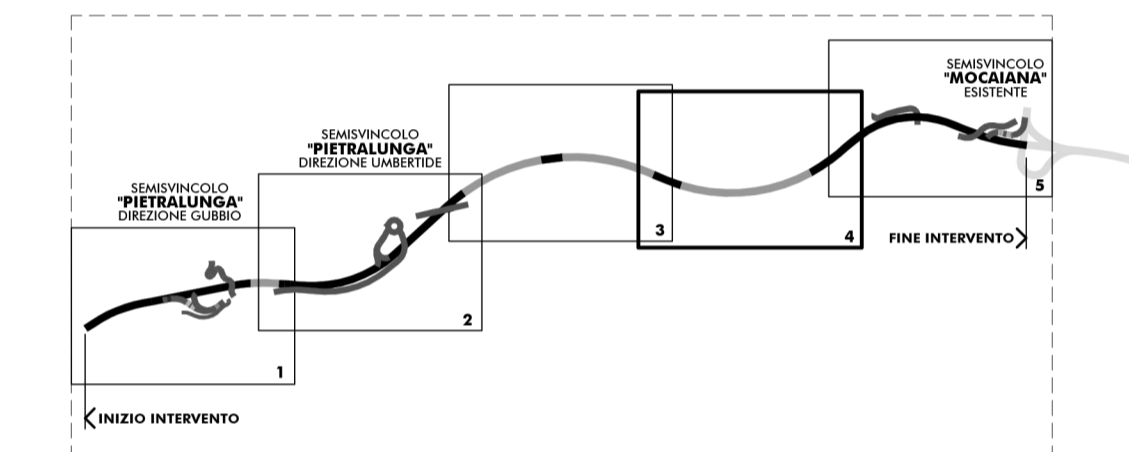

STRADA S.S. N.219 "GUBBIO - PIAN D'ASSINO"
ADEGUAMENTO TRATTO GUBBIO-UMBERTIDE
 2° LOTTO: MOCAIANA-UMBERTIDE - 1° STRALCIO: MOCAIANA-PIETRALUNGA
 CIG 6038565D77 - CUP F31B12000720001

SOGGETTO ATTUATORE ANAS S.p.a.
PROGETTO ESECUTIVO



IMPRESA:
COLLINI LAVORI S.p.a.

RESPONSABILE DELL'INTEGRAZIONE E DELLA PROGETTAZIONE:
 Ing. GIOVANNA CASSANI

PROGETTAZIONE OPERE IN SOTTERRANEO:
 Ing. GIOVANNA CASSANI

PROGETTAZIONE STRUTTURALE FRA LE VARIE PRESTAZIONI SPECIFICHE:
 Ing. PIER PAOLO CORCHIA

PROGETTAZIONE STRADALE, IDRAULICA DI PIATTAFORMA E IMPIANTI:
 Ing. FILIPPO VIARO

PROGETTAZIONE AMBIENTALE PAESAGGISTICA E ARCHITETTONICA:
 Arch. SERGIO BECCARELLI

GEOLOGIA:
 Dott. ssa Geol. FIORENZA PENNINGO

CONSULENZE SPECIALISTICHE:
 ASPETTI ENERGETICI E PRESTAZIONALI:
 Ing. SANDRO DE FEO
 T&P lumby project engineering srl
 SICUREZZA:
 Ing. GIUSEPPE OLIVA
 OLIVA & ASSOCIATI

ACUSTICA:
 Ing. GIOVANNI ERBANTI
 POLICREO srl

ARCHEOLOGIA:
 Dott. ssa Archeologa FRANCESCA GERMANI

PROGETTO STRADALE
PLANIMETRIE
PLANIMETRIA DI PROGETTO
 TAV. 4 DI 5

RESPONSABILE DEL PROCEDIMENTO: Ing. A SCALAMANDRE*

CODICE PROGETTO	NOME FILE	REVISIONE	SCALA
PROGETTO	TOOPOS00TRAPP04.dwg		
DVPPG05 E 1701	CODICE ELAB. TOOPOS00TRAPP04	A	1:1000

A	EMISSIONE	11/12/2017	CANALI	VIARO	CASSANI
REV.	DESCRIZIONE	DATA	REDATTO	VERIFICATO	APPROVATO