


PLANIMETRIA DI PROGETTO

SCALA 1:1000

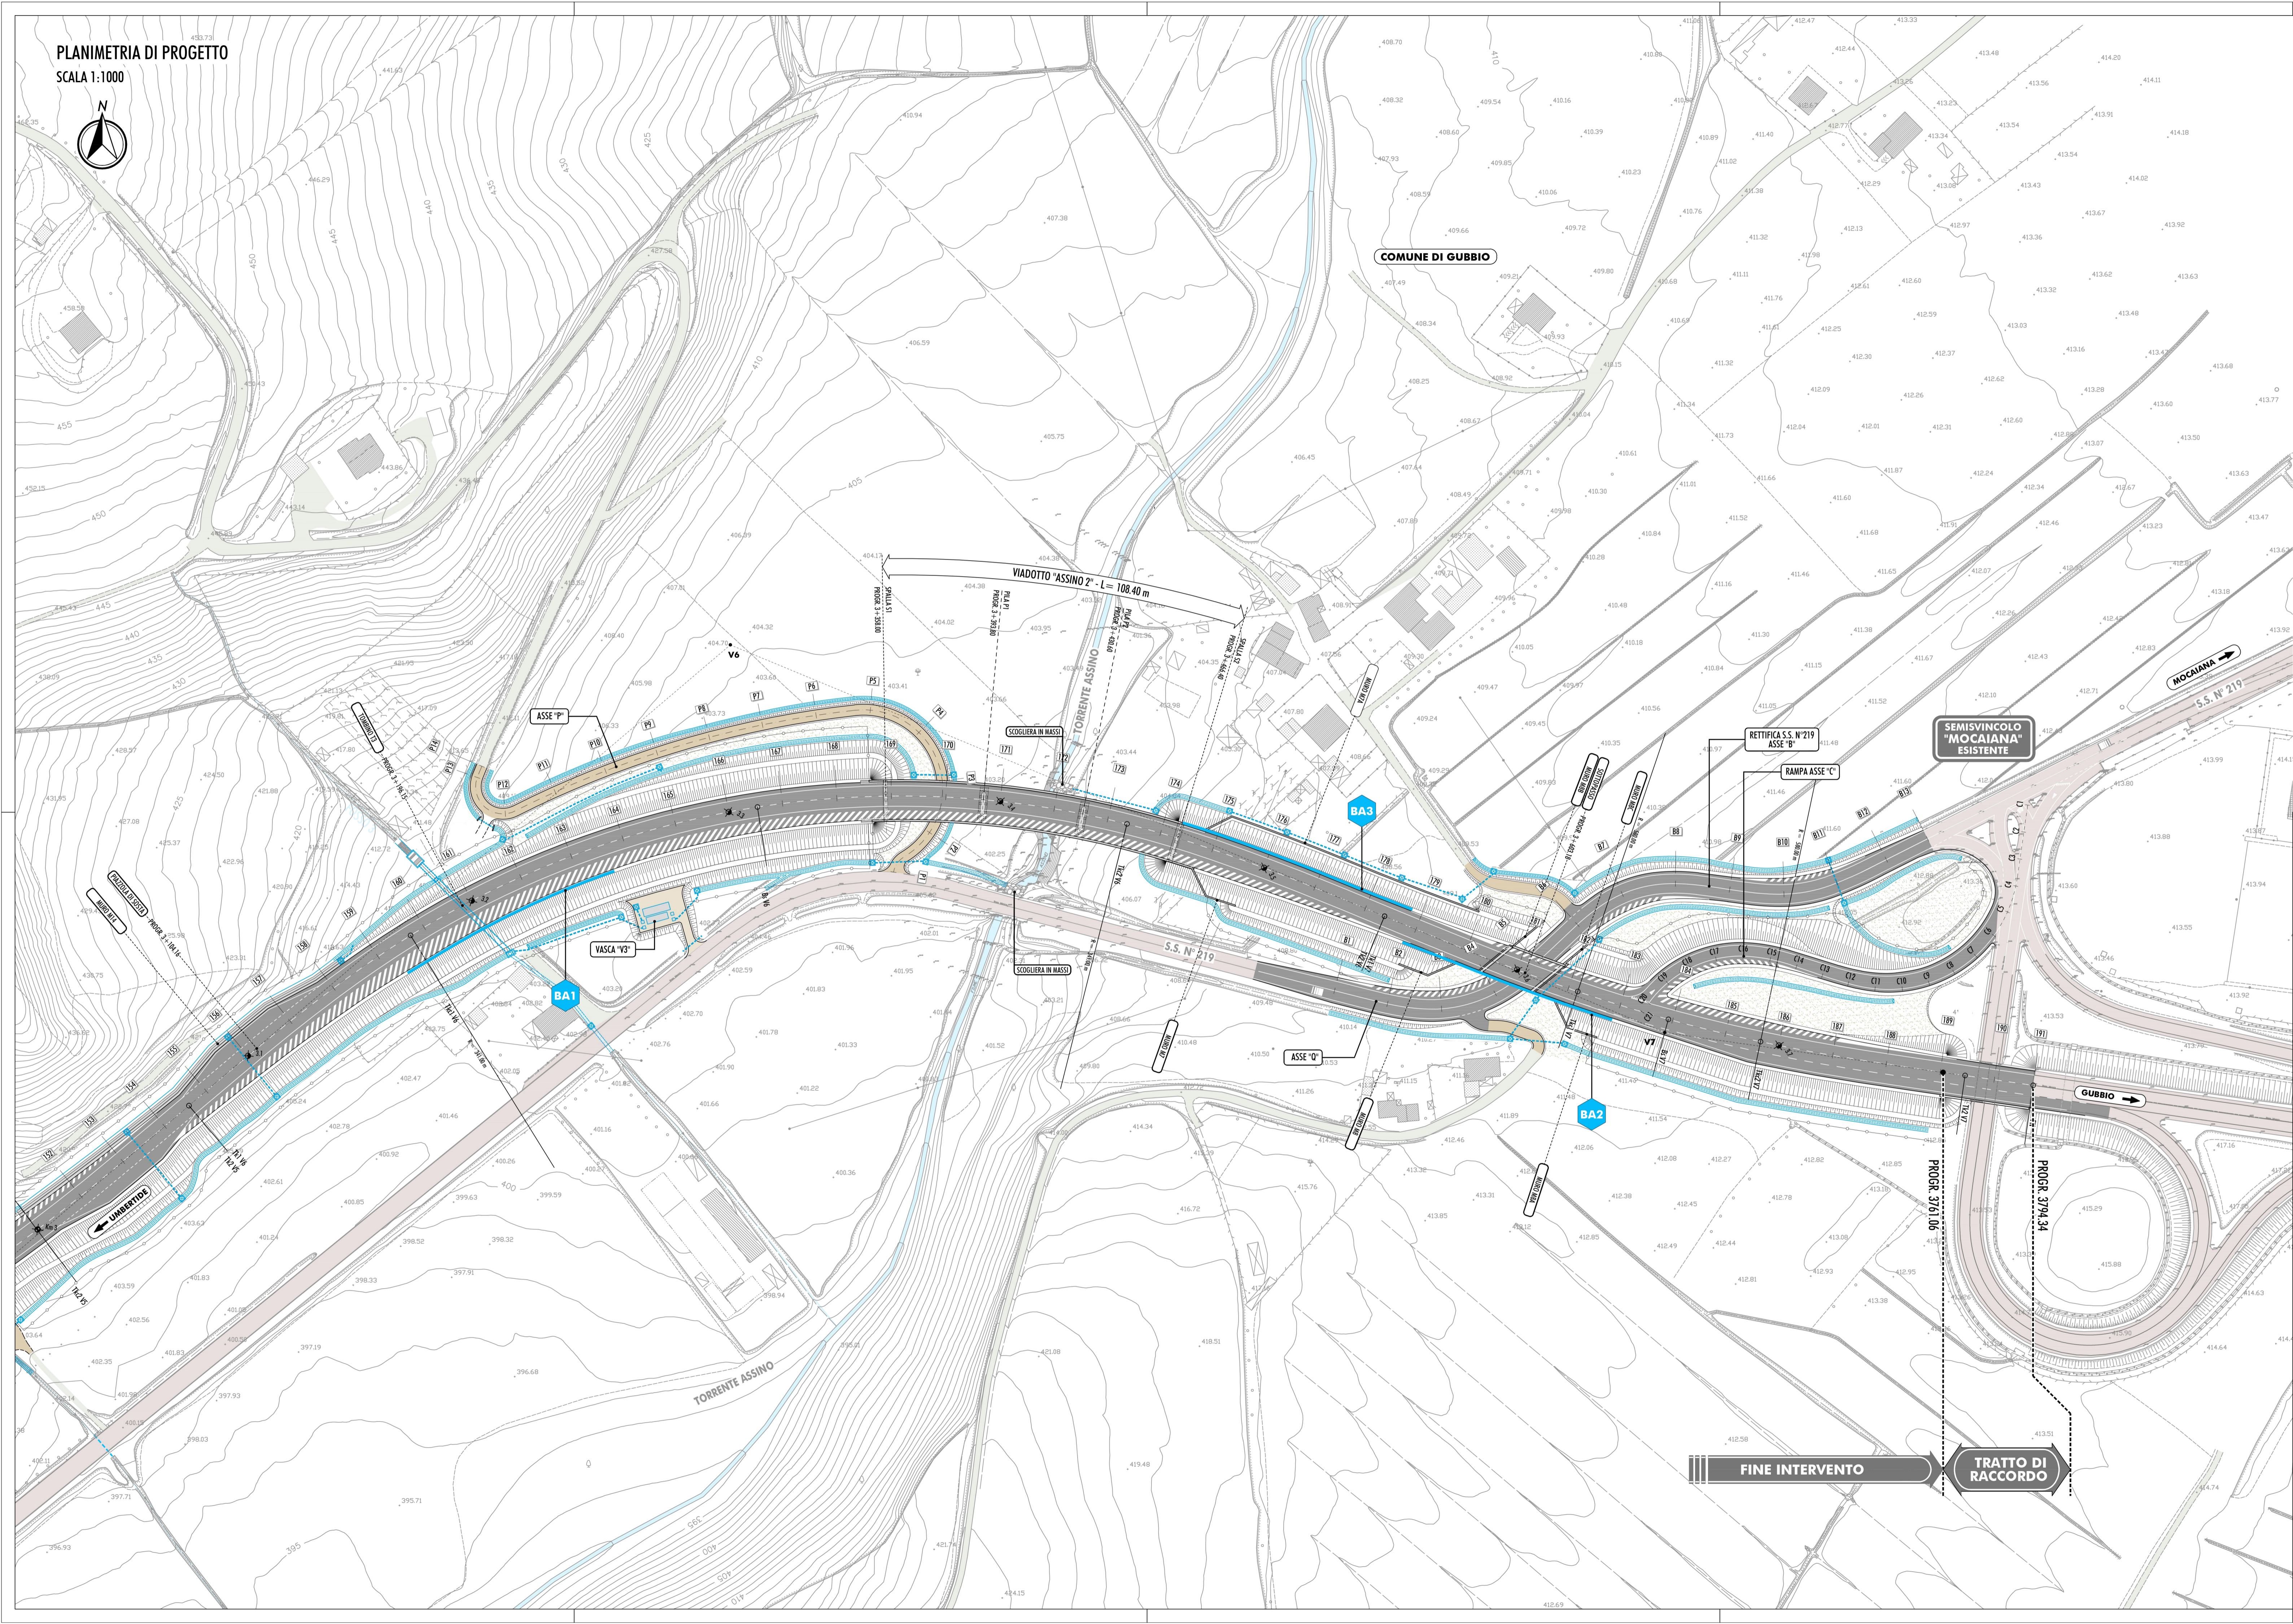

LEGENDA:

- VIABILITA' DI PROGETTO
- VIABILITA' SECONDARIE - TRATTI NON ASFALTATI
- IMBOCCO GALLERIA A "BECCO DI FLAUTO"
- IMBOCCO GALLERIA CON INSERIMENTO DI VISIERA IN CARPENTERIA METALLICA INTEGRATA CON CAMPO FOTOVOLTAICO
- VASCA DI TRATTAMENTO DELLE ACQUE DI PIATTAFORMA
- PRESIDIO IDRAGICO COSTITUITO DA SCOGLIERA IN TERRA E SCOGLIERA IN MASSI
- PRESIDIO IDRAGICO COSTITUITO DA SCOGLIERA IN MASSI
- FOSSI DI GUARDIA
- TOMBINI CIRCOLARI IN C.A. CON POZZETTI
- AREE A VERDE
- BARRIERE ANTIRUMORE


- BARRIERA BA1
- BARRIERA BA2
- BARRIERA BA3

BARRIERA POLIFUNZIONALE
H= 3.00 m - L=84 m
CLASSE FONDOASSORBIMENTO "A4"
CLASSE FONDOISOLAMENTO "B3"

BARRIERA POLIFUNZIONALE
H= 3.00 m - L=81 m
CLASSE FONDOASSORBIMENTO "A4"
CLASSE FONDOISOLAMENTO "B3"

BARRIERA POLIFUNZIONALE
H= 3.00 m - L=90 m
CLASSE FONDOASSORBIMENTO "A4"
CLASSE FONDOISOLAMENTO "B3"

PLANIMETRIA DI RIFERIMENTO

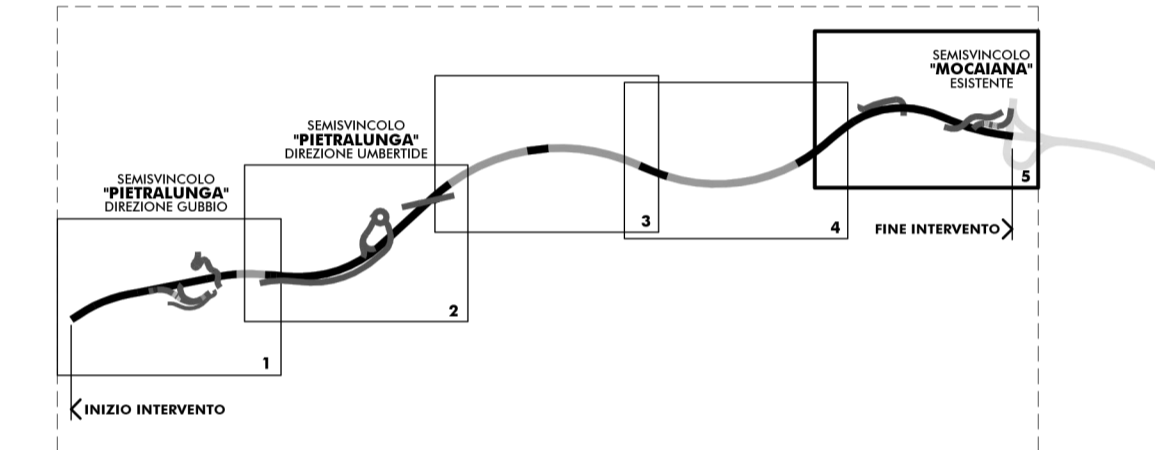

STRADA S.S. N.219 "GUBBIO - PIAN D'ASSINO"
ADEGUAMENTO TRATTO GUBBIO-UMBERTIDE
2° LOTTO: MOCAIANA-UMBERTIDE - 1° STRALCIO: MOCAIANA-PIETRALUNGA
CIG 6038565D77 - CUP F31B12000720001
SOGETTO ATTUATORE ANAS S.p.A.

PROGETTO ESECUTIVO

IMPRESA:



- RESPONSABILE DELL'INTEGRAZIONE DELLE VARE PRESTAZIONI SPECIALISTICHE
Ing. GIOVANNA CASSANI
- PROGETTAZIONE OPERE IN SOTTERRANEO
Ing. GIOVANNA CASSANI
- GEOLOGIA
Dott. ssa Geol. FIORENTINA PENNINGO
- PIANO UTILIZZO TERRE E ROCCE DA SCAVO
Dott. Geol. CARLO CALEFFI
ENGI 01
- ARCHEOLOGIA
Dott. ssa Archeologa FRANCESCA GERMANI
- PROGETTAZIONE STRUTTURALE
Ing. PIER PAOLO CORCHIA
- PROGETTAZIONE STRADALE, IDRAULICA DI PIATTAFORMA E IMPIANTI
Ing. FILIPPO VIARO
- PROGETTAZIONE AMBIENTALE, PAESAGGISTICA E ARCHITETTONICA
Arch. SERGIO BECCARELLI
- POLICREO SOCIETA' DI INGEGNERIA S.p.A.
- CONSULENZE SPECIALISTICHE:
- ASPETTI ENERGETICI E PRESTAZIONALI
Ing. SANDRO DE FEO
- ACUSTICA
Ing. GIOVANNI ERBANTI
POLICREO S.p.A.
- SECUREZZA
Ing. GIUSEPPE OLIVA
OLIVA & ASSOCIATI

PROGETTO STRADALE
PLANIMETRIE
PLANIMETRIA DI PROGETTO
TAV. 5 DI 5

RESPONSABILE DEL PROCEDIMENTO: Ing. A. SCALAMANDRE'			
CODICE PROGETTO	NOME FILE	REVISIONE	SCALA
PROGETTO	LIV. PROG. N. PROG.		
DPPG05 E 1701	TO0PS00TRAPP05A.dwg	A	1:1000
	CODICE ELAB.		
	TO0PS00TRAPP05		
A	EMISSIONE	11/12/2017	CANALI VIARO CASSANI
REV.	DESCRIZIONE	DATA	REDATTO VERIFICATO APPROVATO