ANDAMENTO ALTIMETRICO

D= 7.46 L= 775.23
P= 0.96% S= 775.26

PIETRALUNGA

MOCAIANA

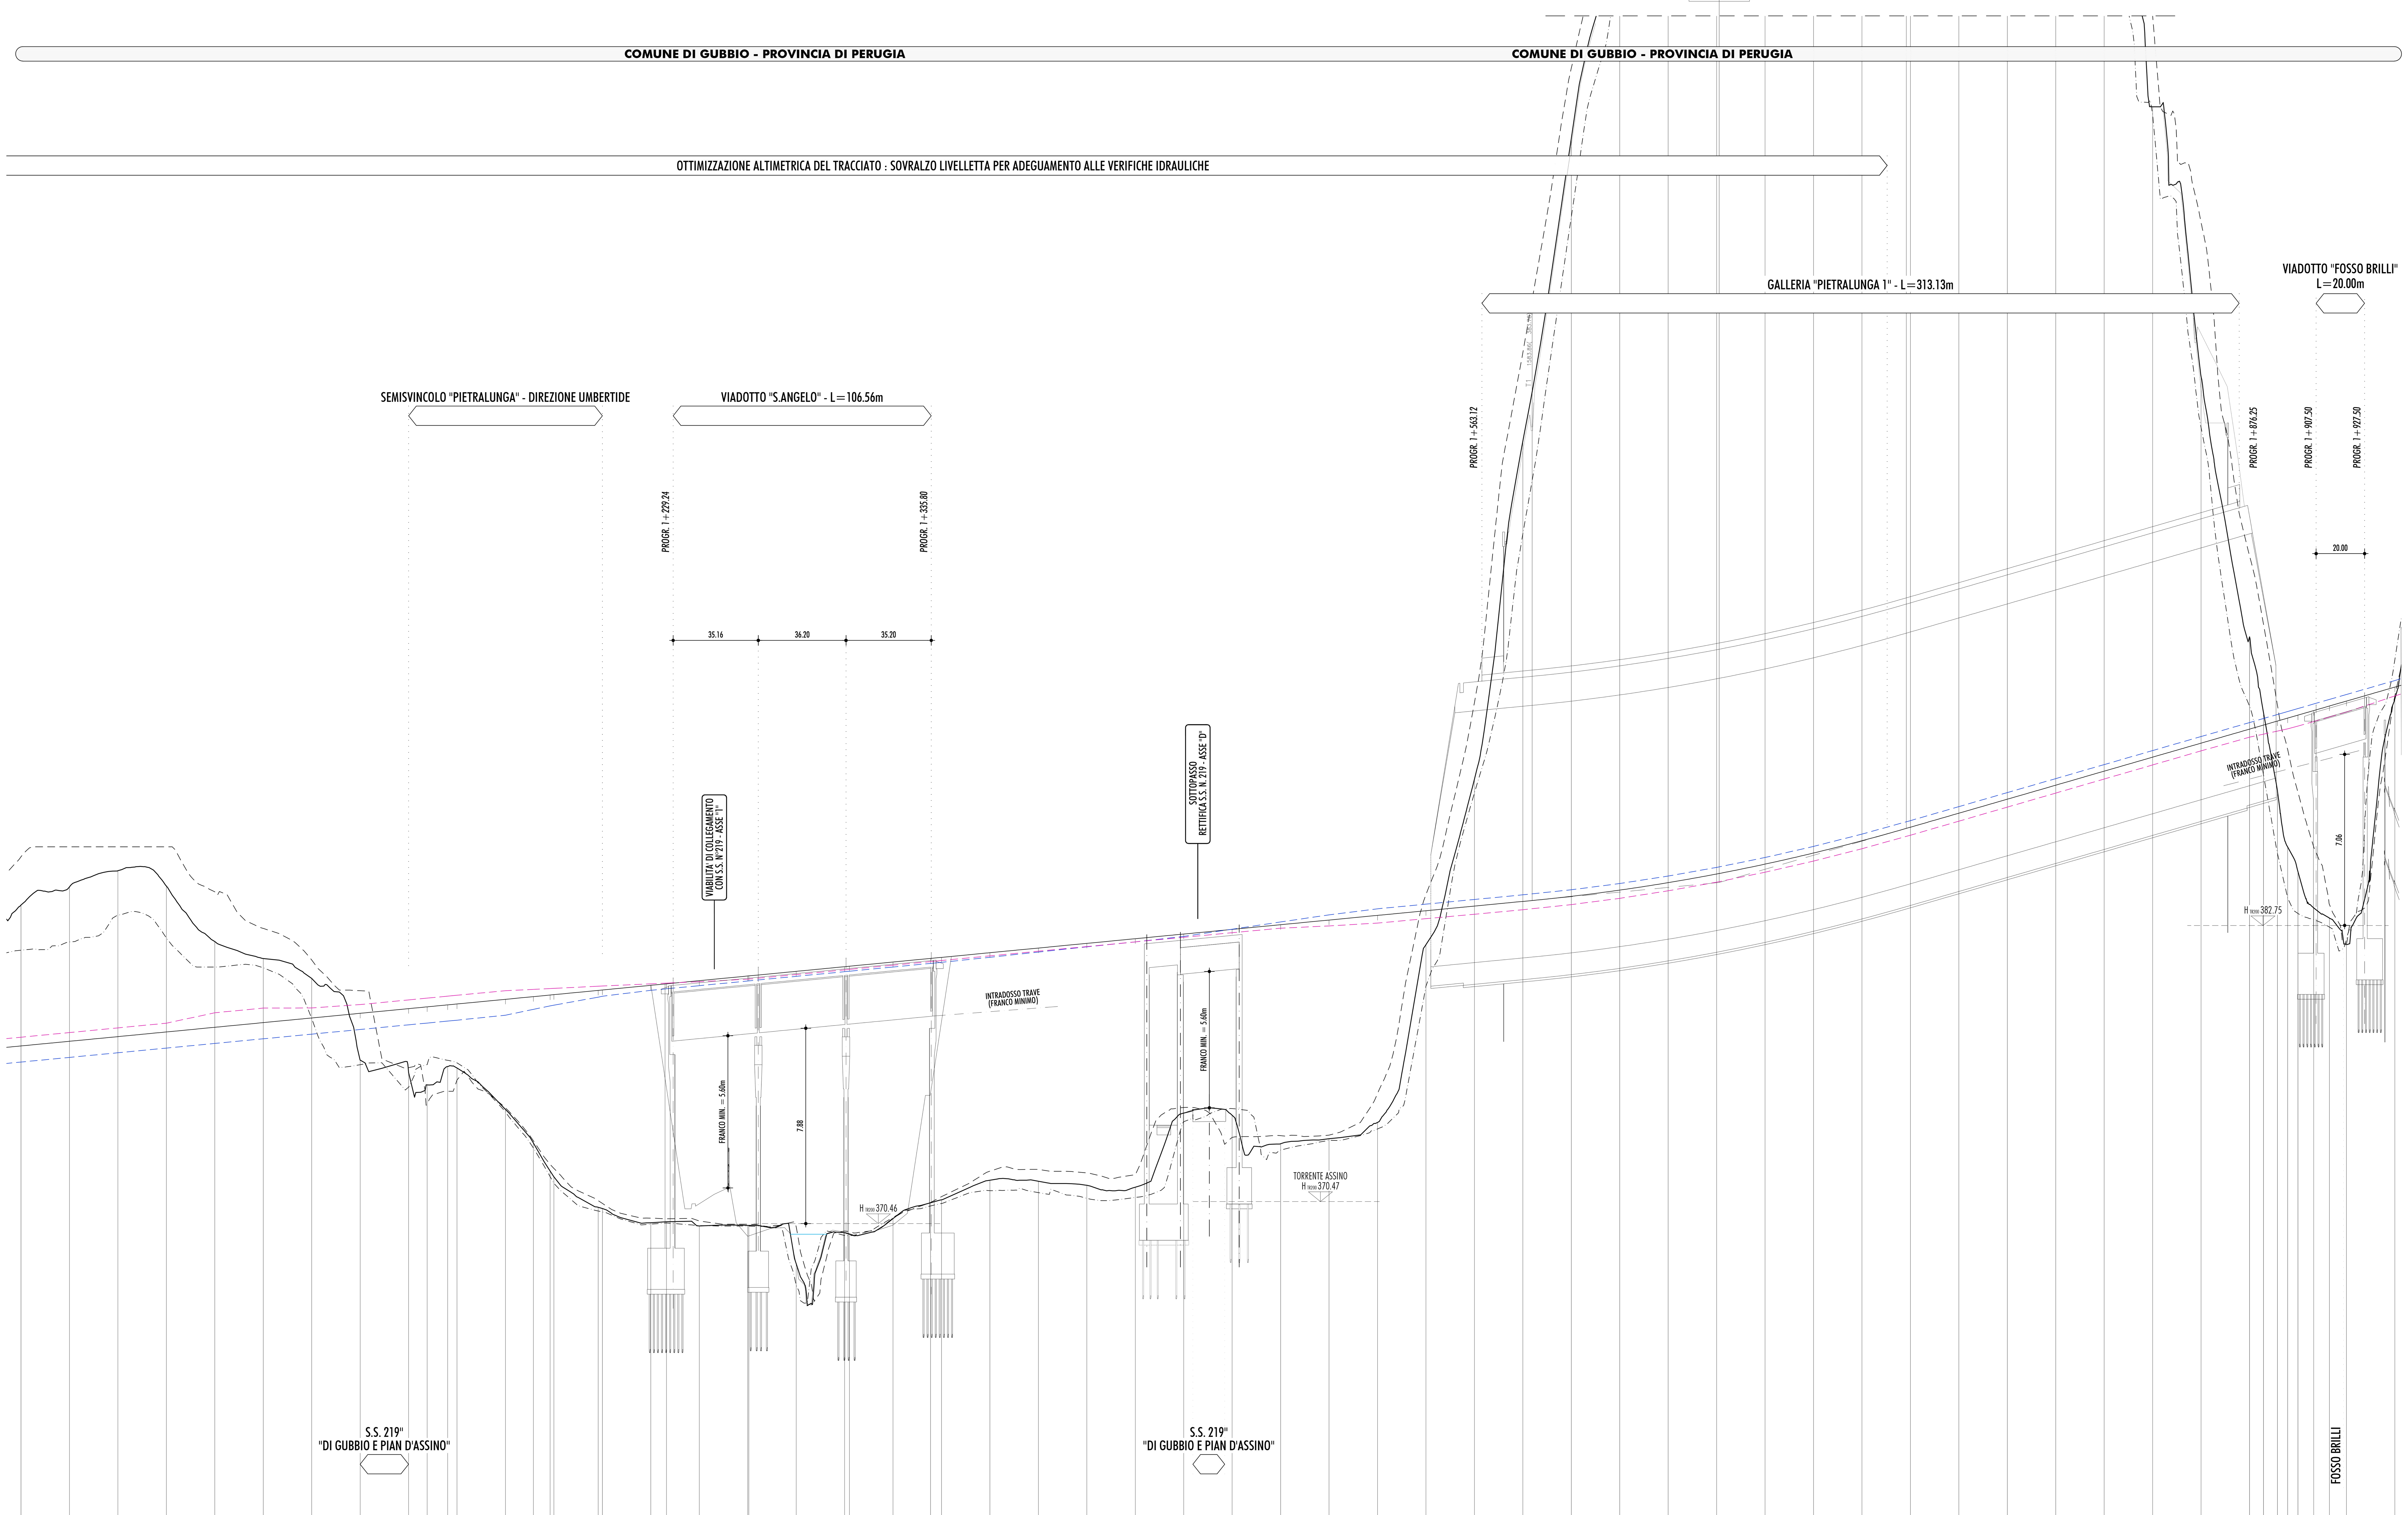

QUADRO D'UNIONE

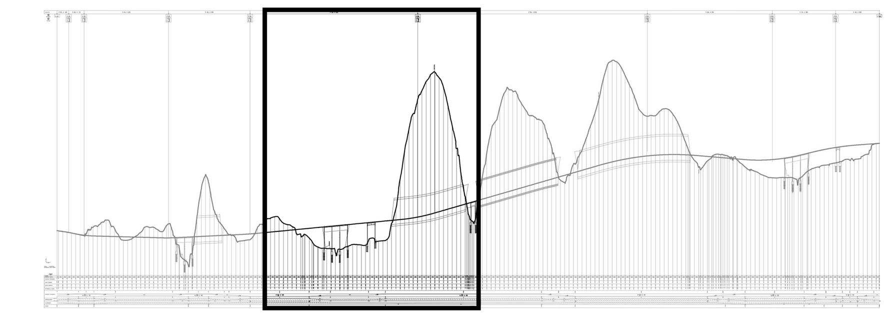

PROFILO LONGITUDINALE
DI PROGETTO
TAV. 2/4

1/ 100.
1/ 1000.

ANGOLI : CENTESIMALI
LUNGHEZZE: METRI LINEARI

LEGENDA:

- — — — TERRENO IN CORRISPONDENZA DEL CIGLIO SINISTRO
- — · — · TERRENO IN CORRISPONDENZA DEL CIGLIO DESTRO
- — — — ANDAMENTO CARREGGIATA CIGLIO DESTRO
- — — — ANDAMENTO CARREGGIATA CIGLIO SINISTRO

SEZIONI	DISTANZE PARZIALI	DISTANZE PROGRESSIVE	QUOTE TERRENO	QUOTE PROGETTO	DIFFERENZA DI QUOTA
49	20.00	960.00	383.59	377.77	5.82
50	20.00	980.00	384.35	377.97	6.38
51	20.00	1000.00	385.01	378.16	6.85
52	20.00	1020.00	384.38	378.35	6.03
53	20.00	1040.00	382.09	378.55	3.54
54	20.00	1060.00	381.39	378.74	2.65
55	20.00	1080.00	380.56	378.93	1.63
56	20.00	1100.00	377.19	379.12	-1.93
57	7.65	1120.00	376.67	379.32	-2.64
57A	8.47	1127.65	376.17	379.39	-3.22
57B	3.88	1136.12	376.93	379.47	-2.54
	20.00	1140.00	376.86	379.51	-2.64
59	11.52	1160.00	375.15	379.70	-4.55
59A	6.91	1171.52	373.77	379.81	-6.05
59B	1.57	1178.43	372.61	379.88	-7.27
	18.27	1180.00	372.37	379.89	-7.53
60A	1.73	1198.27	371.11	380.07	-8.86
	20.00	1200.00	371.06	380.09	-9.03
62	6.48	1220.00	370.47	380.28	-9.80
62A	13.52	1226.48	370.51	380.34	-9.83
63	20.00	1240.00	370.34	380.47	-10.13
64	0.48	1260.00	370.36	380.66	-10.30
	19.52	1260.48	370.36	380.67	-10.31
65	20.00	1280.00	368.78	380.86	-12.07
66	1.98	1300.00	370.07	381.05	-10.98
	18.02	1301.98	370.01	381.07	-11.05
67	15.48	1320.00	370.65	381.24	-10.59
67A	4.52	1335.48	371.30	381.39	-10.09
68	20.00	1340.00	371.42	381.43	-10.01
69	20.00	1360.00	372.23	381.63	-9.40
70	20.00	1380.00	372.19	381.82	-9.63
71	20.00	1400.00	372.02	382.01	-9.99
72	20.00	1420.00	371.94	382.20	-10.26
73	20.00	1440.00	375.00	382.40	-7.39
74	20.00	1460.00	374.91	382.59	-7.68
75	20.00	1480.00	373.74	382.78	-9.05
76	20.00	1500.00	373.95	382.97	-9.03
77	20.00	1520.00	374.62	383.17	-8.55
78	20.00	1540.00	381.96	383.36	-1.40
79	20.00	1560.00	388.79	383.55	5.24
80	20.00	1580.00	402.75	383.74	19.00
81	20.00	1600.00	415.26	383.95	31.30
82	20.00	1620.00	425.32	384.21	41.11
83	20.00	1640.00	432.57	384.52	48.05
84	20.00	1660.00	438.83	384.88	53.95
85	20.00	1680.00	443.24	385.28	57.96
86	20.00	1700.00	447.49	385.74	61.75
87	20.00	1720.00	450.68	386.25	64.43
88	20.00	1740.00	451.85	386.81	65.04
89	20.00	1760.00	449.20	387.39	61.81
90	20.00	1780.00	444.74	387.97	56.77
91	20.00	1800.00	436.64	388.54	48.10
92	20.00	1820.00	427.14	389.12	38.02
93	20.00	1840.00	416.56	389.70	26.86
94	20.00	1860.00	405.42	390.28	15.14
95	5.77	1880.00	394.67	390.86	3.81
95A	5.76	1885.77	391.54	391.03	0.51
95B	4.21	1891.53	388.30	391.19	-2.89
	4.26	1895.74	385.99	391.31	-5.33
96	6.50	1900.00	384.97	391.44	-6.46
96A	6.50	1906.50	383.48	391.63	-8.15
96B	7.00	1913.00	383.05	391.81	-8.76
97	20.00	1920.00	381.96	392.02	-10.05
98		1940.00	392.11	392.60	-0.49

ANDAMENTO PLANIMETRICO

1022.44 — 1158.87 — 1256.87 — 1433.37 — 1511.15 — 1872.25

AC= 38.6014 R = 450.00
TG= 246.06 SV= 272.86
A5
BS

98.00
AC= 210.

TKC2 — TK2

176.50

77.78
AC= 233.

TK1 — TKC1

A6
AC= 65.6812 R = 700.00
TG= 489.36 SV= 722.20
BS

SOPRAELEVAZIONI

SX
DX

6.87% — 2.50% — 2.50% — 5.18%

-6.87% — -2.50% — -2.50% — -2.50% — -2.50% — -5.18%

ALLARGAMENTI

4.50 — 1.38 — 0.95

anas

REGIONE UMBRIA

STRADA S.S. N.219 "GUBBIO - PIAN D'ASSINO"
ADEGUAMENTO TRATTO GUBBIO-UMBERTIDE
2° LOTTO: MOCAIANA-UMBERTIDE - 1° STRALCIO: MOCAIANA-PIETRALUNGA
CIG 6038565D77 - CUP F31B12000720001

SOGGETTO ATTUATORE ANAS S.p.A.

PROGETTO ESECUTIVO

IMPRESA:

COLLINI LAVORI S.p.A.

PROGETTAZIONE:

RESPONSABILE DELL'INTEGRAZIONE FRA LE VARIE PRESTAZIONI SPECIALISTICHE
Ing. GIOVANNA CASSANI

PROGETTAZIONE OPERE IN SOTTERRANEO E GEOTECNICA
Ing. GIOVANNA CASSANI

GEOLOGIA
Dott.ssa Geol. FIORENZA PENNINO

ROCKSOIL S.p.A.

PROGETTAZIONE STRUTTURALE
Ing. PIER PAOLO CORCHIA

PROGETTAZIONE STRADALE, IDRAULICA DI PIATTAFORMA E IMPIANTI
Ing. FILIPPO VIARO

PROGETTAZIONE AMBIENTALE PAESAGGISTICA E ARCHITETTONICA
Arch. SERGIO BECCARELLI

POLICREO SOCIETÀ DI PROGETTAZIONE srl

DOTT. ING. CASSANI GIOVANNA Sez. A Settori: a) civile e ambientale b) industriale c) dell'informazione n° A 20997 ORDINE DEGLI INGEGNERI DELLA PROVINCIA DI MILANO

Dott. Ing. FILIPPO VIARO Iscritto all'Albo degli Ingegneri di PARMA N° 827

CONSULENZE SPECIALISTICHE:

PIANO UTILIZZO TERRE E ROCCE DA SCAVO
Dott. Geol. CARLO CALEFFI
ENGEO srl

ASPETTI ENERGETICI E PRESTAZIONALI
Ing. SANDRO DE FEO
TKP turnkey projects engineering srl

ARCHEOLOGIA
Dott.ssa Archeologa FRANCESCA GERMINI

ACUSTICA
Ing. GIOVANNI BRIANTI
POLICREO srl

SICUREZZA
Ing. GIUSEPPE OLIVA
OLIVA & ASSOCIATI

PROGETTO STRADALE
PROFILI
PROFILO LONGITUDINALE ASSE PRINCIPALE
TAV. 2 DI 4

RESPONSABILE DEL PROCEDIMENTO: *Ing. A.SCALAMANDRE'*

CODICE PROGETTO			NOME FILE / CODICE ELAB.	REVISIONE	SCALA
PROGETTO	LIV. PROG.	N. PROG.	T00PS00TRAFP02A.dwg		
DPPG05	E	1701	T00PS00TRAFP02	A	1:1000 1:100

REV.	DESCRIZIONE	DATA	REDATTO	VERIFICATO	APPROVATO
A	EMISSIONE	11/12/2017	ZUCCONI	VIARO	CASSANI