


ASSE DI PROGETTO		
PUNTI NOTEVOLI	COORDINATE	
	X	Y
IN	231297.6817	4803931.4169
Tk1 V1	231382.5535	4803982.4753
Bs V1	2313414.9304	4803997.2211
Tk1 V1	2313448.3817	4804009.3533
Tk2 V1	2313544.7476	4804052.2022
Tk1 V3	2313803.7688	4804083.6666
Tk1 V3	2313876.1258	4804096.5085
Bs V3	2313922.4724	4804100.9718
Tk2 V3	2313969.0255	4804101.8278
Tk2 V3	2314042.3754	4804097.3288
Tk1 V4	2314063.0535	4804095.6361
Tk1 V4	2314160.9010	4804091.1925
Tk1 V4	2314294.6412	4804115.3634
Tk2 V4	2314415.0656	4804178.3604
Tk2 V4	2314489.5906	4804241.9207
Tk1 V5	2314619.6381	4804361.2518
Tk1 V5	2314677.9049	4804412.7626
Bs V5	2315002.6601	4804561.2953
Tk2 V5	2315358.4233	4804530.3033
Tk2 V5	2315430.9959	4804501.1423
Tk1 V6	2315430.9962	4804501.1422
Tk1 V6	2315502.7653	4804472.4833
Bs V6	2315803.8772	4804444.6976
Tk2 V6	2316092.3179	4804562.6435
Tk2 V6	2316137.9292	4804608.1375
Tk1 V7	2316137.9293	4804608.1376
Tk1 V7	2316219.1814	4804670.5322
Bs V7	2316346.3426	4804717.5946
Tk2 V7	2316481.7911	4804711.3833
Tk2 V7	2316576.1838	4804677.5579
Tk1 V8	2316576.1835	4804677.5580
Tk1 V8	2316647.0230	4804649.9768
Bs V8	2316680.2404	4804648.3755
Tk2 V8	2316714.0083	4804631.6054
Tk2 V8	2316789.0070	4804619.1892
FN	2316813.9692	4804615.6150

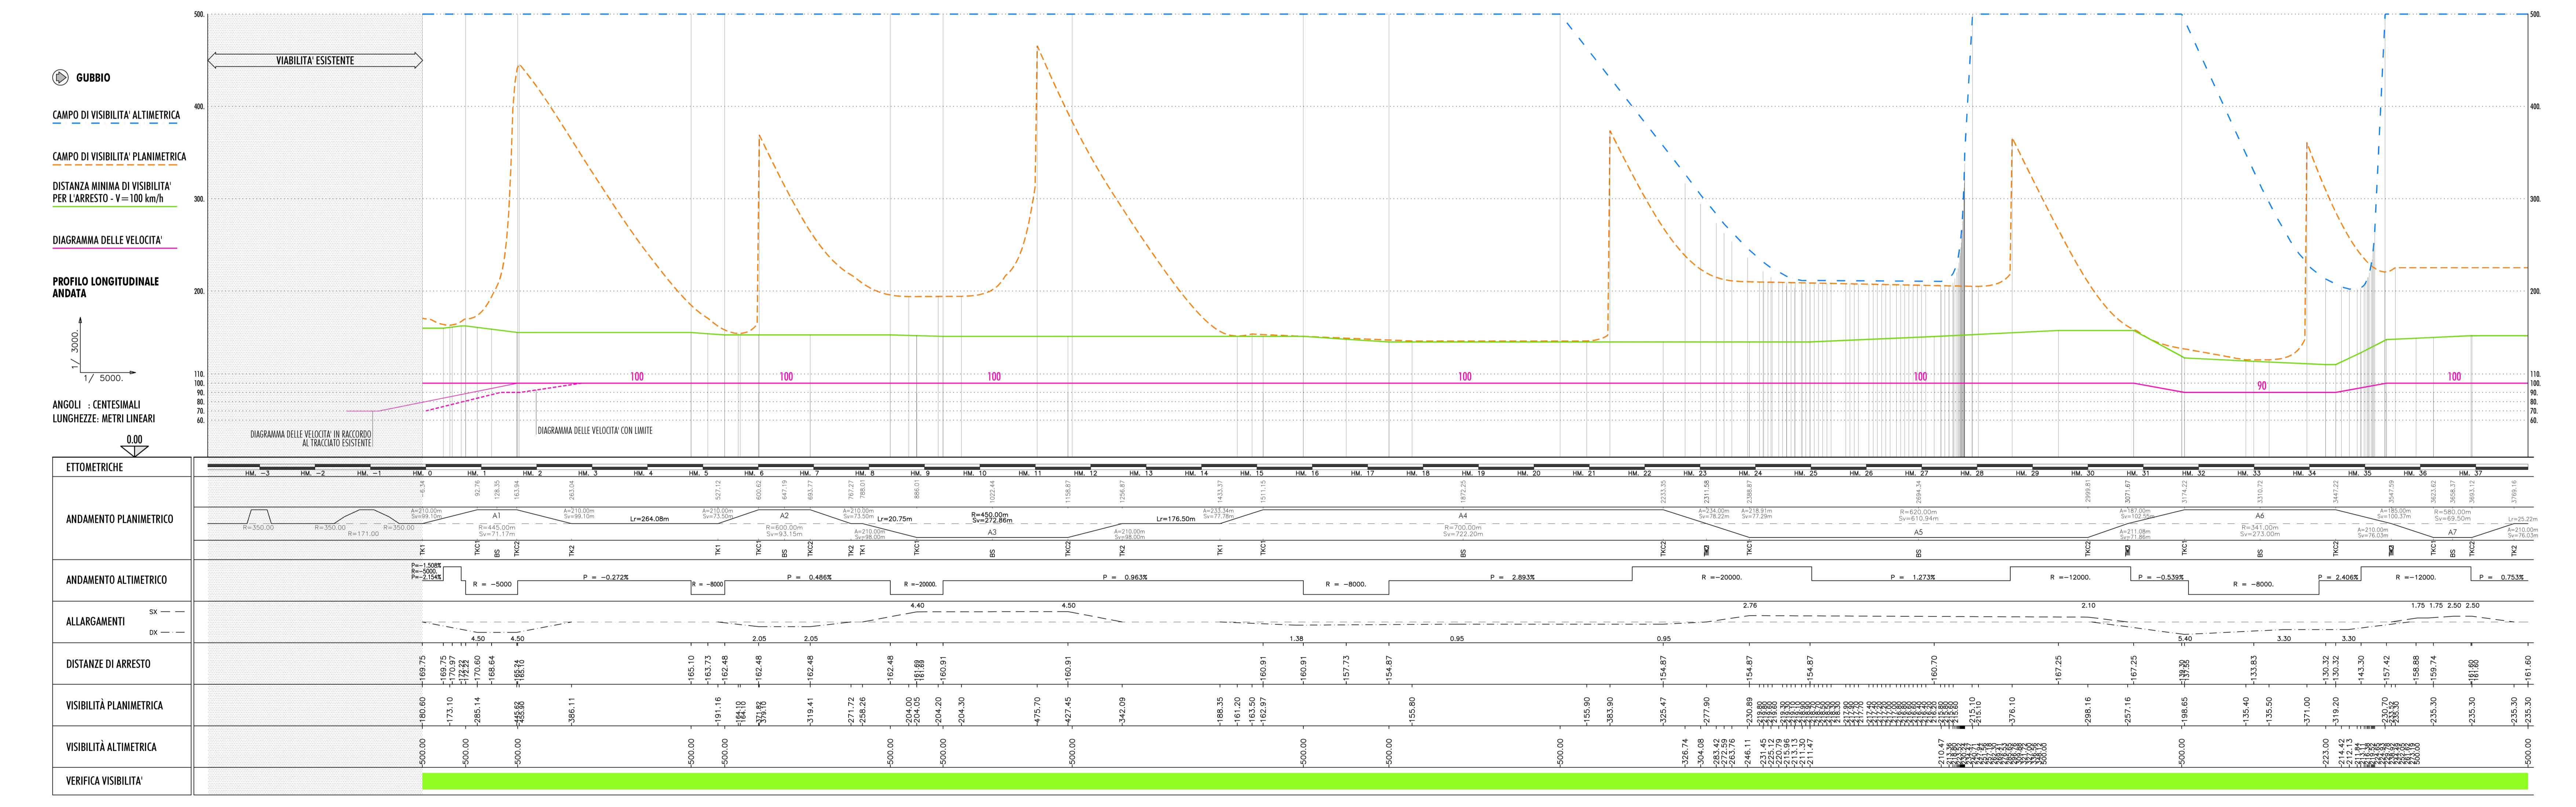

REGIONE UMBRIA

STRADA S.S. N.219 "GUBBIO - PIAN D'ASSINO"
ADEGUAMENTO TRATTO GUBBIO-UMBERTIDE
2° LOTTO: MOCAIANA-UMBERTIDE - 1° STRALCIO: MOCAIANA-PIETRALUNGA
CIG 6038565077 - CUP F31B12000720001

SOGGETTO ATTUATORE ANAS S.p.A.

PROGETTO ESECUTIVO

IMPRESA:

RESPONSABILE DELL'INTEGRAZIONE
FRA LE VARIE PRESTAZIONI SPECIALISTICHE
Ing. GIOVANNA CASSANI

PROGETTAZIONE OPERE IN SOTTERRANEO E GEOTECNICA
Ing. GIOVANNA CASSANI

GEOLOGIA
Dot.ssa Geol. FIDENZA PENNINO

ARCHEOLOGIA
Dot.ssa Archeologa FRANCESCA GERMANI

PROGETTAZIONE STRUTTURALE
Ing. PIER PAOLO CORCHIA

PROGETTAZIONE STRADALE
IDRAULICA DI PIATTAFORMA E IMPIANTI
Ing. FILIPPO VARO

PROGETTAZIONE AMBIENTALE
PAESAGGISTICA E ARCHITETTONICA
Arch. SERGIO BECCARELLI

POLICREO
SOCIETÀ DI PROGETTAZIONE s.r.l.

CONSULENZE SPECIALISTICHE:

ASPECTI ENERGETICI E PRESTAZIONALI
Ing. SANDRO DE FEO

ACUSTICA
Ing. GIOVANNI BIANCHI

SICUREZZA
Ing. GIUSEPPE OLIVA

PROGETTO STRADALE VISUALI LIBERE
PLANIMETRIA TECNICA DI TRACCIAMENTO E DIAGRAMMI DI VELOCITÀ E DI VISUALE LIBERA
CORSIA ANDATA

RESPONSABILE DEL PROCEDIMENTO: Ing. A. SCALAMANDRE'			
CODICE PROGETTO	NOME FILE	REVISIONE	SCALA
DPPG05 E 1701	TO0PS00TRADG01A.dwg	A	1:5000 1:3000
PROGETTO	ELAB.		
LV. PROG. N. PROG.	CODICE ELAB.		
	TO0PS00TRADG01		

REV.	DESCRIZIONE	DATA	REDATTO	VERIFICATO	APPROVATO
A	EMISSIONE	11/12/2017	ZUCCONI	VIARO	CASSANI