




PIANTA IMPALCATO
Scala 1:200

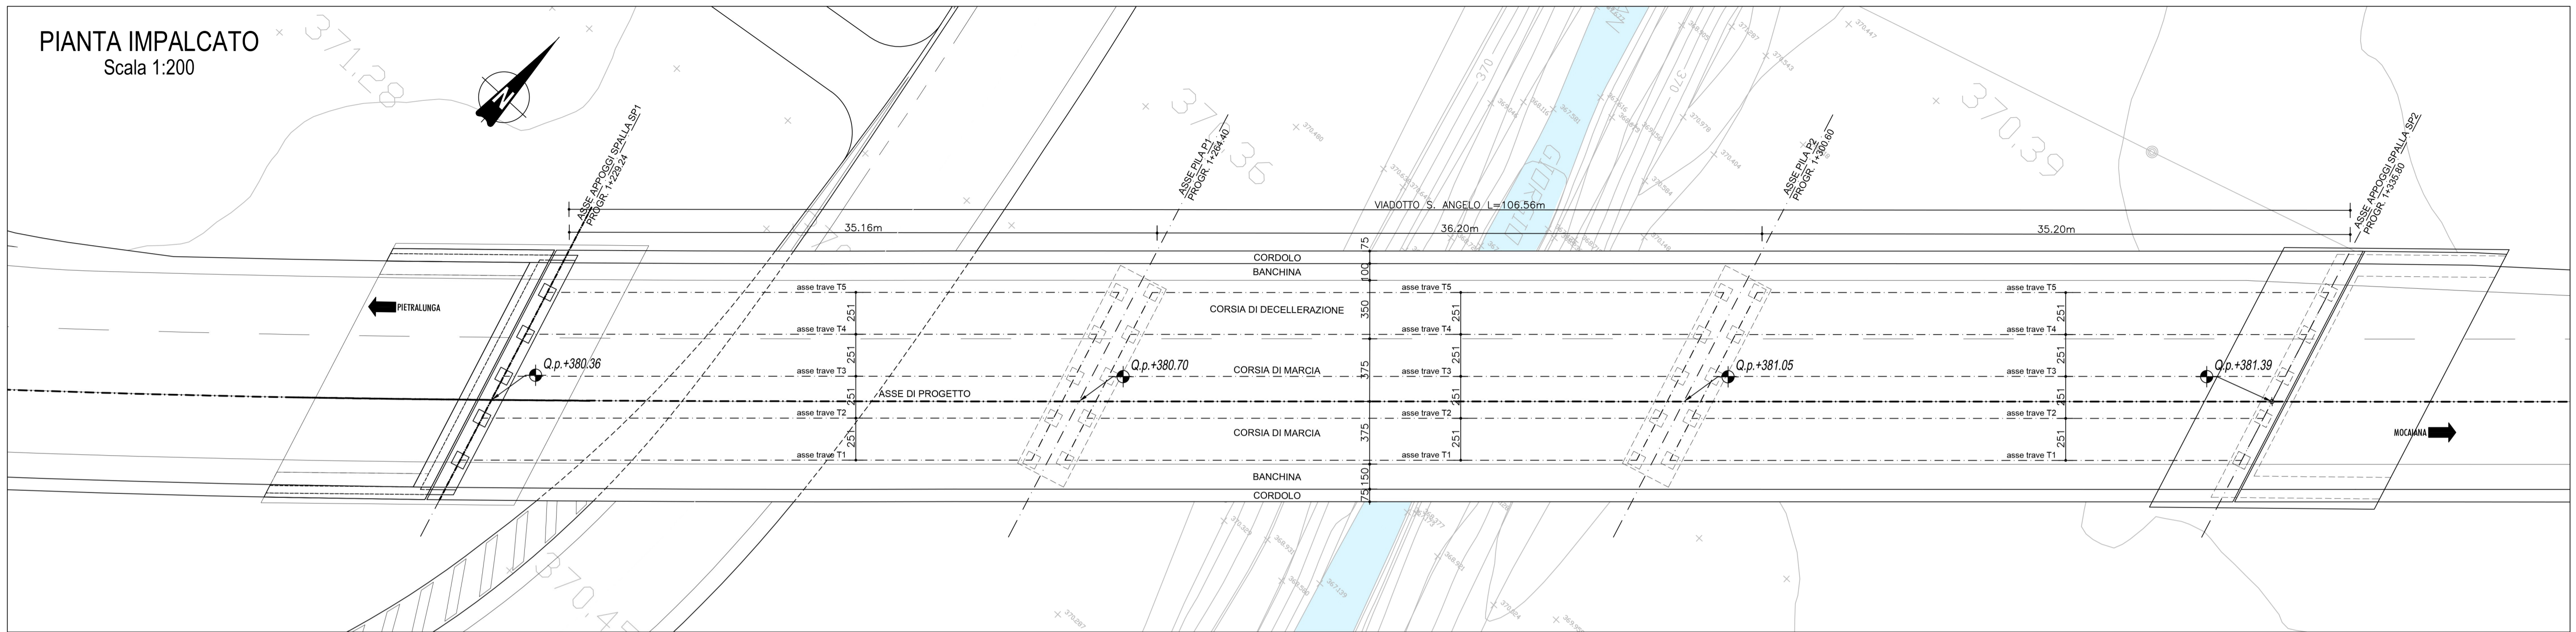

PROSPETTO SUD
Scala 1:200

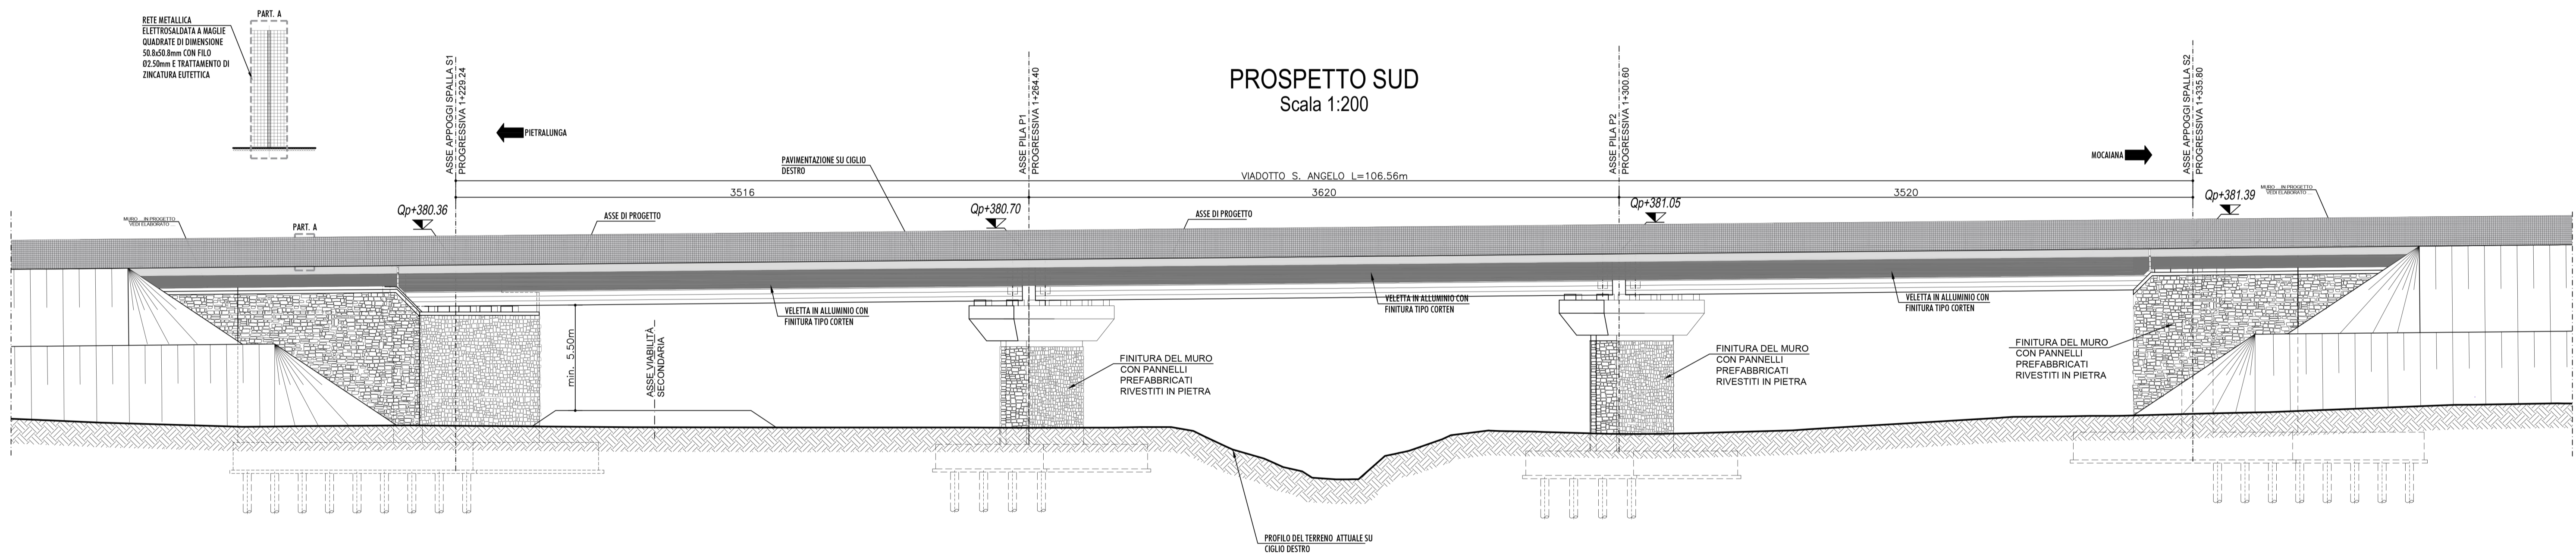

PROSPETTO NORD
Scala 1:200

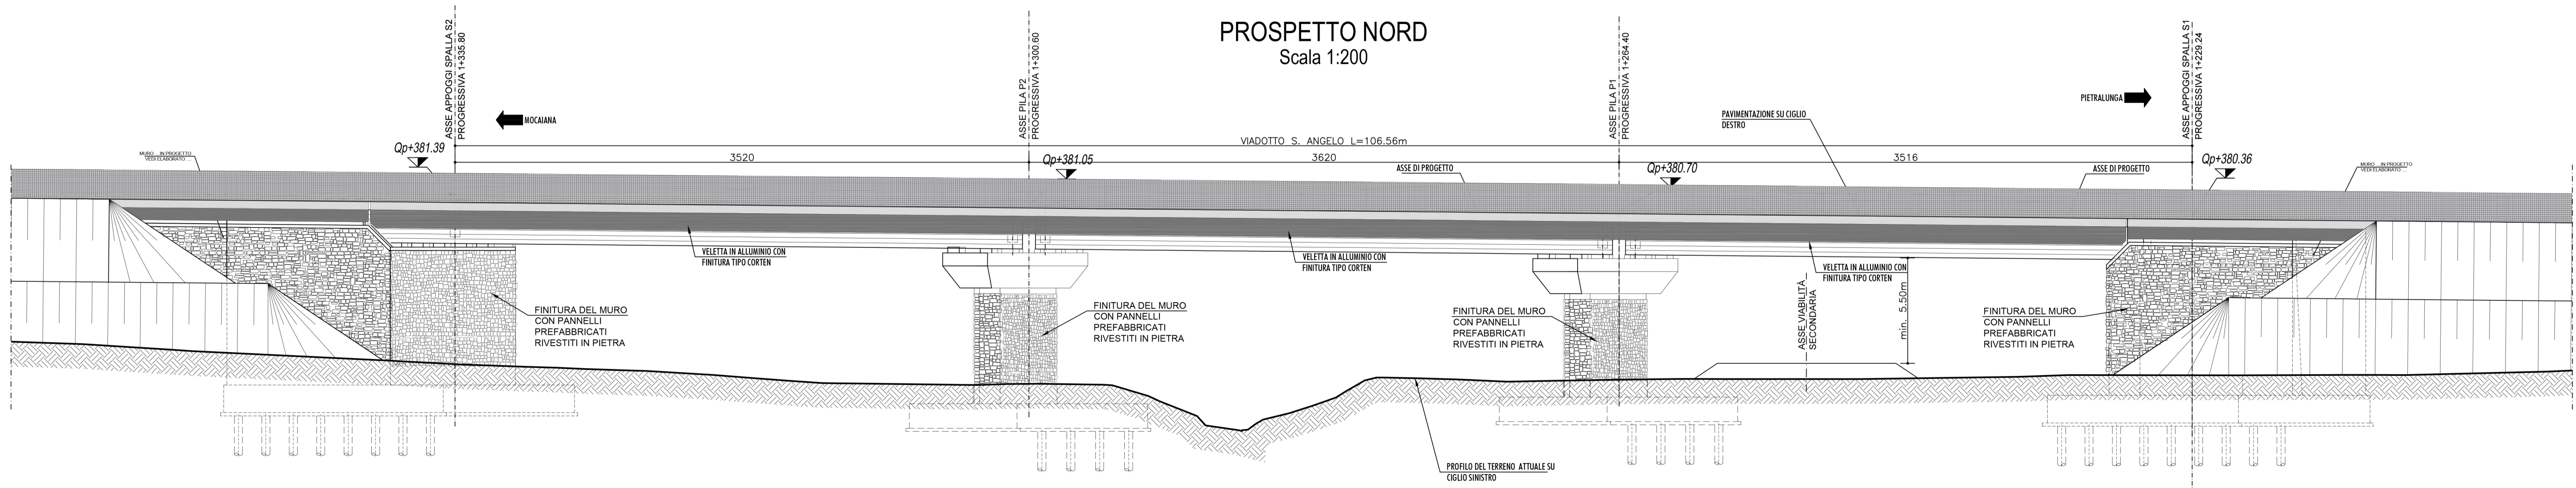

STRADA S.S. N.219 "GUBBIO - PIAN D'ASSINO"
ADEGUAMENTO TRATTO GUBBIO-UMBERTIDE
2° LOTTO: MOCAIANA-UMBERTIDE - 1° STRALCIO: MOCAIANA-PIETRALUNGA
CIG 6038565D77 - CUP F31B12000720001

SOGGETTO ATTUATORE ANAS S.p.A.
PROGETTO ESECUTIVO



PROGETTAZIONE:
ING. PIER PAOLO CORCHIA
ING. FILIPPO VIARO
ING. SERGIO BECCARELLI

CONSULENZE SPECIALISTICHE:
ASPETTI ENERGETICI E PRESTAZIONALI
ACUSTICA
SICUREZZA

OPERE D'ARTE MAGGIORI
VIADOTTI E PONTI
VIADOTTO "SANT'ANGELO"
PIANTA FONDAZIONI, PIANA IMPALCATO, SEZIONE TRASVERSALE, SEZIONE LONGITUDINALE E PROSPETTI - TAV 2 DI 2

RESPONSABILE DEL PROCEDIMENTO: Ing. A. SCALAMANDRE'			
CODICE PROGETTO	NOME FILE	REVISIONE	SCALA
PROGETTO	T00VI02STRD102A.dwg		
DPPG05 E 1701	CODICE ELAB. T00VI02STRD102	A	1:200
A	EMISSIONE	11/12/2017	FERRARI CORCHIA CASSANI
REV.	DESCRIZIONE	DATA	REDDATO VERIFICATO APPROVATO