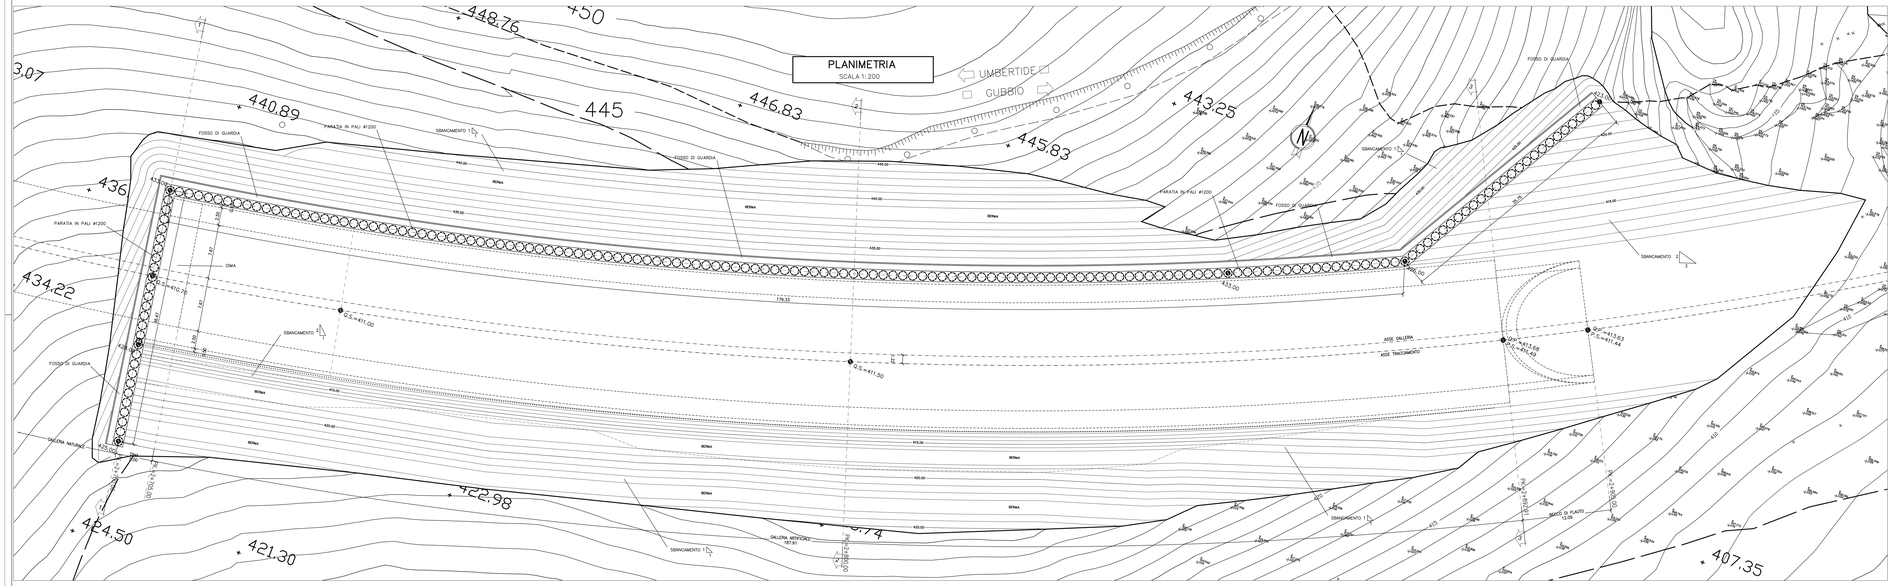
PLANIMETRIA
SCALA 1:200
UMBERTIDE
GUBBIO
FOSSO DI GUARDIA
PARATA IN PALI Ø200
SBANCAMENTO
GALLERIA NATURALE
GALLERIA ARTIFICIALE
BECCO DI FLAUTO
DMA
BERMA
P.S.=411.00
P.S.=411.50
Q.P.=413.63
P.S.=411.44
Q.P.=413.68
P.S.=411.49
Q.RIF.=395.00
Q.RIF.=400.00
448.76
440.89
446.83
445.83
443.25
436
434.22
422.98
421.30
407.35
178.33
33.00
33.00
33.00