
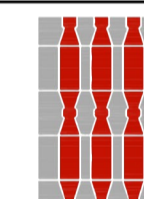


LEGENDA

- A PICCHETTO ACQUEDOTTO
- LINEA ACQUEDOTTO
  
- E PALO ENEL
- LINEA ENEL MT
- LINEA ENEL BT
  
- LINEA FOGNATURA
- LINEA ILLUMINAZIONE
  
- G PALINA METANODOTTO
- LINEA METANODOTTO
  
- T PALINA TELECOM
- LINEA TELECOM AEREA
- LINEA TELECOM INTERRATA

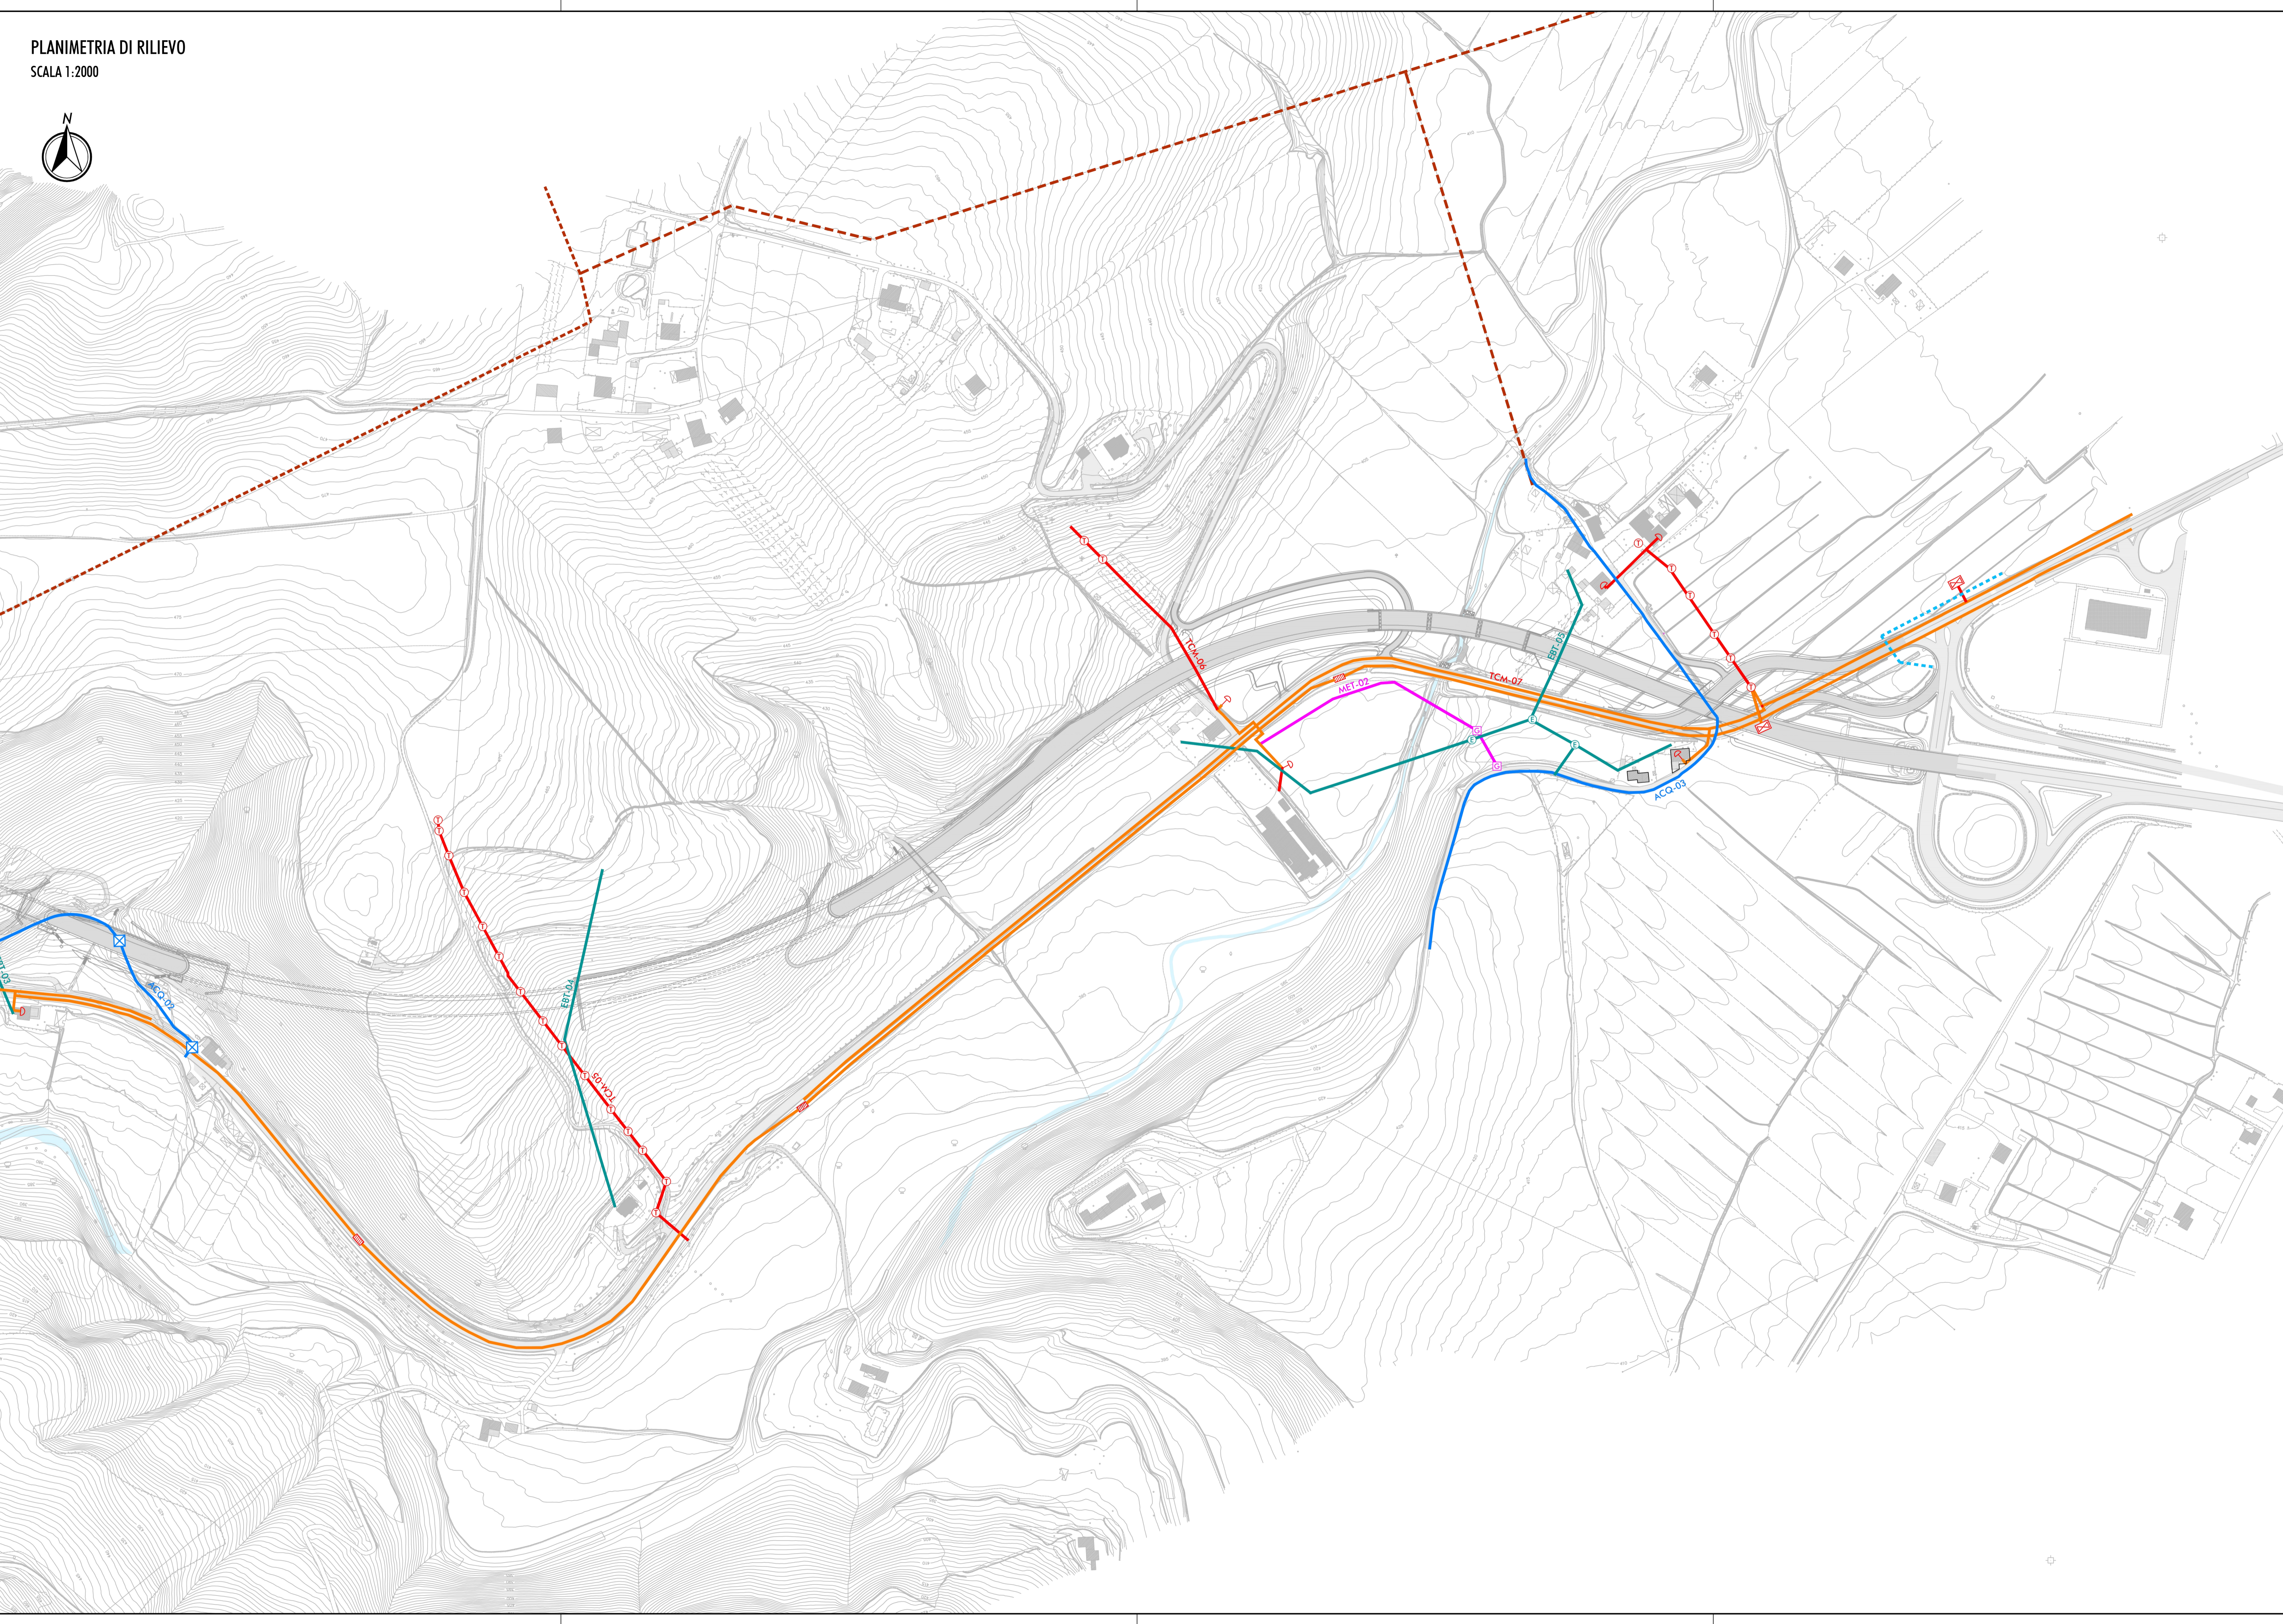

REGIONE UMBRIA

STRADA S.S. N.219 "GUBBIO - PIAN D'ASSINO"  
ADEGUAMENTO TRATTO GUBBIO-UMBERTIDE  
2° LOTTO: MOCAIANA-UMBERTIDE - 1° STRALCIO: MOCAIANA-PIETRALUNGA  
CIG 6038565D77 - CUP F31B12000720001

SOGGETTO ATTUATORE ANAS S.p.A.

PROGETTO ESECUTIVO

IMPRESA:



RESPONSABILE DELL'INTEGRAZIONE  
FRA LE VARIE PRESTAZIONI SPECIALISTICHE  
Ing. GIOVANNA CASSANI

PROGETTAZIONE OPERE IN SOTTERRANEO E GEOTECNICA  
Dott.ssa Geol. FIORENZA PENNINO

PROGETTAZIONE STRUTTURALE  
Ing. PIER PAOLO CORCHIA

PROGETTAZIONE STRADALE,  
IDRAULICA DI PIATTAFORMA E IMPIANTI  
Ing. FILIPPO VIARO

PROGETTAZIONE AMBIENTALE  
PAESAGGISTICA E ARCHITETTONICA  
Arch. SERGIO BECCARELLI

GEOLOGIA  
Dott.ssa Geol. FIORENZA PENNINO

ARCHITETTONICA  
Dott.ssa Archeologa FRANCESCA GERMINI

ACUSTICA  
Ing. GIOVANNI BRANTINI  
POLICREO srl

ASPETTI ENERGETICI E PRESTAZIONALI  
Ing. SANDRO DE FEO  
TKP turnkey projects engineering srl

SICUREZZA  
Ing. GIUSEPPE OLIVA  
OLIVA & ASSOCIATI

CONSULENZE SPECIALISTICHE:

PIANO UTILIZZO TERRE E ROCCE DA SCAVO  
Dott. Geol. CARLO CALEFFI  
EWGEO srl

INTERFERENZE  
PLANIMETRIA DI RILIEVO DELLE INTERFERENZE  
TAV. 3 DI 3

RESPONSABILE DEL PROCEDIMENTO: Ing. ASCALAMANDRE'			
CODICE PROGETTO	NOME FILE	REVISIONE	SCALA
DPPG05 E 1701	T00IN00INTPV03A.dwg	A	1:2000
PROGETTO	CODICE ELAB.		
LV. PROG. N. PROG.	T00IN00INTPV03		

A	EMISSIONE	11/12/2017	ZUCCONI	VIARO	CASSANI
REV.	DESCRIZIONE	DATA	REDATTO	VERIFICATO	APPROVATO